



# PERENCANAAN PEMBANGUNAN KAMPUS AL-RIFA'IE AL-JAMI'AH

Jl. Raya Ketawang, Gondanglegi Kab Malang



**STUDIO YONA**

architecture design, landscape, 3d modelling and cost estimate

studio : Perum Joyo Grand K-134 Malang

email : yonastudio2018@gmail.com

phone : 085102117152












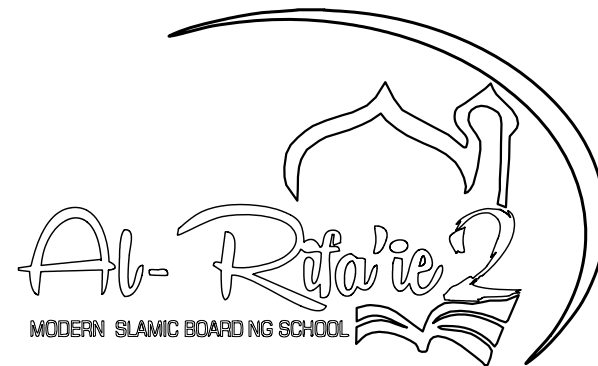


PEKERJAAN :

# **PERENCANAAN PEMBANGUNAN KAMPUS AL-RIFAIE AL-JAMIAH**

LOKASI :

Jl. raya Ketawang Gondanglegi - Kabupaten Malang

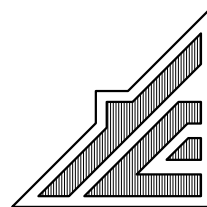

**YONA STUDIO**



architecture design and landscape

studio : Perum Joyo Grand K-134 Malang


email : yonastudio2018@gmail.com

phone : 085102117152



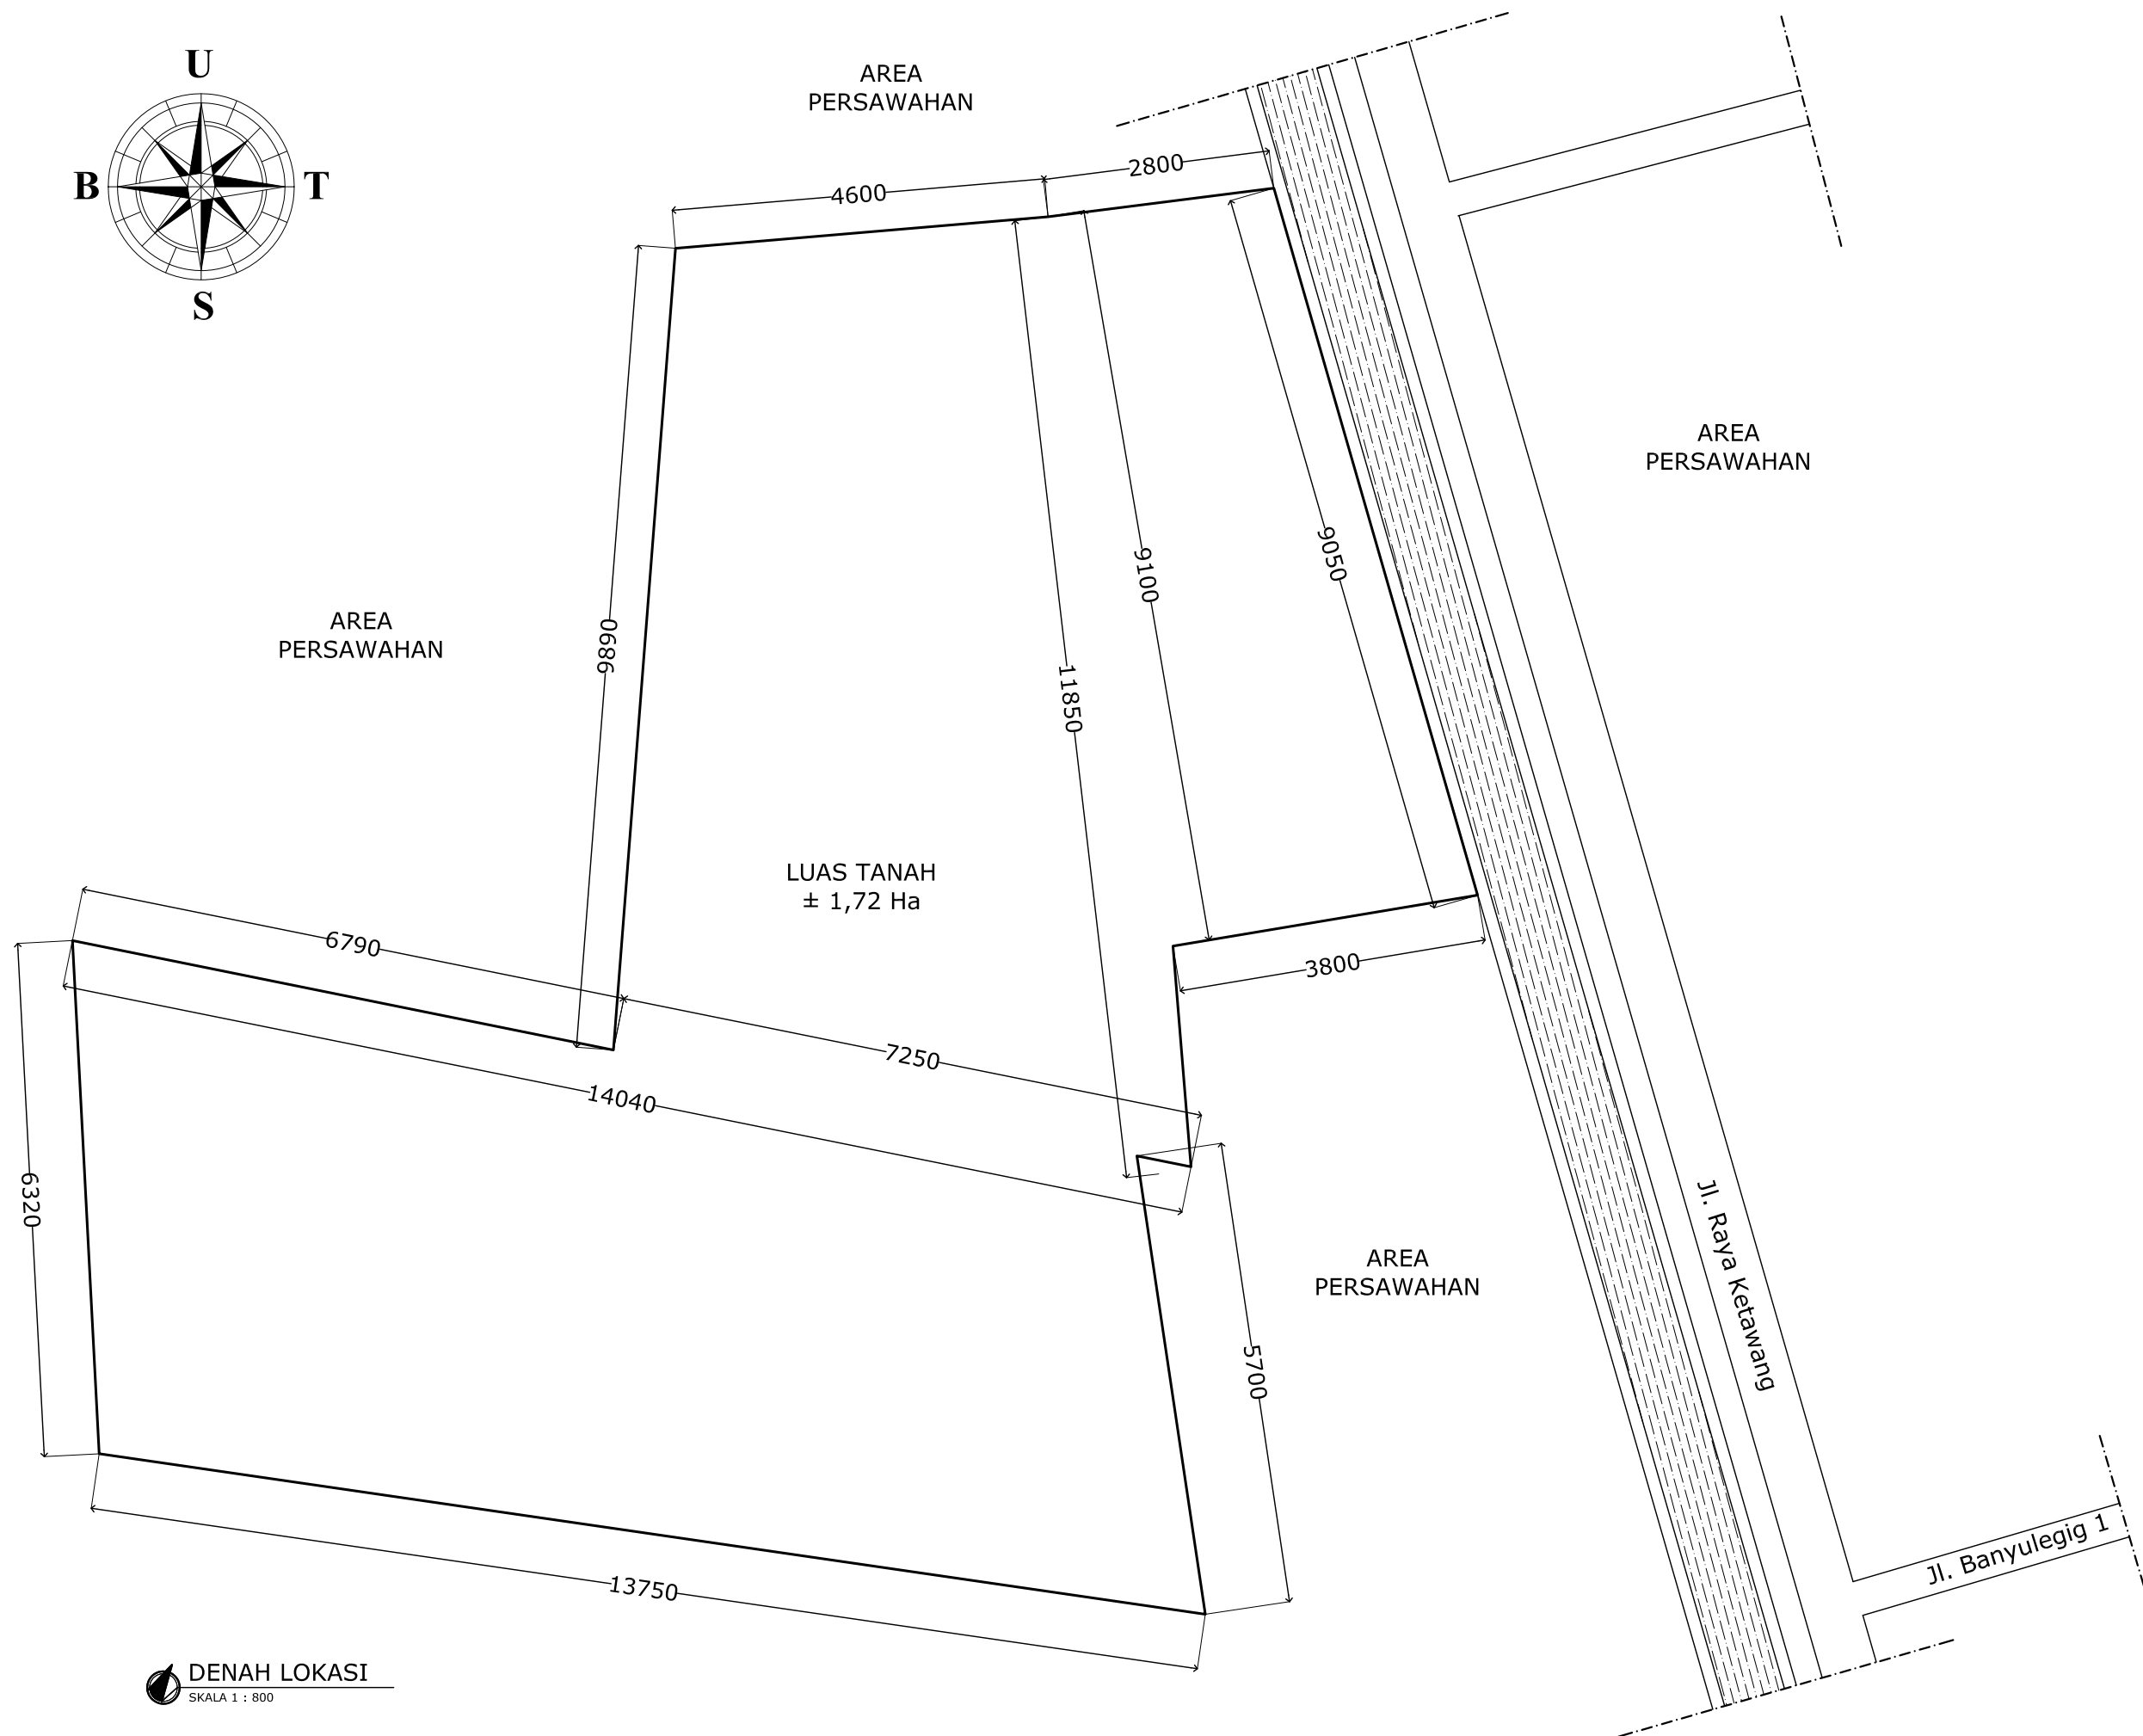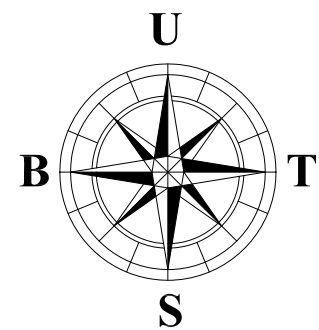

 **DENAH LOKASI**  
SKALA 1 : 800

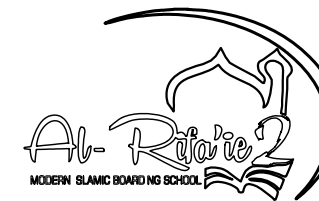

PONDOK PESANTREN AR RIFAIE 2  
Jl. raya Ketawang Gondanglegi - Kabupaten Malang

PEKERJAAN :

PERENCANAAN PEMBANGUNAN  
KAMPUS AL-RIFAIE AL-JAMIAH

LOKASI PEKERJAAN :

Jl. raya Ketawang Gondanglegi -  
Kabupaten Malang

PERENCANA :





| KETERANGAN GAMBAR | SKALA   |
|-------------------|---------|
| - DENAH LOKASI    | 1 : 800 |

DI GAMBAR OLEH :

**AHMAD ZUHDI, ST**  
Arsitek


| KODE GAMBAR : | NO. GAMBAR : | JUMLAH LEMBAR : |
|---------------|--------------|-----------------|
| ARS           | 01           | 23              |



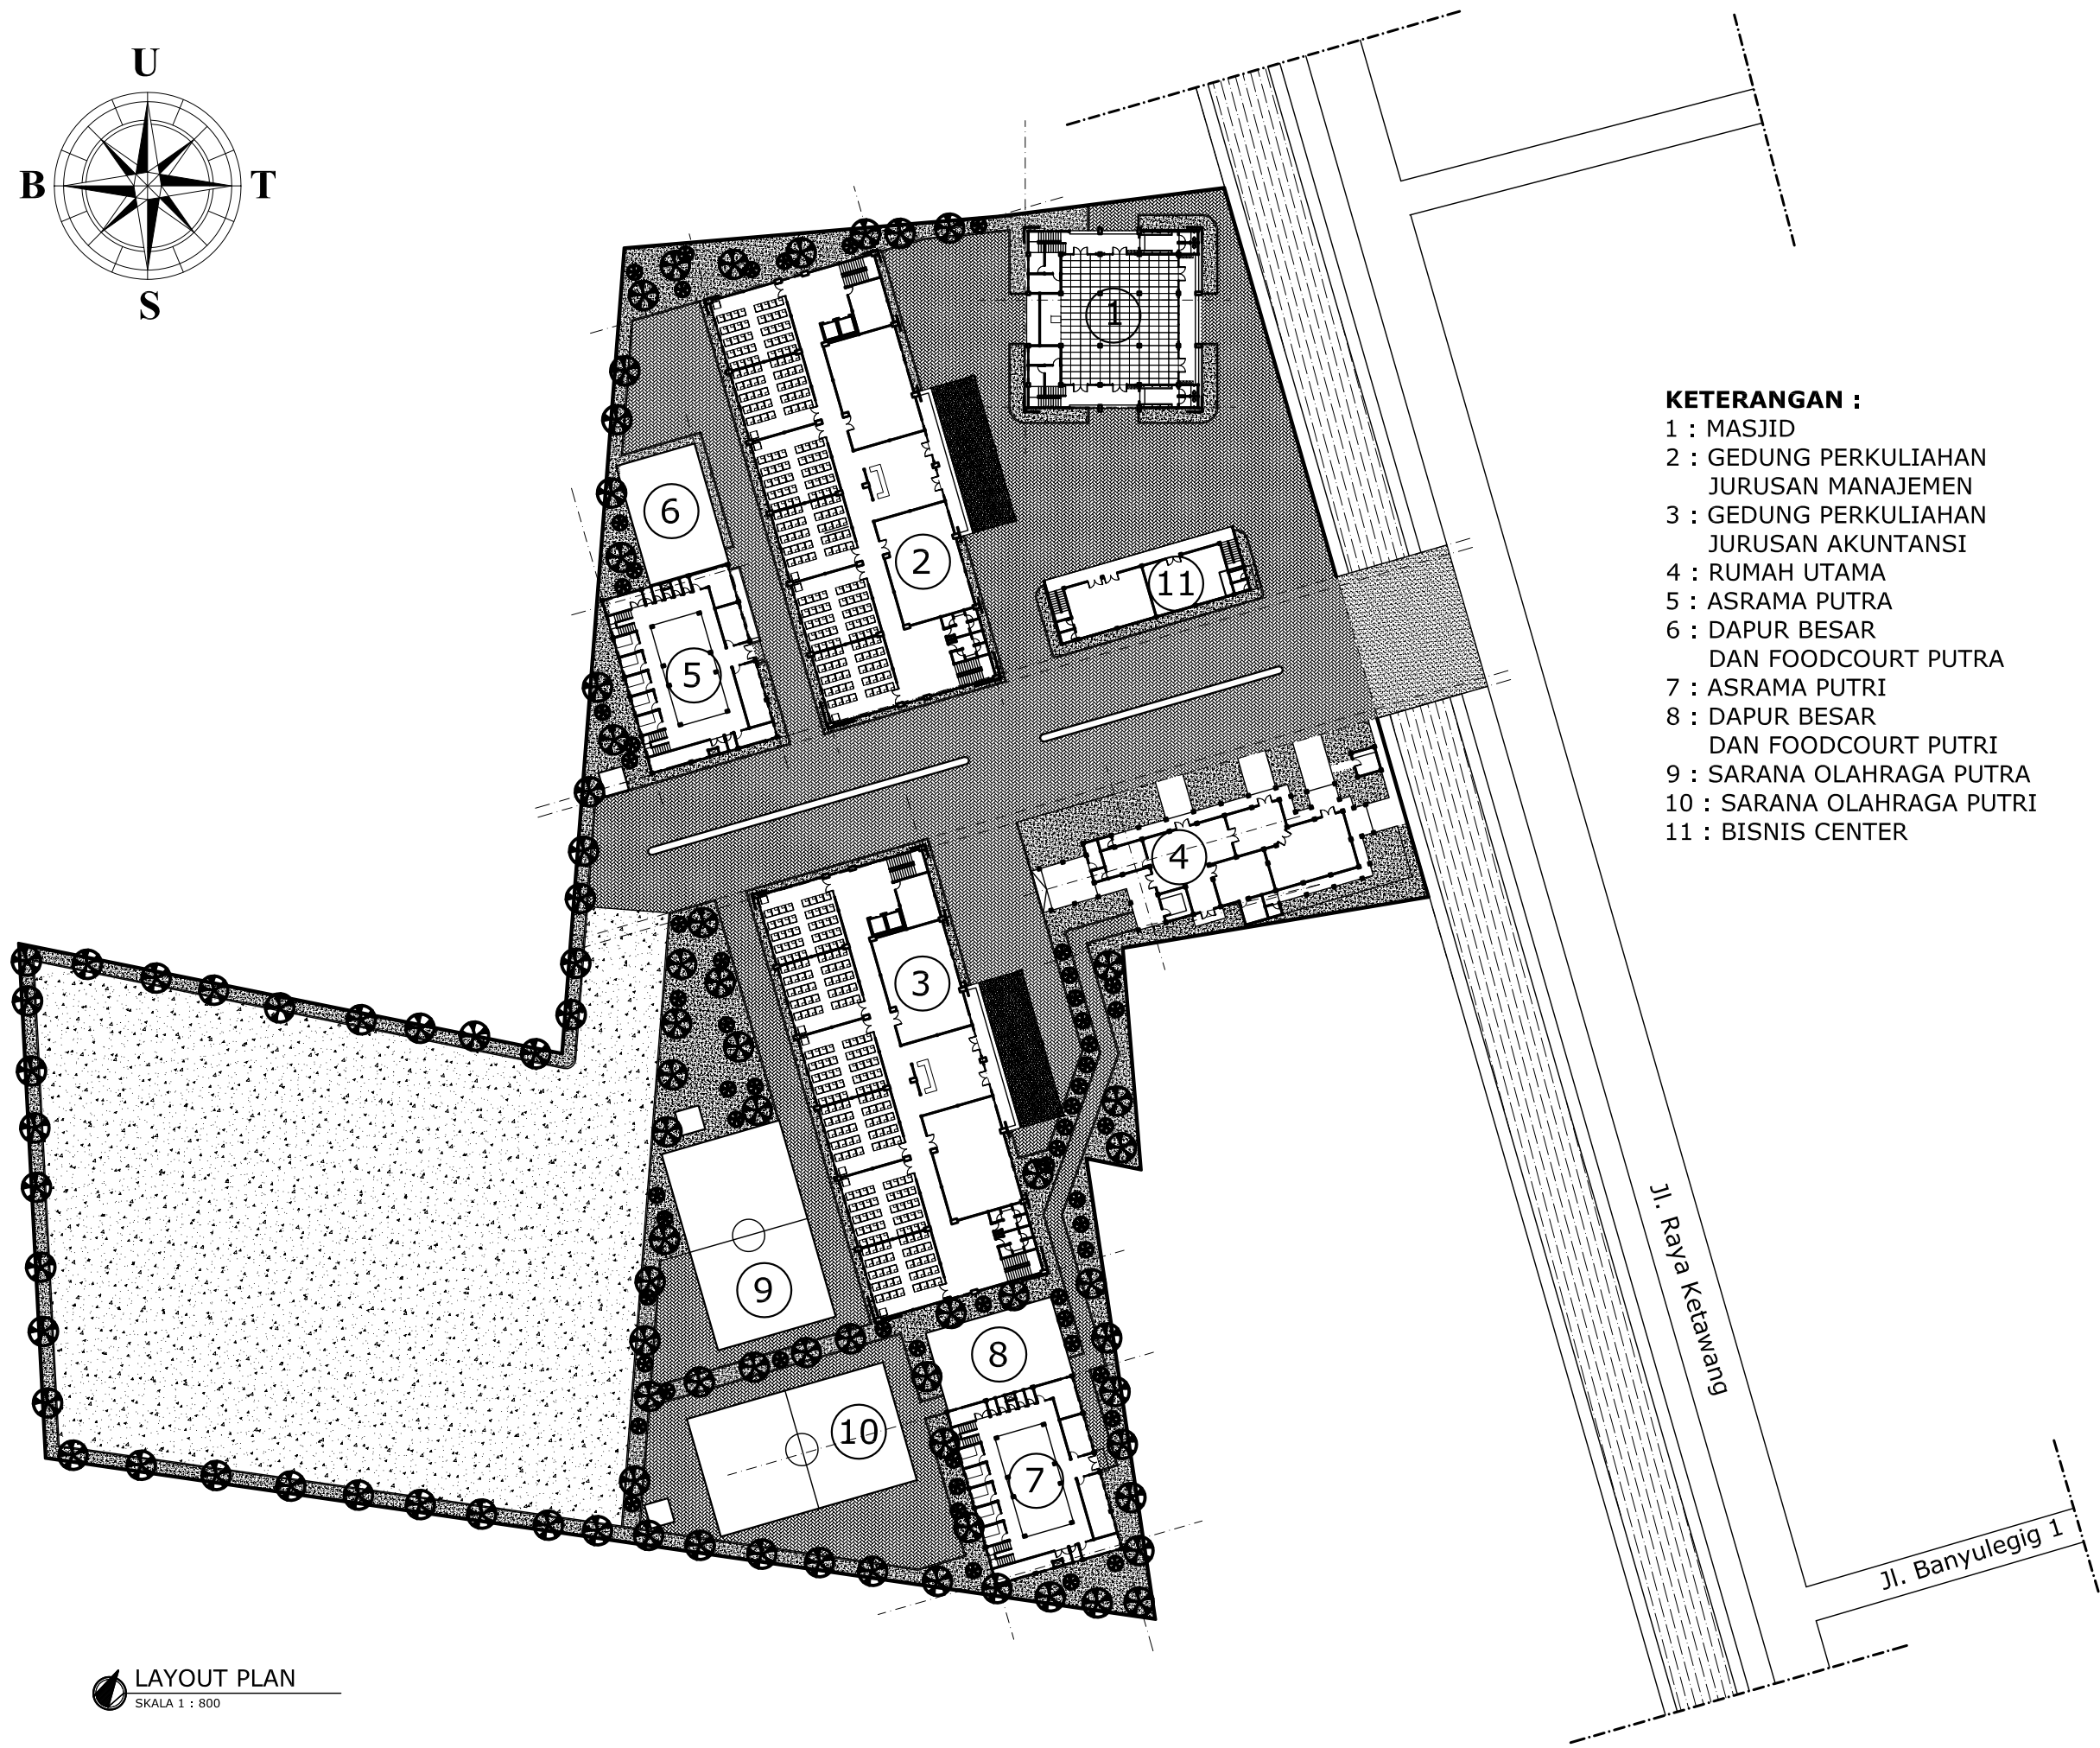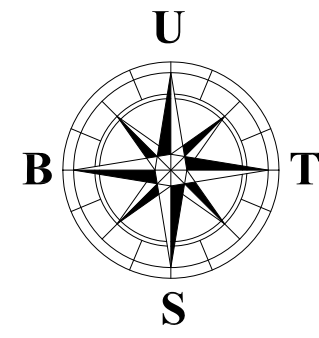

- KETERANGAN :**
- 1 : MASJID
  - 2 : GEDUNG PERKULIAHAN JURUSAN MANAJEMEN
  - 3 : GEDUNG PERKULIAHAN JURUSAN AKUNTANSI
  - 4 : RUMAH UTAMA
  - 5 : ASRAMA PUTRA
  - 6 : DAPUR BESAR DAN FOODCOURT PUTRA
  - 7 : ASRAMA PUTRI
  - 8 : DAPUR BESAR DAN FOODCOURT PUTRI
  - 9 : SARANA OLAHRAGA PUTRA
  - 10 : SARANA OLAHRAGA PUTRI
  - 11 : BISNIS CENTER

LAYOUT PLAN  
SKALA 1 : 800

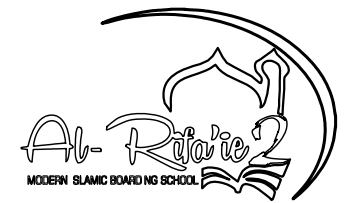

PONDOK PESANTREN AR RIFAIE 2  
Jl. raya Ketawang Gondanglegi - Kabupaten Malang

PEKERJAAN :

PERENCANAAN PEMBANGUNAN  
KAMPUS AL-RIFAIE AL-JAMIAH

LOKASI PEKERJAAN :

Jl. raya Ketawang Gondanglegi -  
Kabupaten Malang

PERENCANA :



| KETERANGAN GAMBAR | SKALA   |
|-------------------|---------|
| - LAYOUT PLAN     | 1 : 800 |

DI GAMBAR OLEH :


AHMAD ZUHDI, ST  
Arsitek

| KODE GAMBAR : | NO. GAMBAR : | JUMLAH LEMBAR : |
|---------------|--------------|-----------------|
| ARS           | 02           | 23              |



**MASJID**



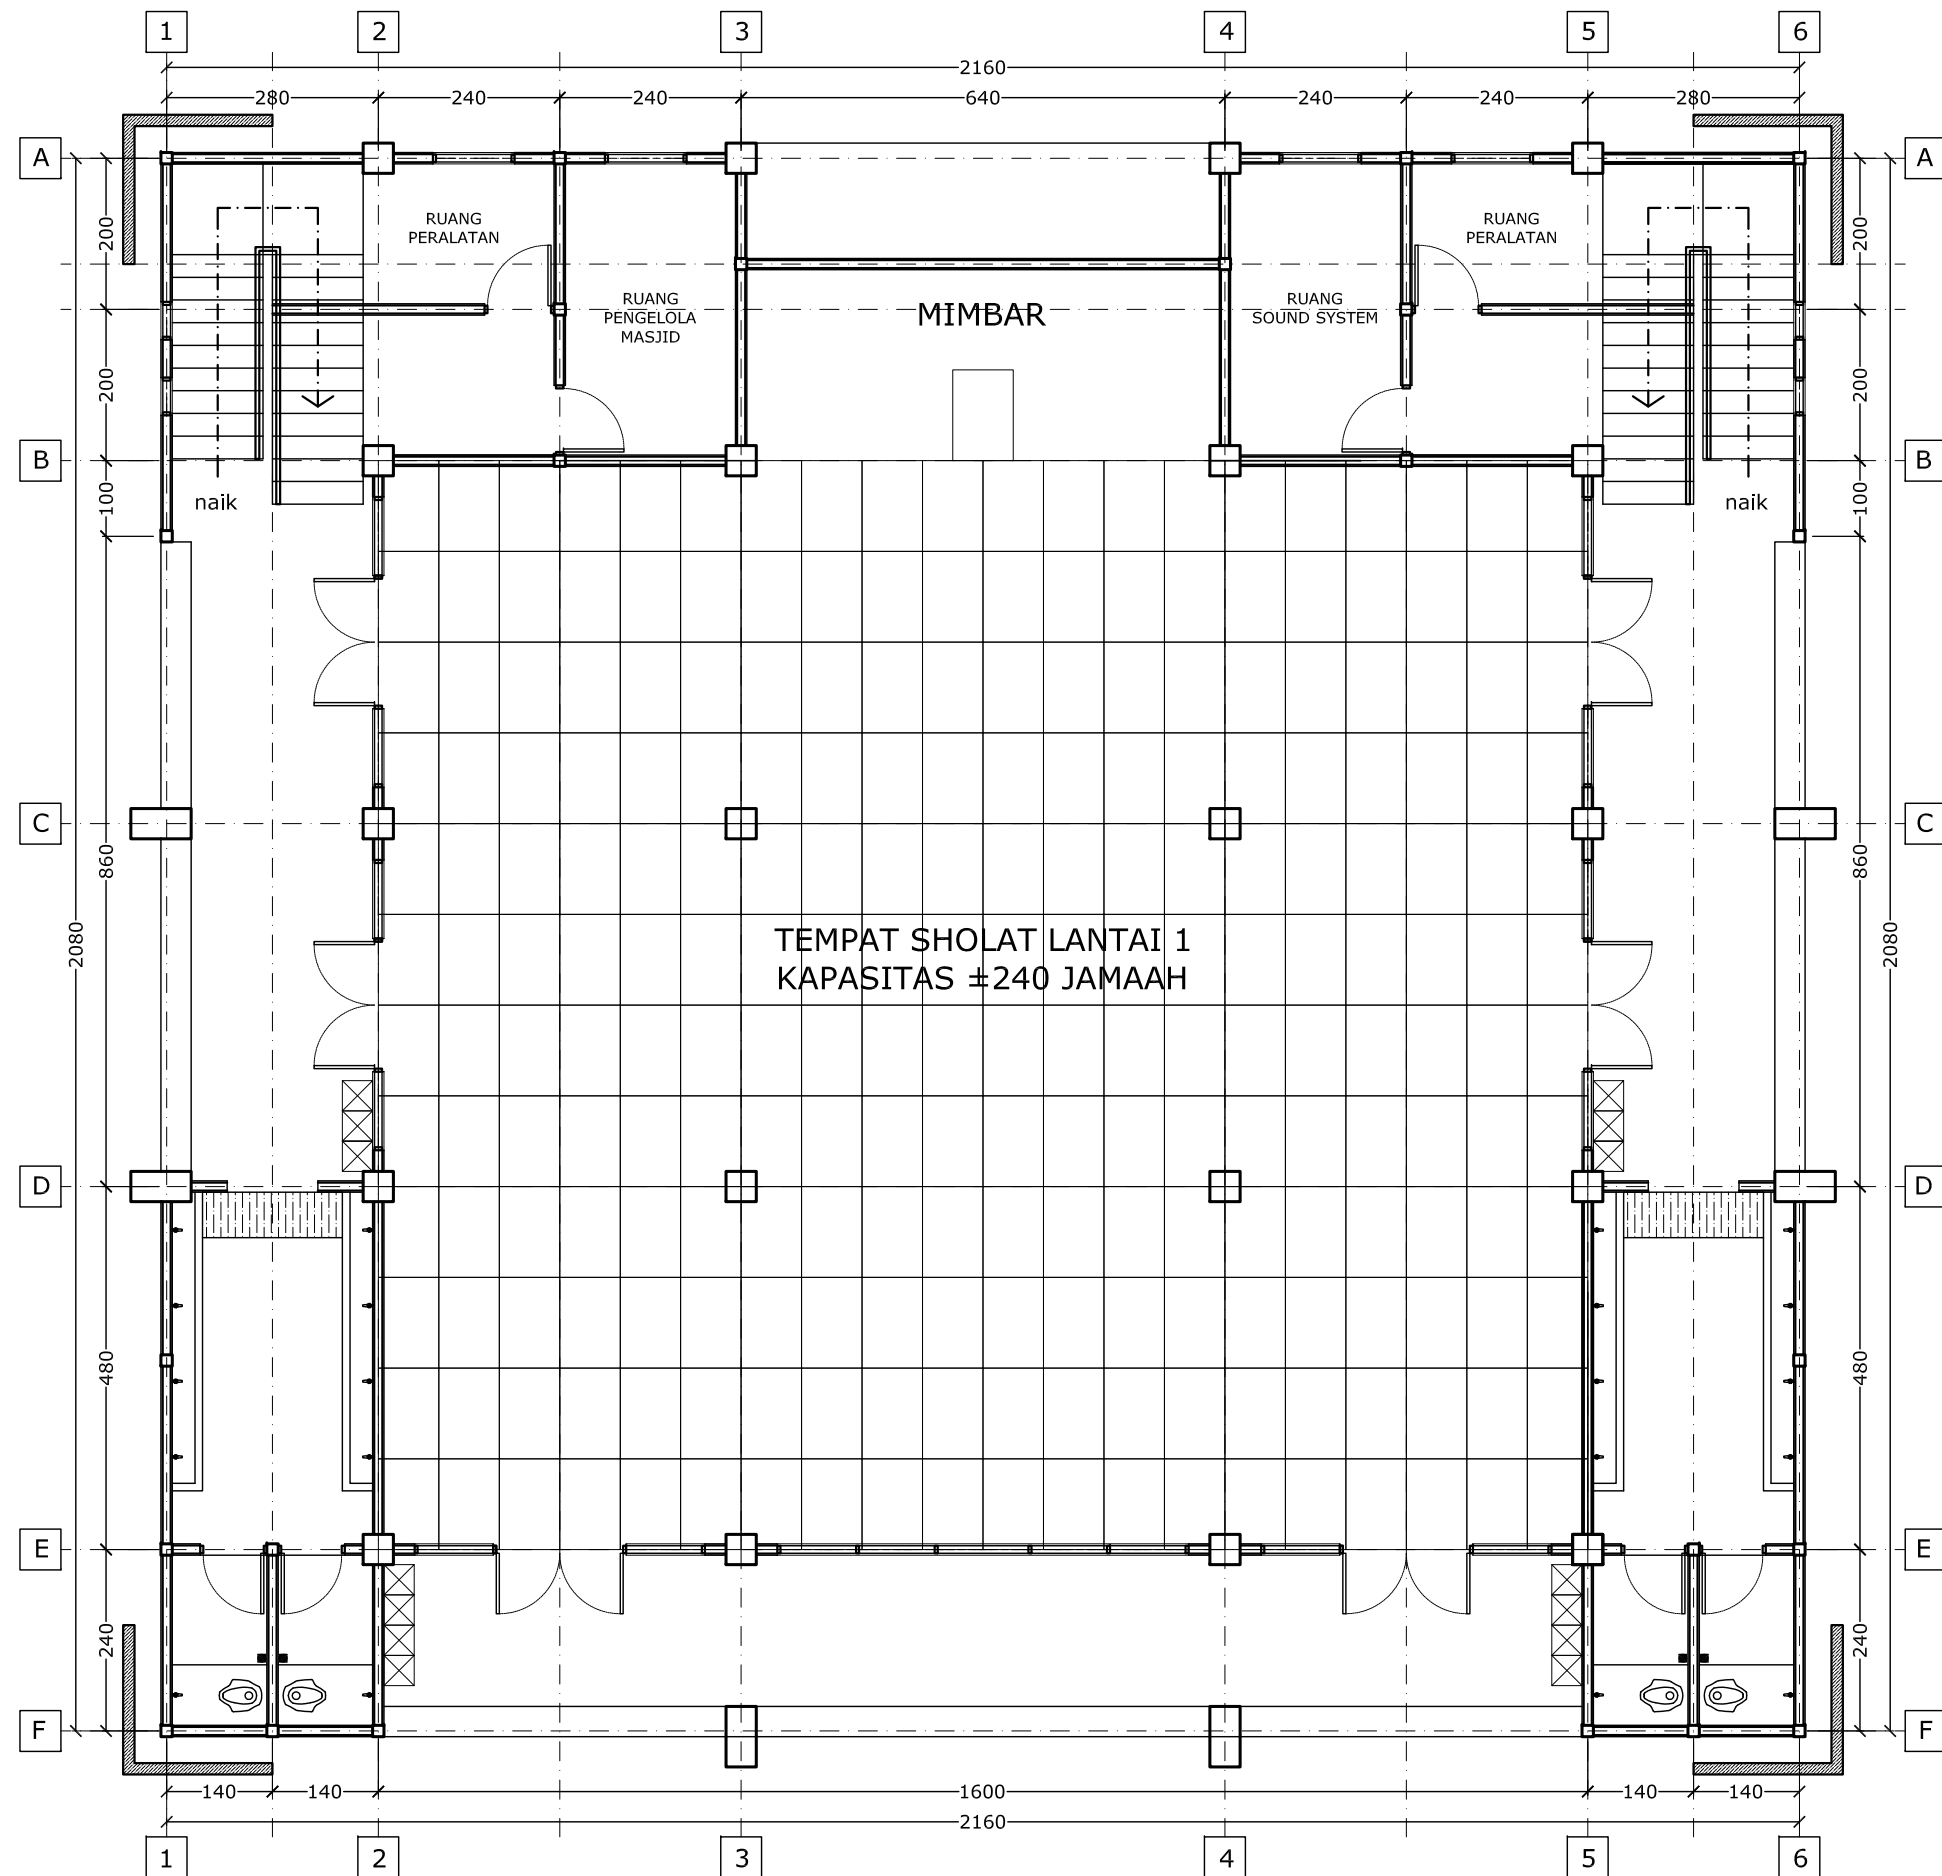

**DENAH MASJID LANTAI 1**  
SKALA 1 : 100



PONDOK PESANTREN AR RIFAIE 2  
Jl. raya Ketawang Gondanglegi - Kabupaten Malang

PEKERJAAN :

PERENCANAAN PEMBANGUNAN  
KAMPUS AL-RIFAIE AL-JAMIAH

LOKASI PEKERJAAN :

Jl. raya Ketawang Gondanglegi -  
Kabupaten Malang

PERENCANA :



| KETERANGAN GAMBAR | SKALA   |
|-------------------|---------|
| - DENAH LANTAI 1  | 1 : 100 |


DI GAMBAR OLEH :

AHMAD ZUHDI, ST  
Arsitek


KODE GAMBAR : NO. GAMBAR : JUMLAH LEMBAR :

ARS 03 23



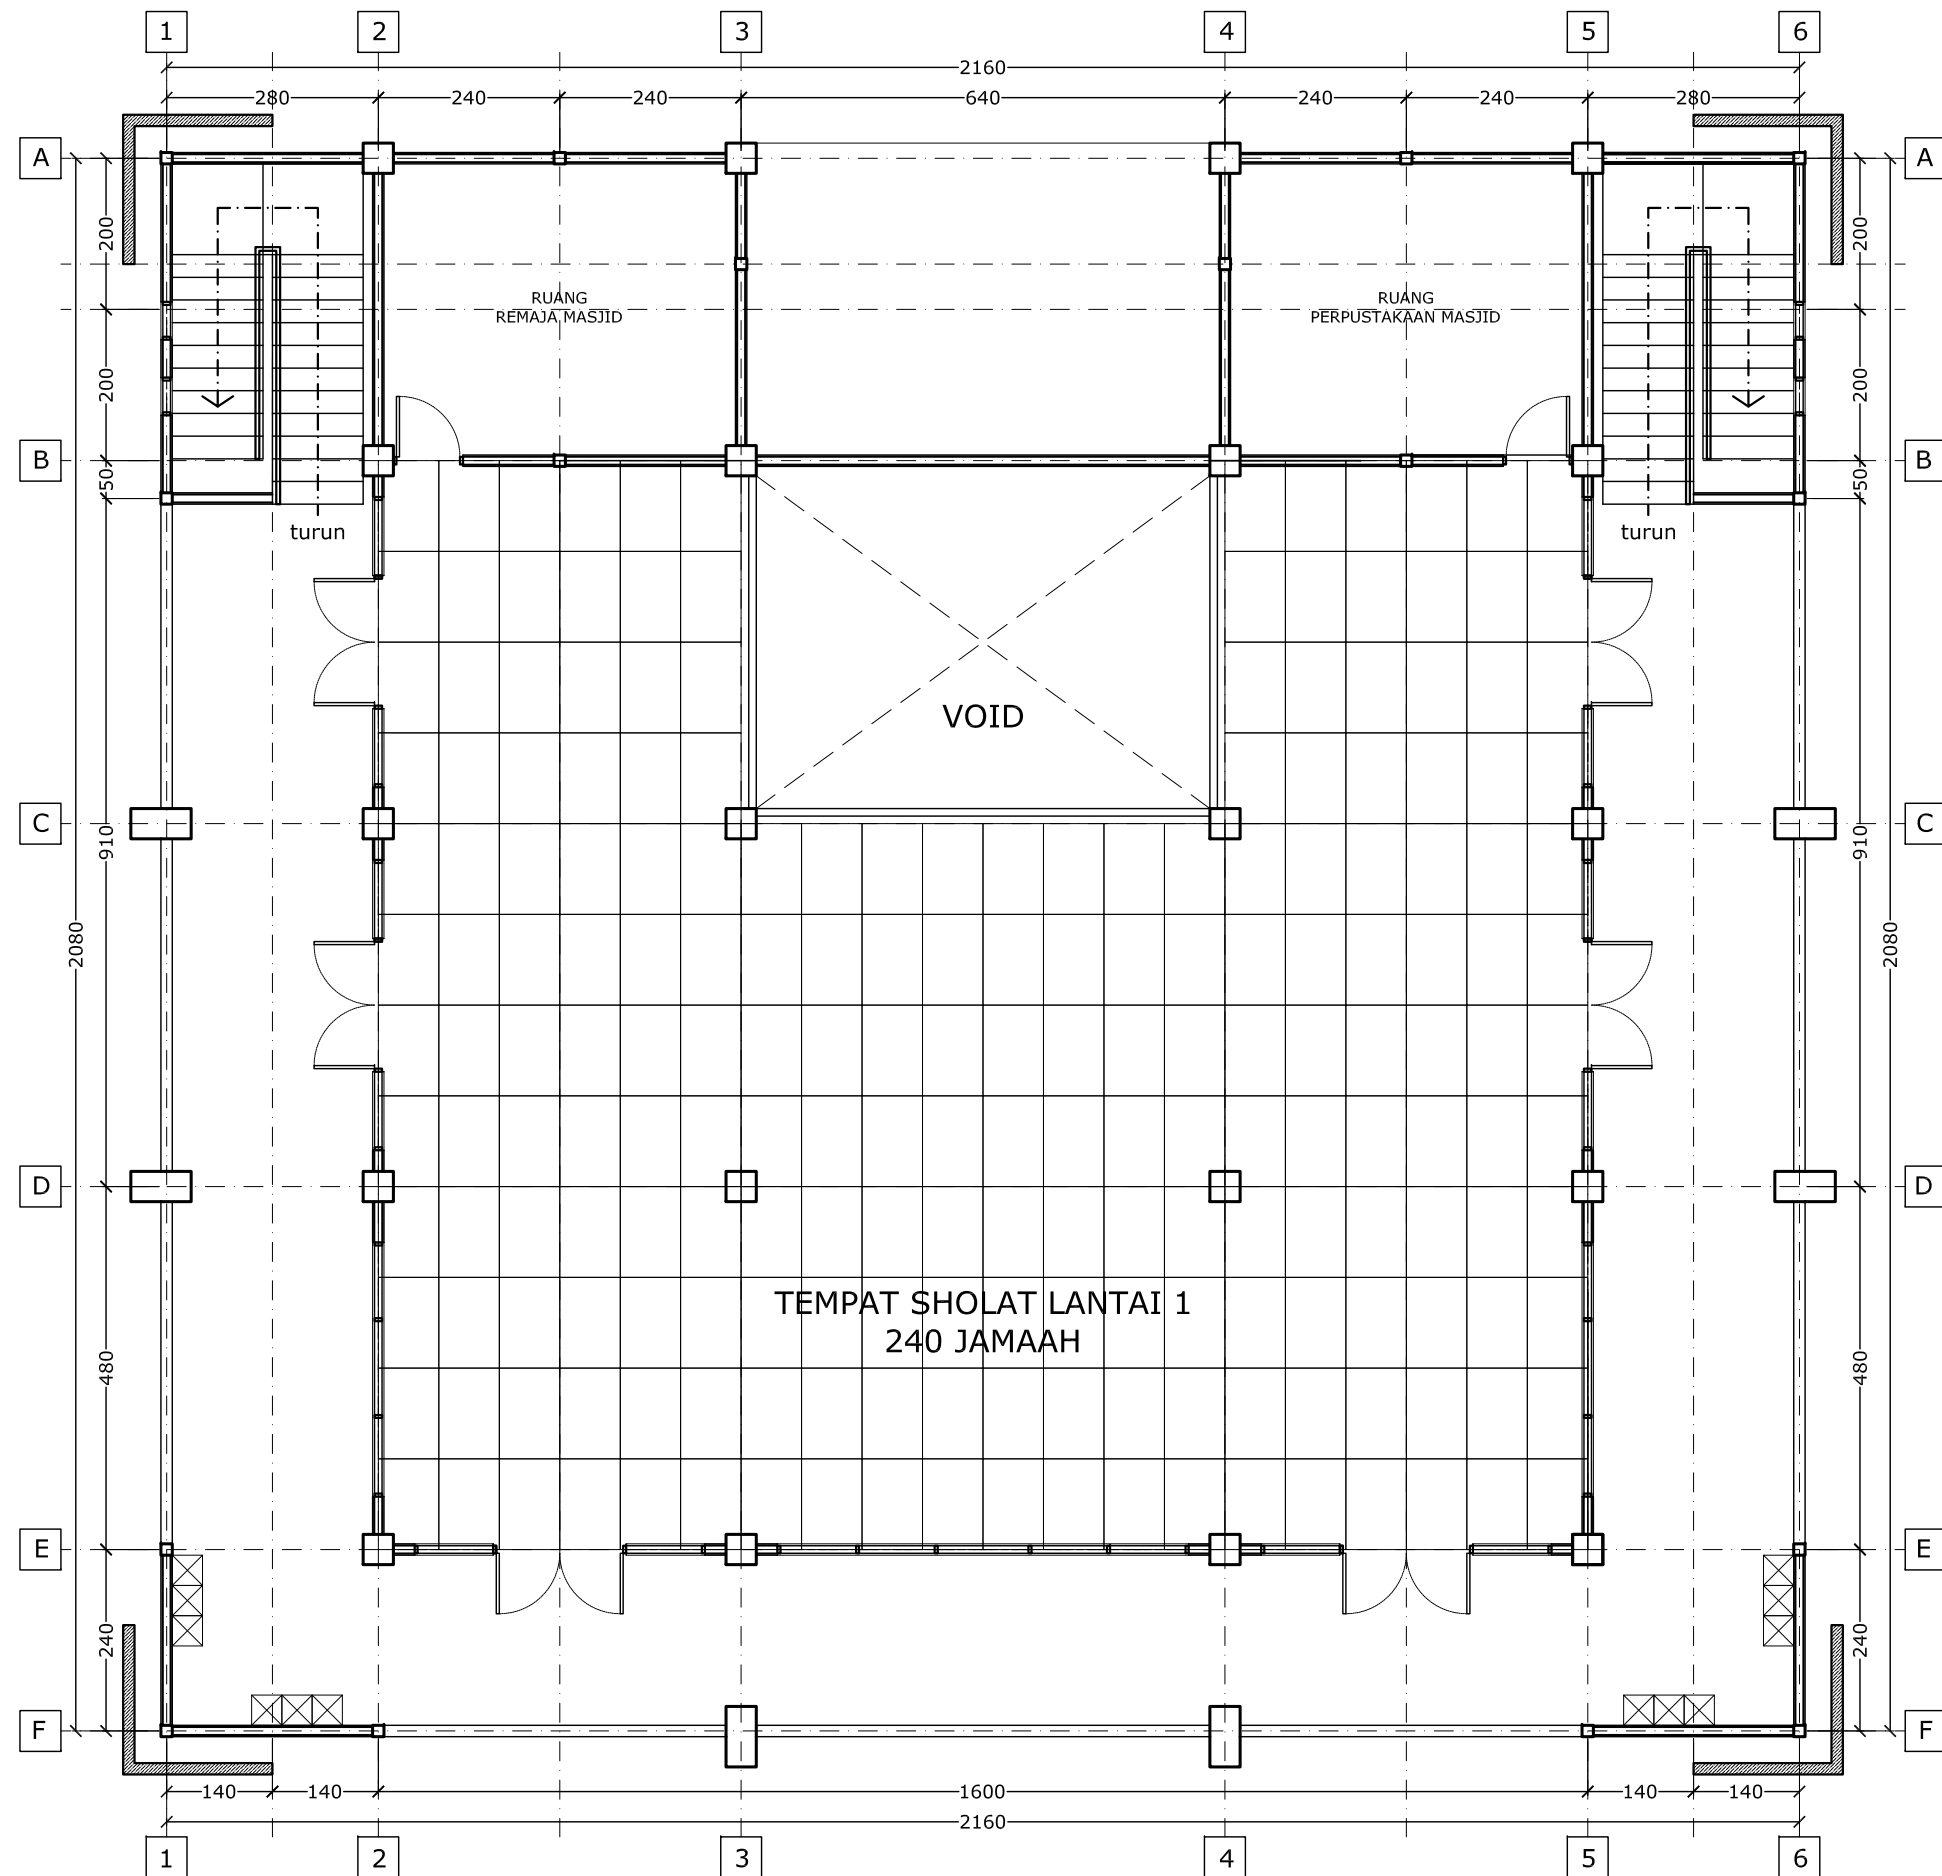

**DENAH MASJID LANTAI 2**  
SKALA 1 : 100

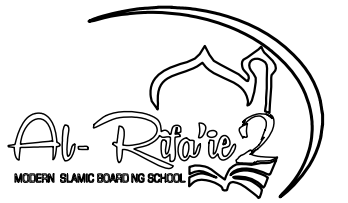

PONDOK PESANTREN AR RIFAIE 2  
Jl. raya Ketawang Gondanglegi - Kabupaten Malang

PEKERJAAN :

PERENCANAAN PEMBANGUNAN  
KAMPUS AL-RIFAIE AL-JAMIAH

LOKASI PEKERJAAN :

Jl. raya Ketawang Gondanglegi -  
Kabupaten Malang

PERENCANA :




| KETERANGAN GAMBAR | SKALA   |
|-------------------|---------|
| - DENAH LANTAI 2  | 1 : 100 |


DI GAMBAR OLEH :

AHMAD ZUHDI, ST  
Arsitek

| KODE GAMBAR : | NO. GAMBAR : | JUMLAH LEMBAR : |
|---------------|--------------|-----------------|
| ARS           | 04           | 23              |

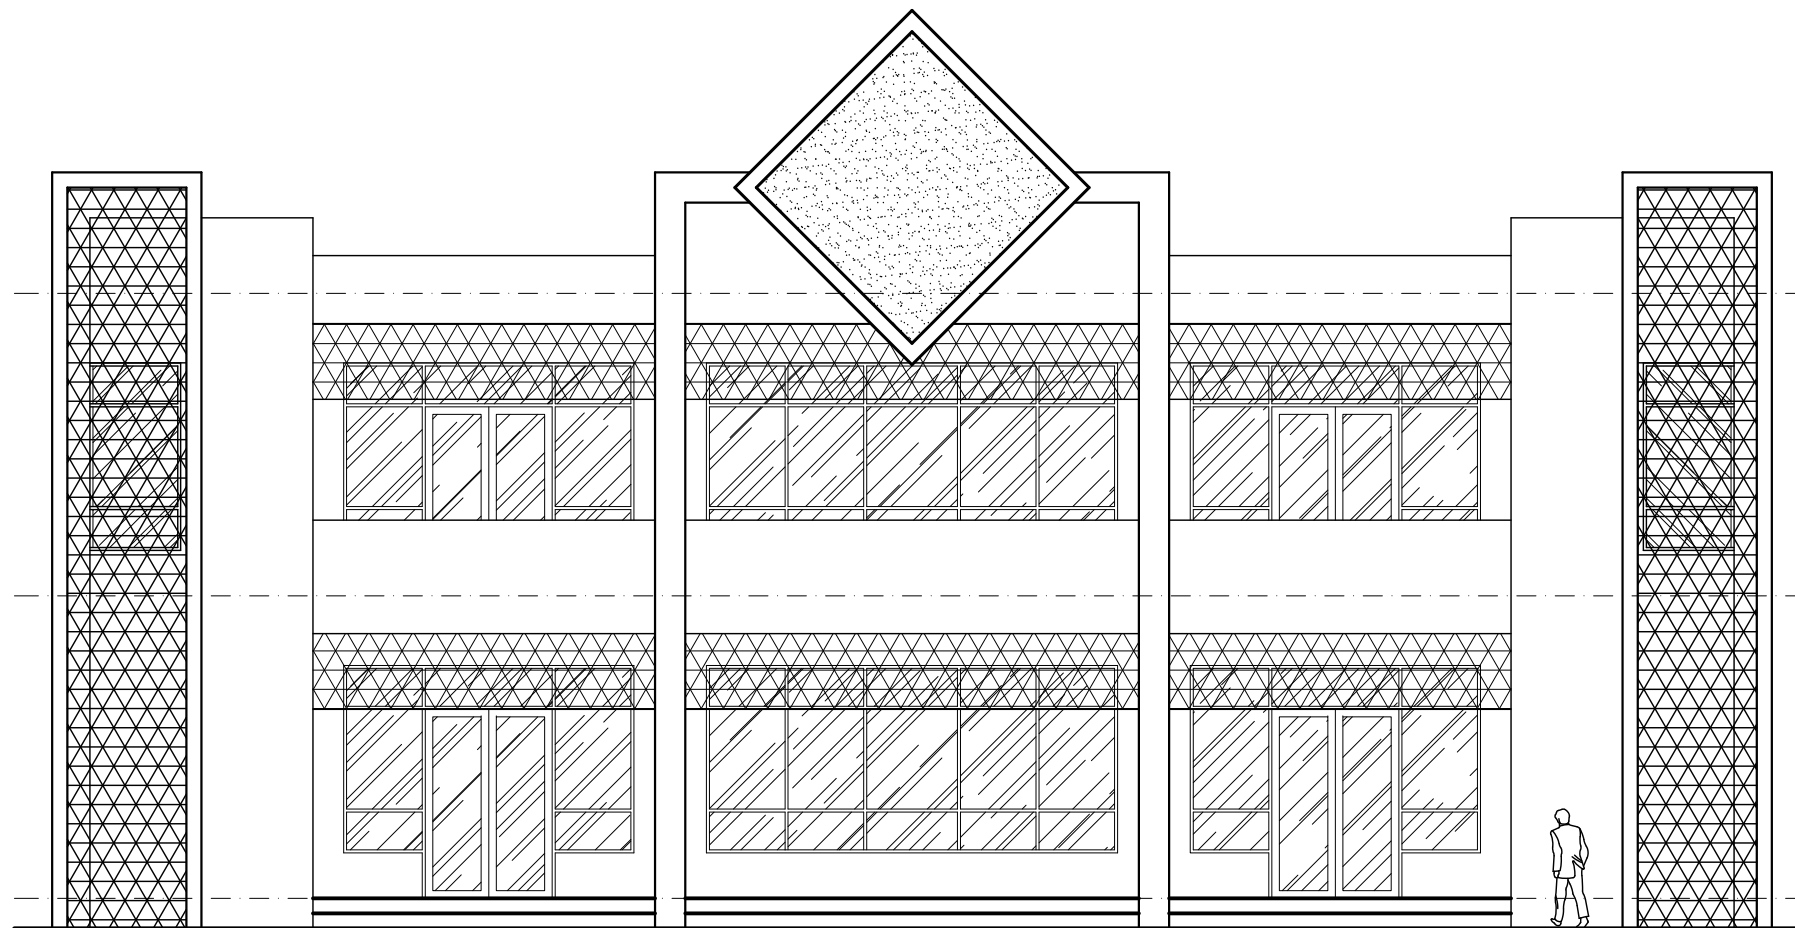

 **TAMPAK TIMUR MASJID**  
SKALA 1 : 100

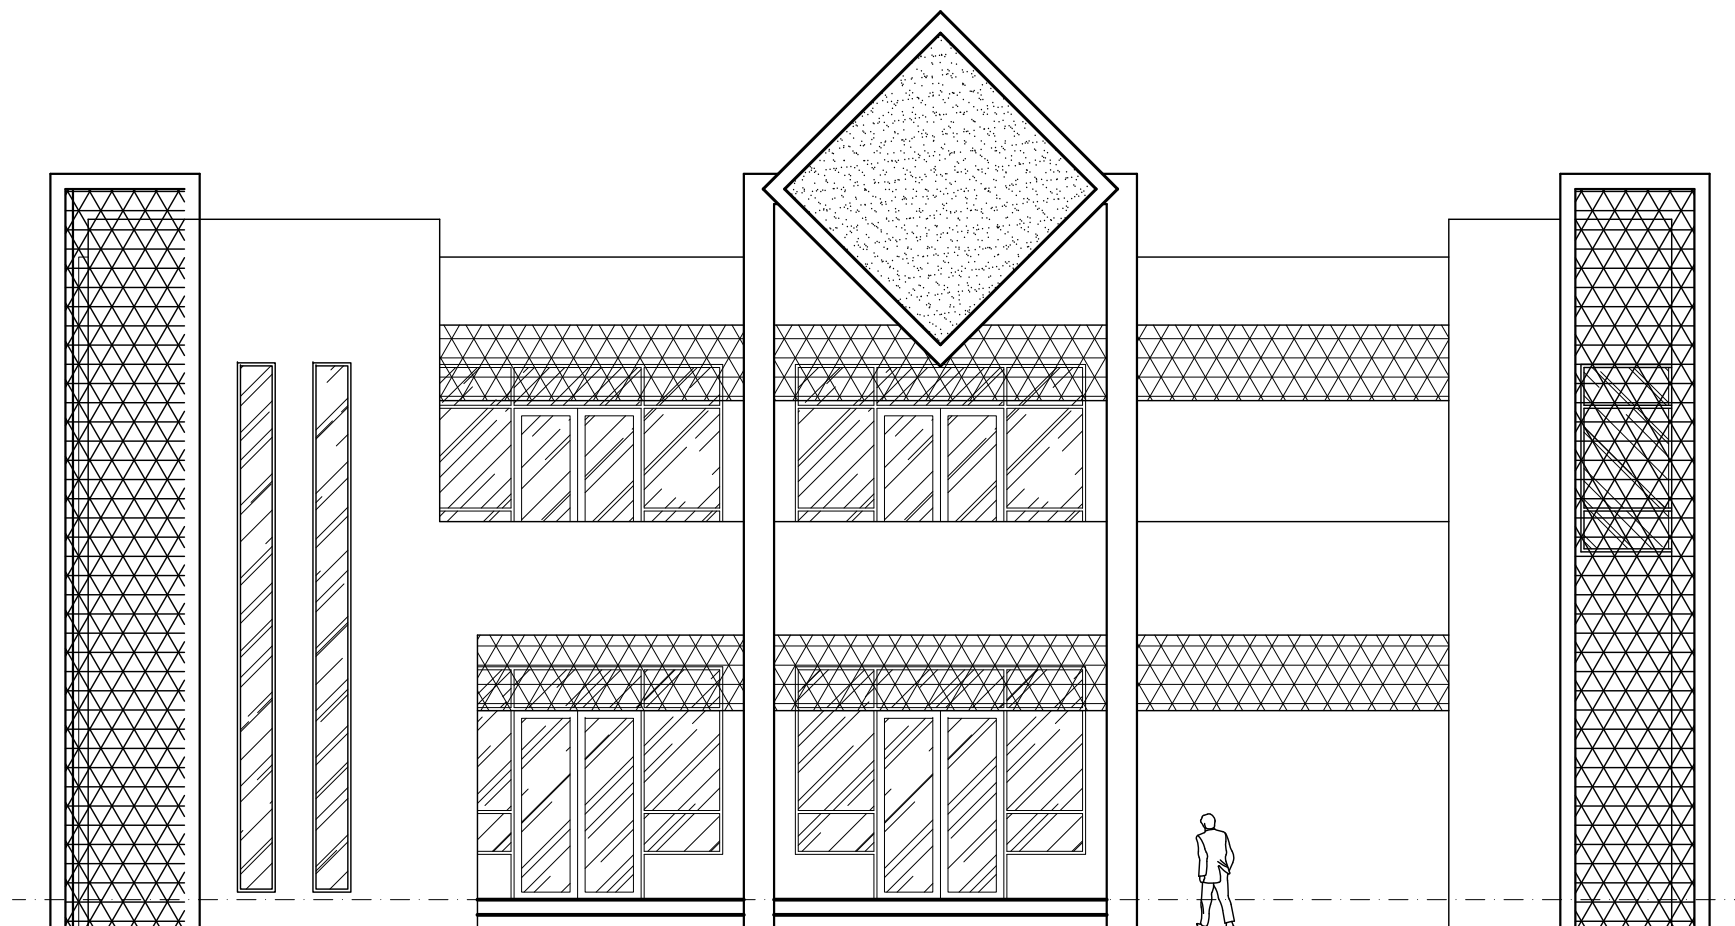

 **TAMPAK SELATAN MASJID**  
SKALA 1 : 100



PONDOK PESANTREN AR RIFAIE 2  
Jl. raya Ketawang Gondanglegi - Kabupaten Malang

PEKERJAAN :

PERENCANAAN PEMBANGUNAN  
KAMPUS AL-RIFAIE AL-JAMIAH

LOKASI PEKERJAAN :

Jl. raya Ketawang Gondanglegi -  
Kabupaten Malang

PERENCANA :



**YONA STUDIO**  
architecture design and landscape  
studio : Perum Jovo Grand K-134 Malang  
email : yonestudio2018@gmail.com  
phone : 085102117152

| KETERANGAN GAMBAR       | SKALA   |
|-------------------------|---------|
| - TAMPAK TIMUR MASJID   | 1 : 100 |
| - TAMPAK SELATAN MASJID | 1 : 100 |

DI GAMBAR OLEH :

AHMAD ZUHDI, ST  
Arsitek

| KODE GAMBAR : | NO. GAMBAR : | JUMLAH LEMBAR : |
|---------------|--------------|-----------------|
| ARS           | 05           | 23              |





**GEDUNG PERKULIAHAN 1**  
JURUSAN MANAJEMEN



PONDOK PESANTREN AR RIFAIE 2  
Jl. raya Ketawang Gondanglegi - Kabupaten Malang

PEKERJAAN :

PERENCANAAN PEMBANGUNAN  
KAMPUS AL-RIFAIE AL-JAMIAH


LOKASI PEKERJAAN :

Jl. raya Ketawang Gondanglegi -  
Kabupaten Malang

PERENCANA :



| KETERANGAN GAMBAR | SKALA   |
|-------------------|---------|
| - DENAH LANTAI 1  | 1 : 200 |

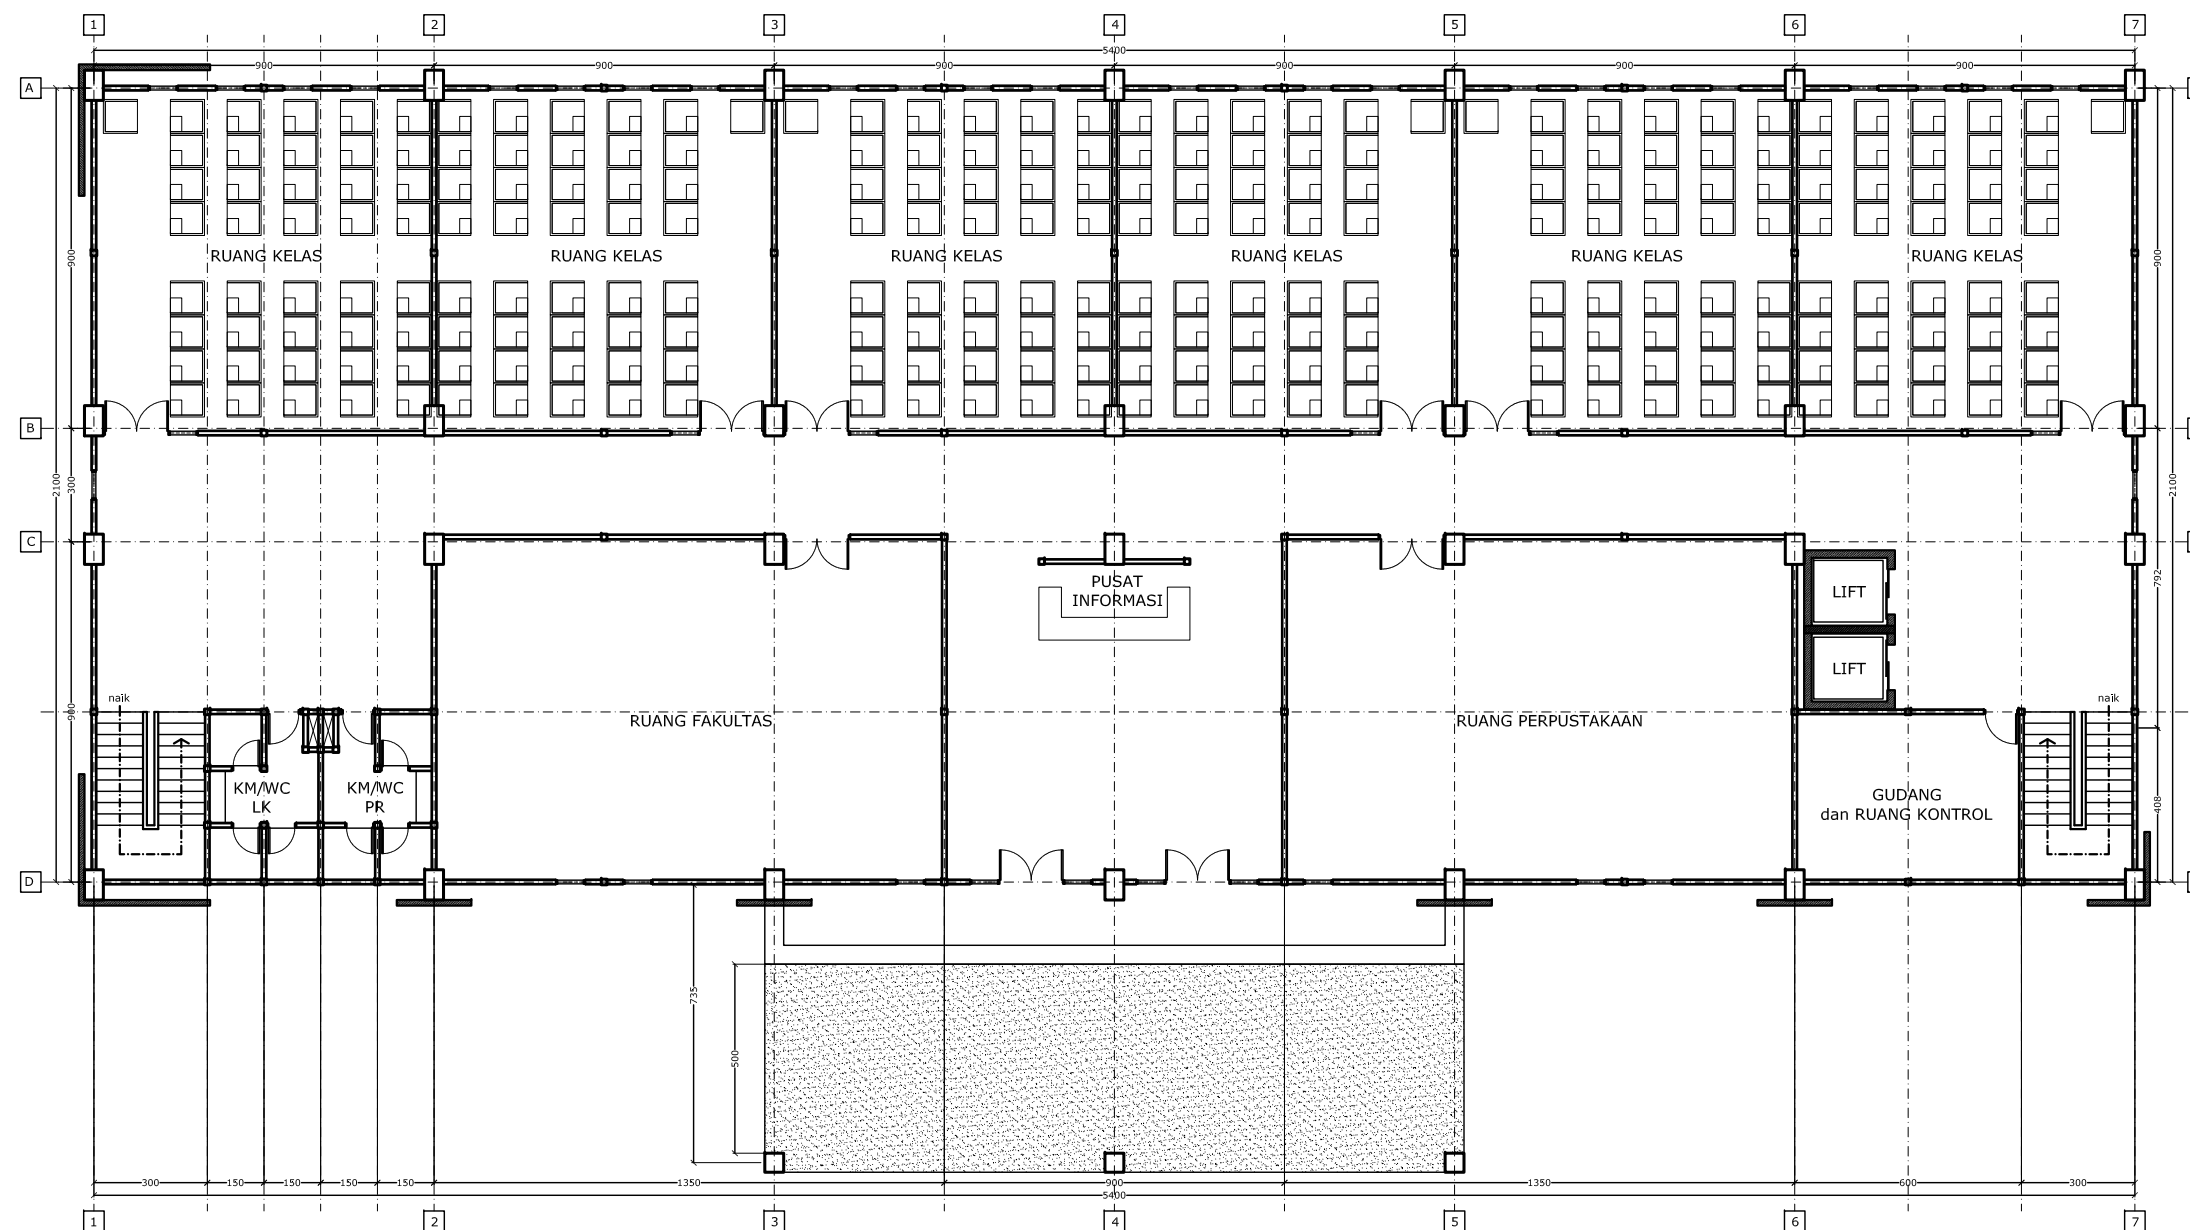

**DENAH GEDUNG PERKULIAHAN LANTAI 1**  
SKALA 1 : 200


DI GAMBAR OLEH :

AHMAD ZUHDI, ST  
Arsitek

KODE GAMBAR : NO. GAMBAR : JUMLAH LEMBAR :

ARS 06 23



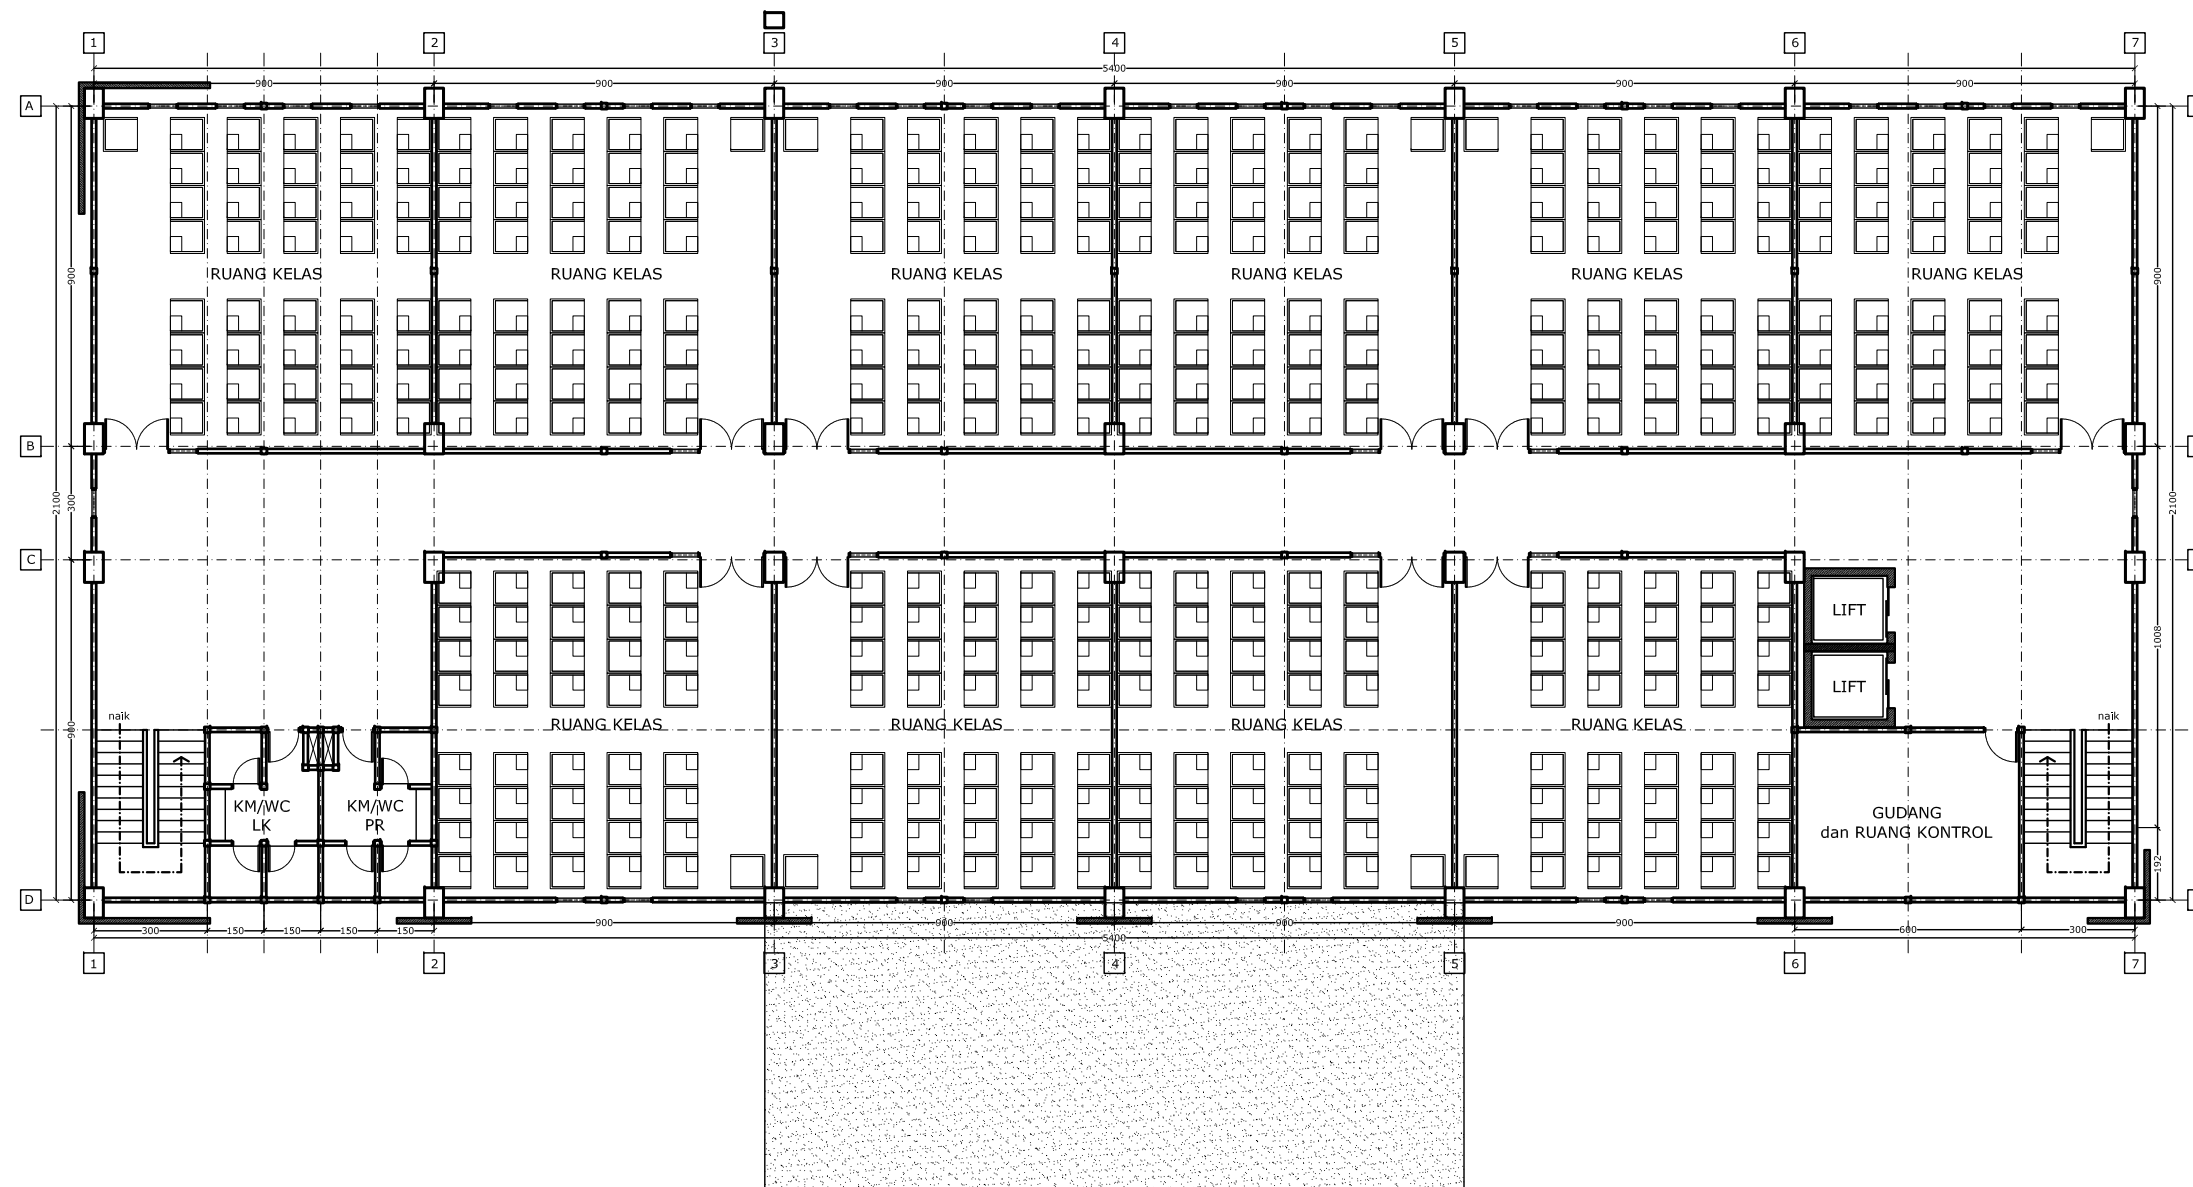

 **DENAH GEDUNG PERKULIAHAN LANTAI 2**  
SKALA 1 : 200



PONDOK PESANTREN AR RIFAIE 2  
Jl. raya Ketawang Gondanglegi - Kabupaten Malang

PEKERJAAN :

PERENCANAAN PEMBANGUNAN  
KAMPUS AL-RIFAIE AL-JAMIAH

LOKASI PEKERJAAN :

Jl. raya Ketawang Gondanglegi -  
Kabupaten Malang

PERENCANA :




| KETERANGAN GAMBAR | SKALA   |
|-------------------|---------|
| - DENAH LANTAI 2  | 1 : 200 |


DI GAMBAR OLEH :

AHMAD ZUHDI, ST  
Arsitek


| KODE GAMBAR : | NO. GAMBAR : | JUMLAH LEMBAR : |
|---------------|--------------|-----------------|
| ARS           | 07           | 23              |

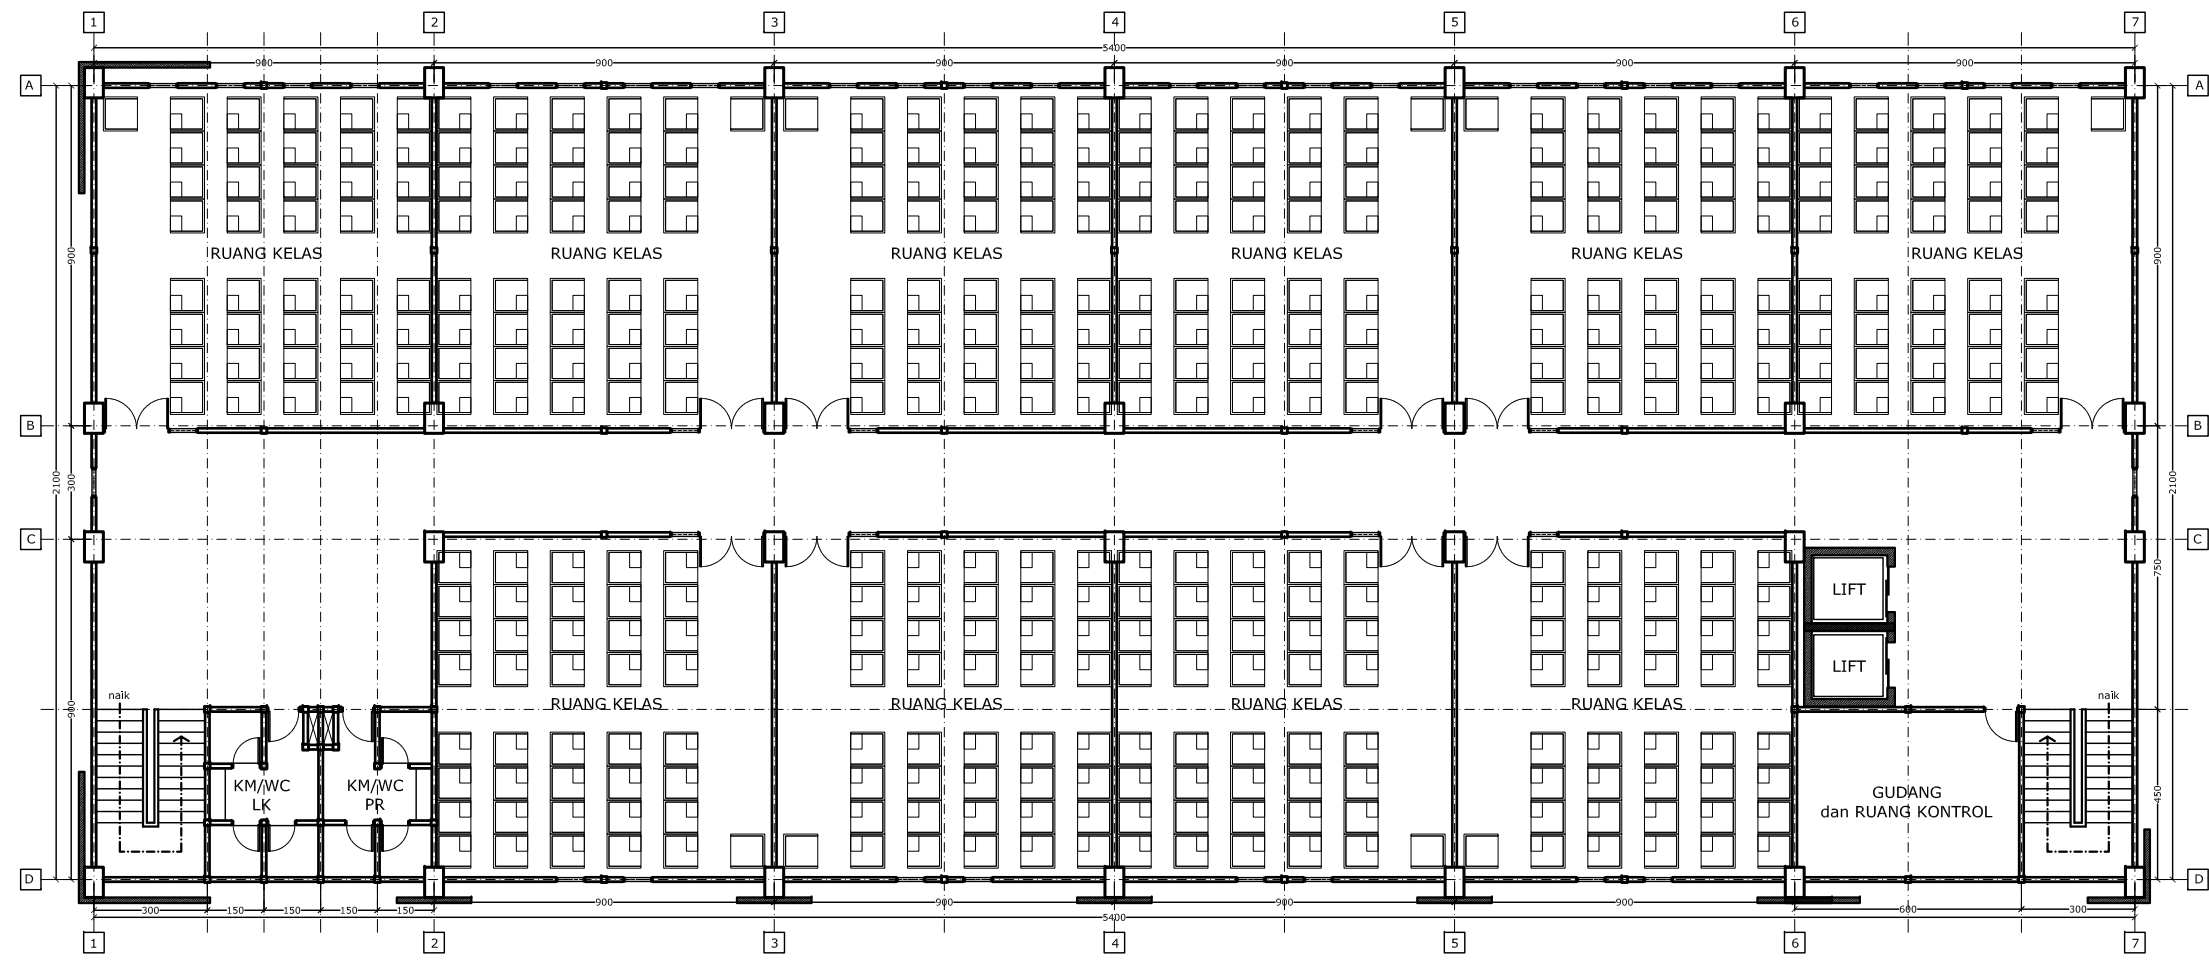

**DENAH GEDUNG PERKULIAHAN LANTAI 3**  
SKALA 1 : 200

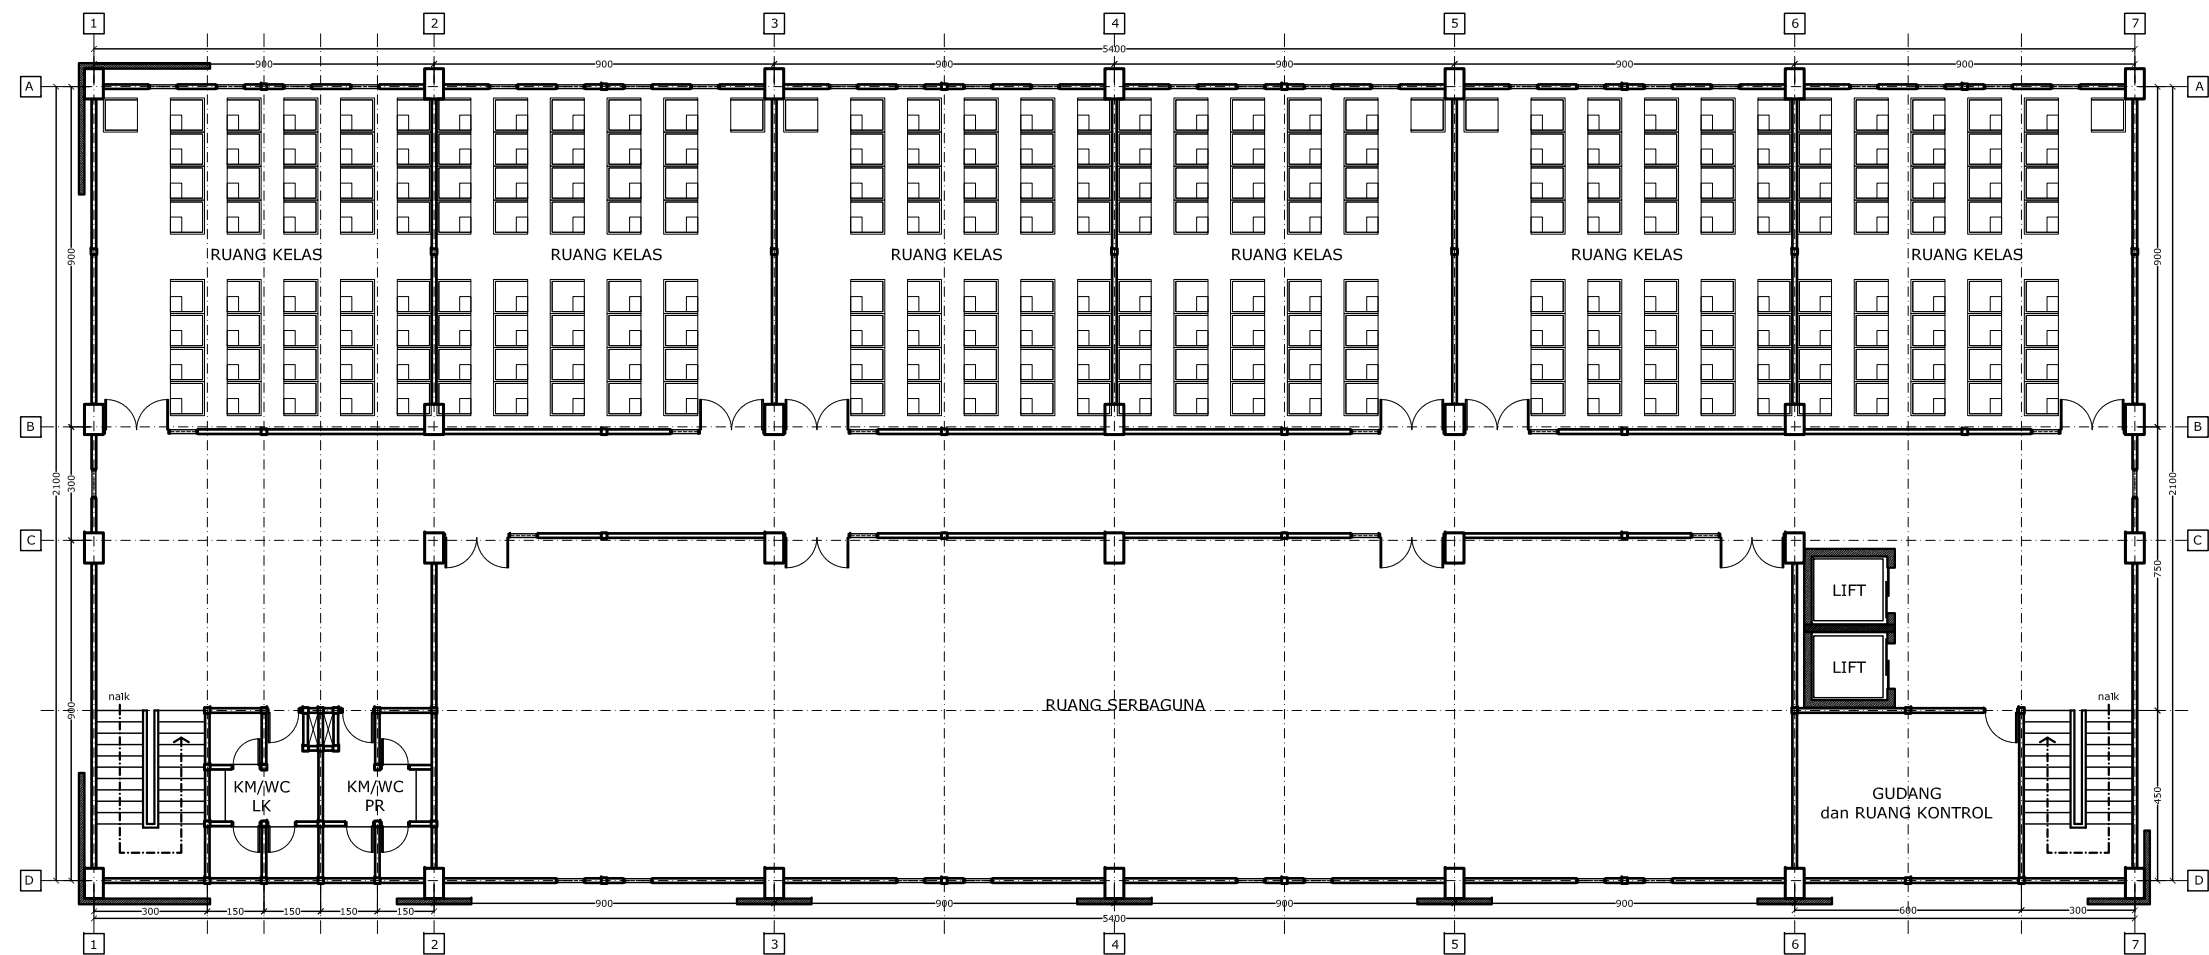

**DENAH GEDUNG PERKULIAHAN LANTAI 4**  
SKALA 1 : 200

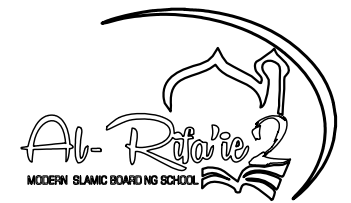

PONDOK PESANTREN AR RIFAIE 2  
Jl. raya Ketawang Gondanglegi - Kabupaten Malang

PEKERJAAN :

PERENCANAAN PEMBANGUNAN  
KAMPUS AL-RIFAIE AL-JAMIAH

LOKASI PEKERJAAN :

Jl. raya Ketawang Gondanglegi -  
Kabupaten Malang

PERENCANA :



| KETERANGAN GAMBAR | SKALA   |
|-------------------|---------|
| - DENAH LANTAI 3  | 1 : 200 |
| - DENAH LANTAI 4  | 1 : 200 |

DI GAMBAR OLEH :


AHMAD ZUHDI, ST  
Arsitek

| KODE GAMBAR : | NO. GAMBAR : | JUMLAH LEMBAR : |
|---------------|--------------|-----------------|
| ARS           | 08           | 23              |





 TAMPAK DEPAN GEDUNG PERKULIAHAN  
SKALA 1 : 200

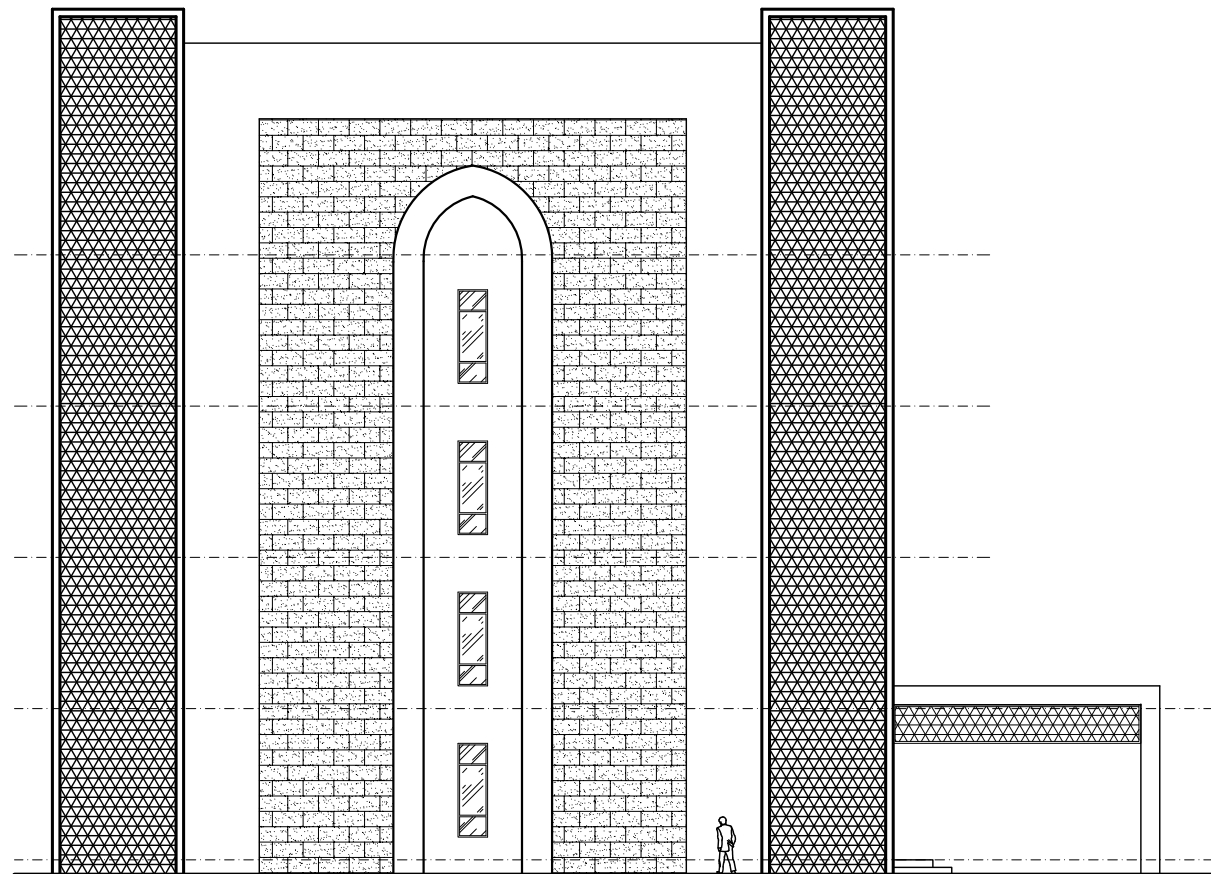

 TAMPAK SAMPIING GEDUNG PERKULIAHAN  
SKALA 1 : 200



PONDOK PESANTREN AR RIFAIE 2  
Jl. raya Ketawang Gondanglegi - Kabupaten Malang

PEKERJAAN :

PERENCANAAN PEMBANGUNAN  
KAMPUS AL-RIFAIE AL-JAMIAH

LOKASI PEKERJAAN :

Jl. raya Ketawang Gondanglegi -  
Kabupaten Malang

PERENCANA :



| KETERANGAN GAMBAR | SKALA   |
|-------------------|---------|
| - TAMPAK DEPAN    | 1 : 200 |
| - TAMPAK SAMPIING | 1 : 200 |

DI GAMBAR OLEH :

AHMAD ZUHDI, ST  
Arsitek

| KODE GAMBAR : | NO. GAMBAR : | JUMLAH LEMBAR : |
|---------------|--------------|-----------------|
|---------------|--------------|-----------------|

ARS

09

23



**GEDUNG PERKULIAHAN 2**  
JURUSAN AKUNTANSI



PONDOK PESANTREN AR RIFAIE 2  
Jl. raya Ketawang Gondanglegi - Kabupaten Malang

PEKERJAAN :

PERENCANAAN PEMBANGUNAN  
KAMPUS AL-RIFAIE AL-JAMIAH


LOKASI PEKERJAAN :

Jl. raya Ketawang Gondanglegi -  
Kabupaten Malang

PERENCANA :



| KETERANGAN GAMBAR | SKALA   |
|-------------------|---------|
| - DENAH LANTAI 1  | 1 : 200 |

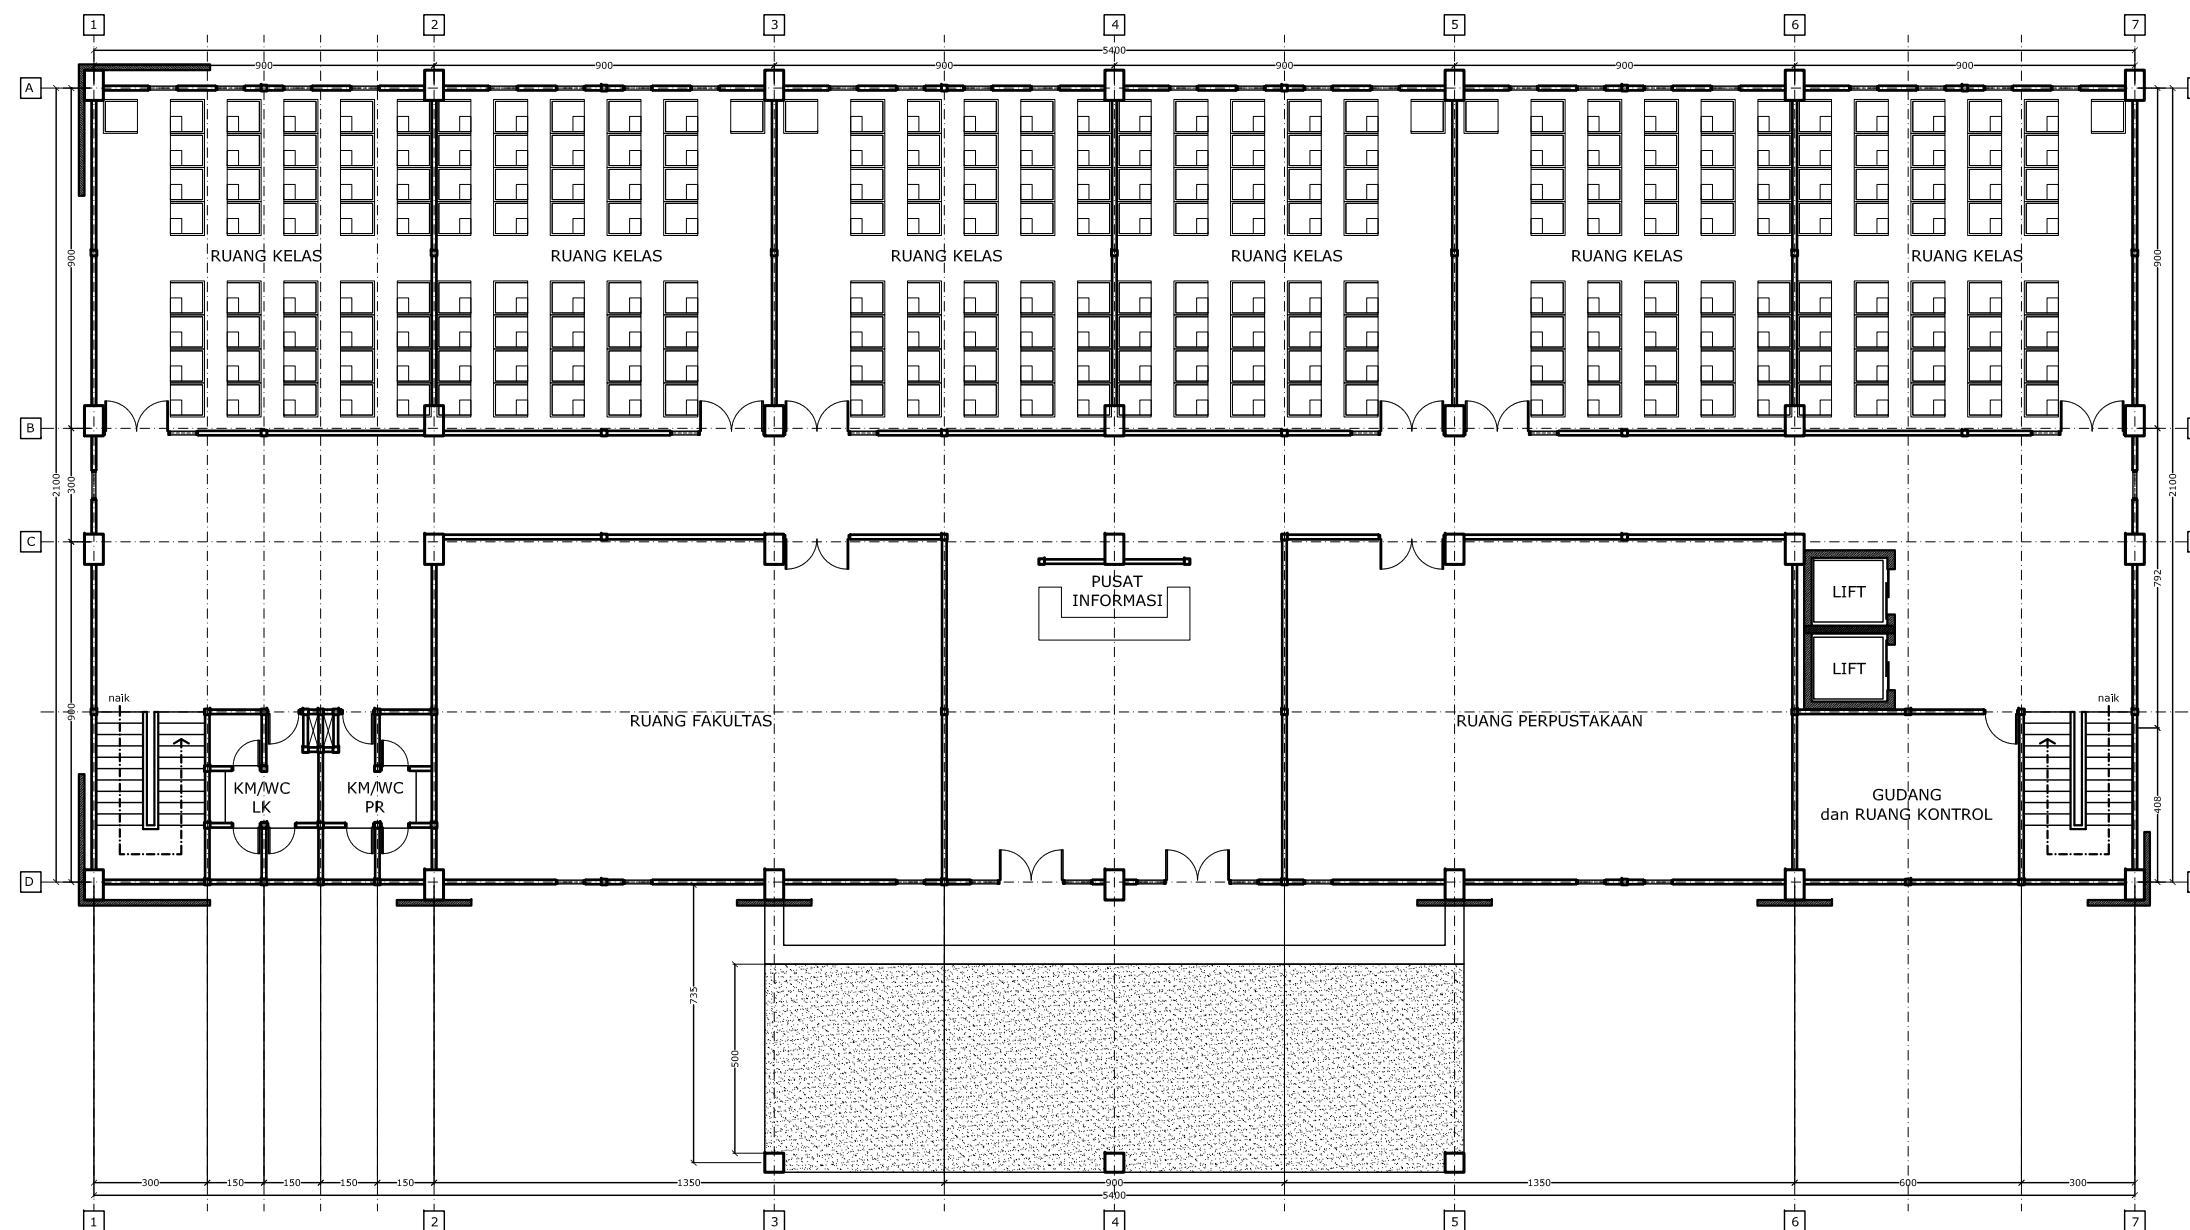


**DENAH GEDUNG PERKULIAHAN LANTAI 1**  
SKALA 1 : 200

DI GAMBAR OLEH :

AHMAD ZUHDI, ST  
Arsitek

| KODE GAMBAR : | NO. GAMBAR : | JUMLAH LEMBAR : |
|---------------|--------------|-----------------|
| ARS           | 10           | 23              |



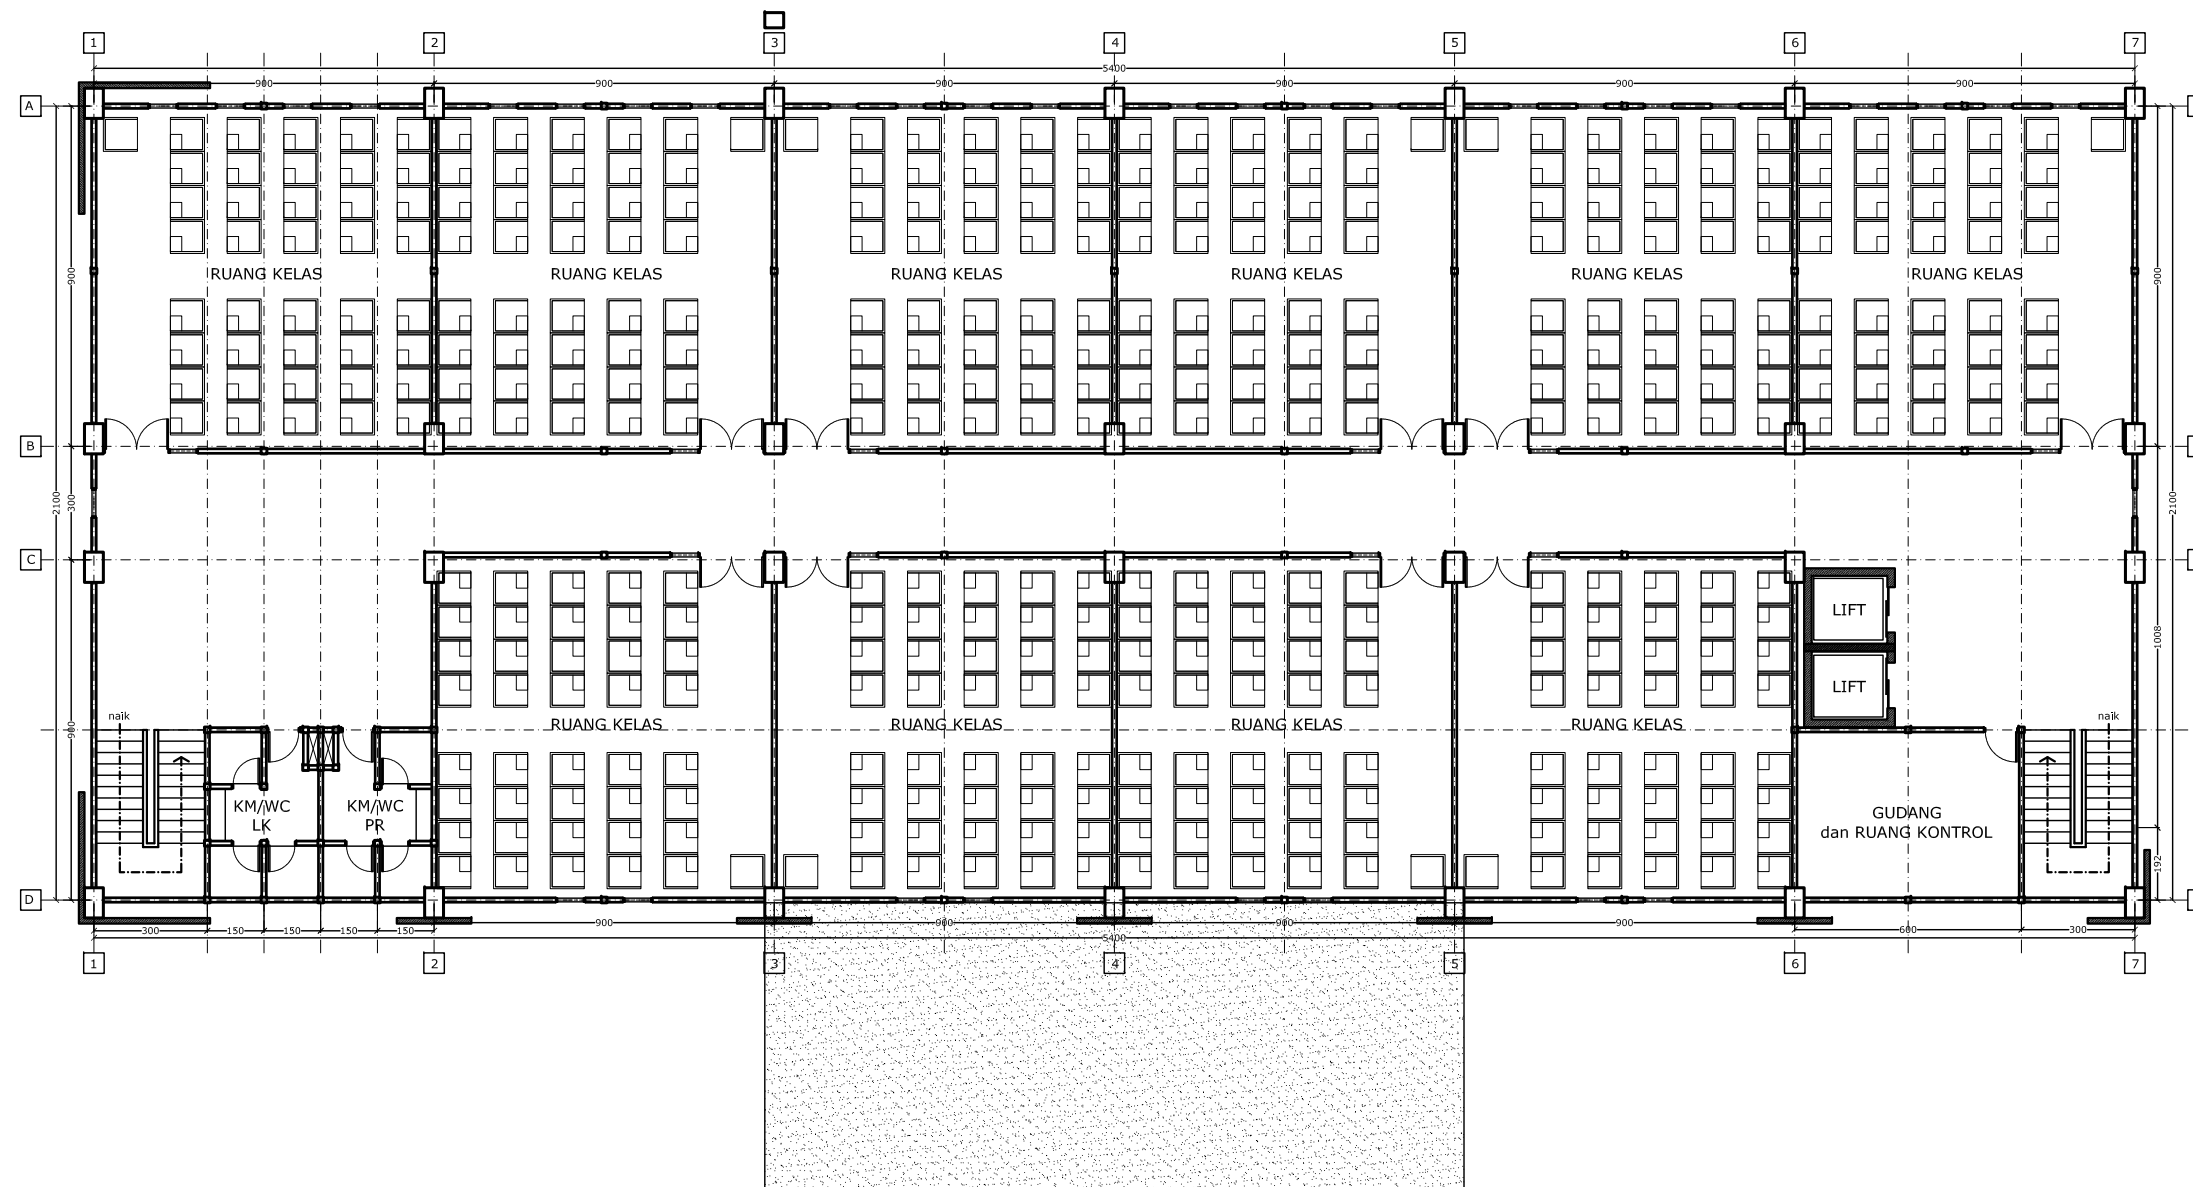

 **DENAH GEDUNG PERKULIAHAN LANTAI 2**  
SKALA 1 : 200



PONDOK PESANTREN AR RIFAIE 2  
Jl. raya Ketawang Gondanglegi - Kabupaten Malang

PEKERJAAN :

PERENCANAAN PEMBANGUNAN  
KAMPUS AL-RIFAIE AL-JAMIAH

LOKASI PEKERJAAN :

Jl. raya Ketawang Gondanglegi -  
Kabupaten Malang

PERENCANA :




| KETERANGAN GAMBAR | SKALA   |
|-------------------|---------|
| - DENAH LANTAI 2  | 1 : 200 |


DI GAMBAR OLEH :

AHMAD ZUHDI, ST  
Arsitek


| KODE GAMBAR : | NO. GAMBAR : | JUMLAH LEMBAR : |
|---------------|--------------|-----------------|
| ARS           | 11           | 23              |

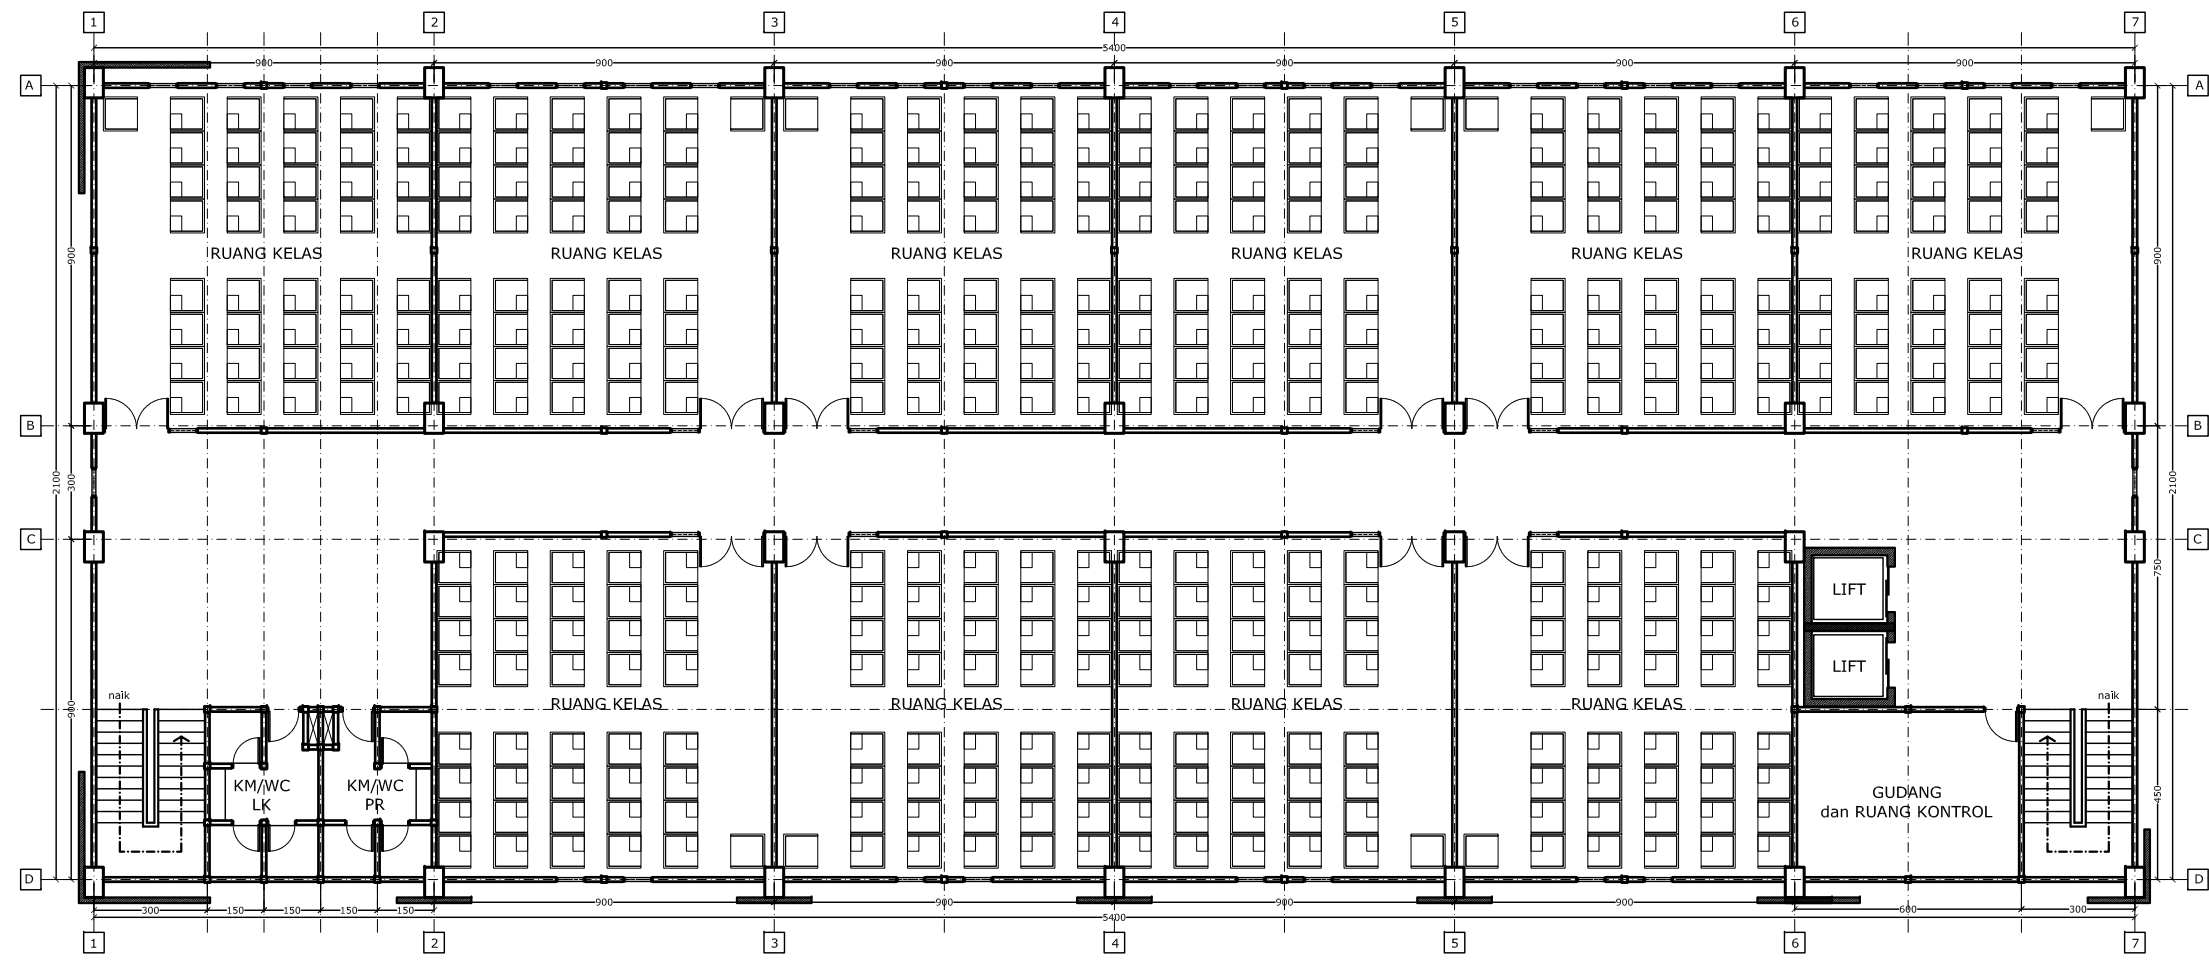

**DENAH GEDUNG PERKULIAHAN LANTAI 3**  
SKALA 1 : 200

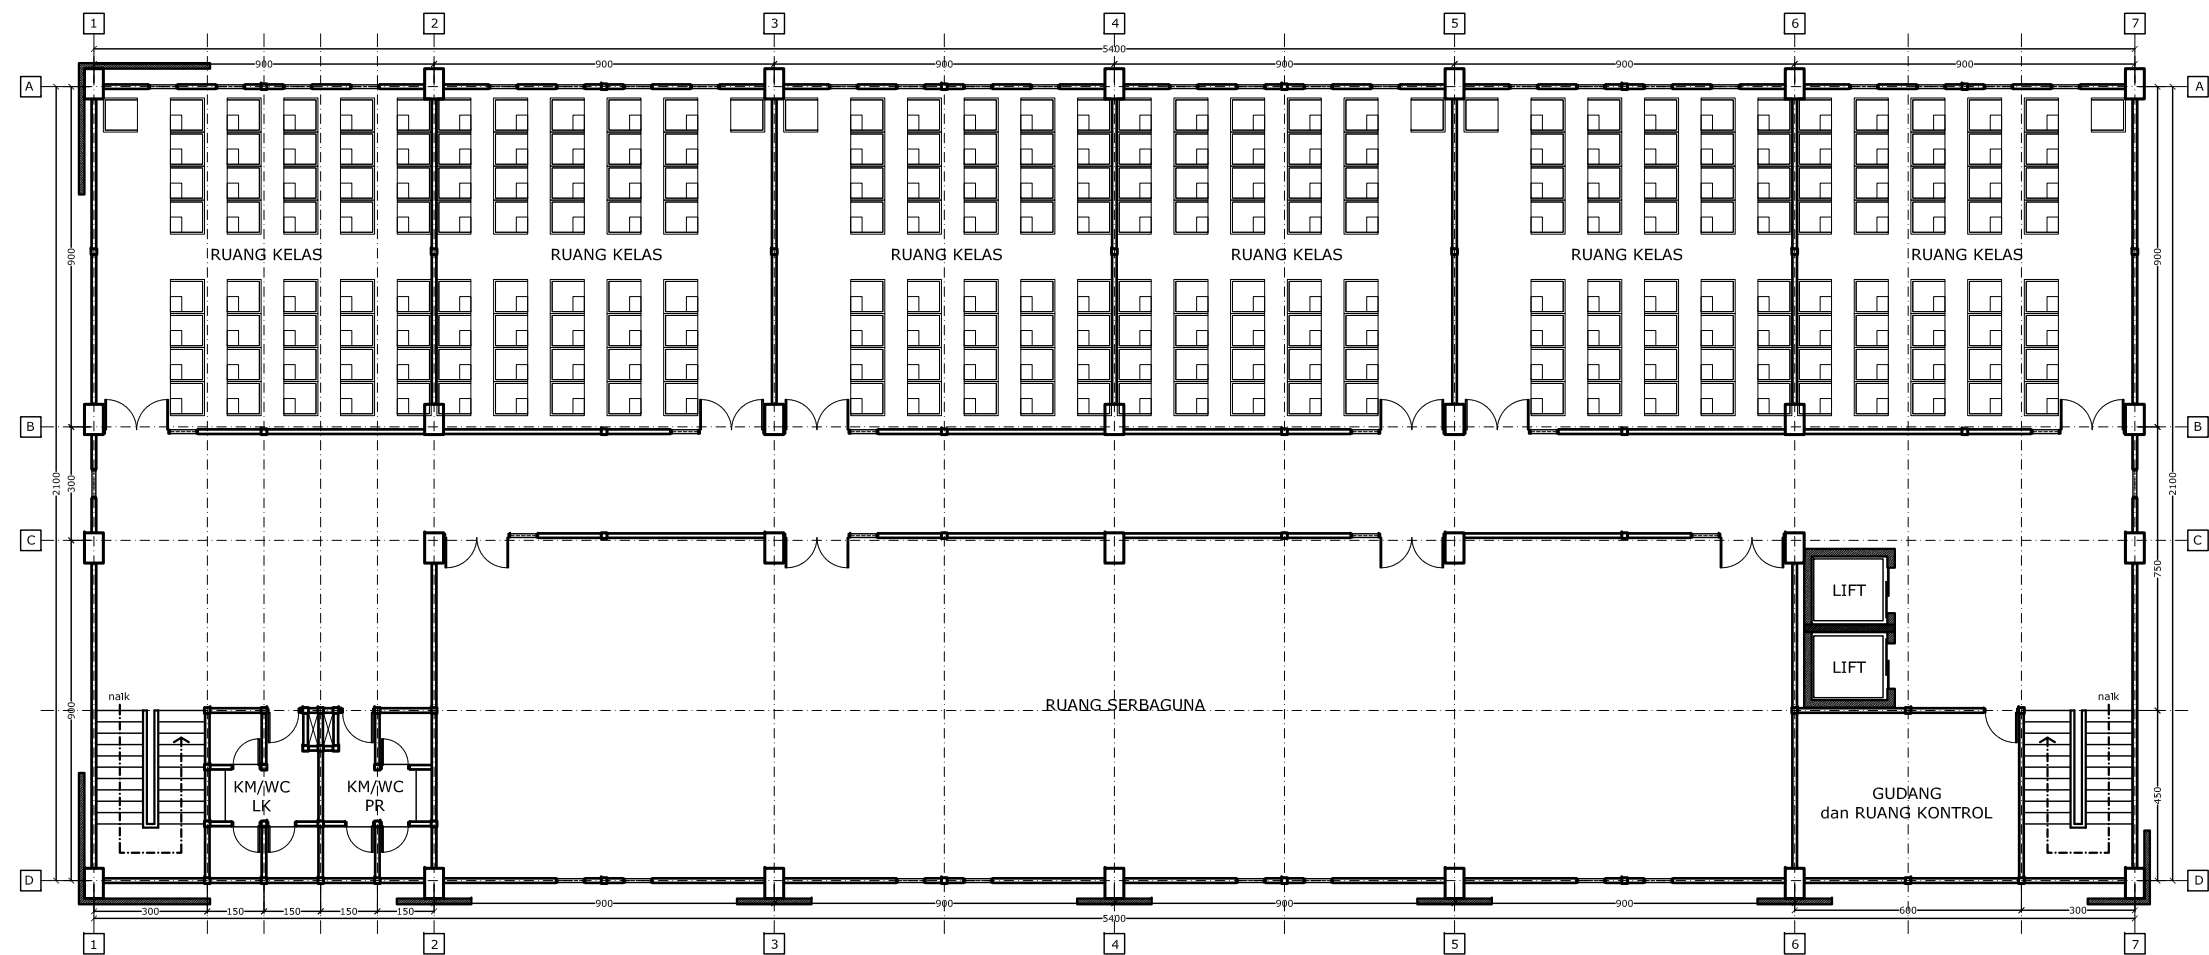

**DENAH GEDUNG PERKULIAHAN LANTAI 4**  
SKALA 1 : 200

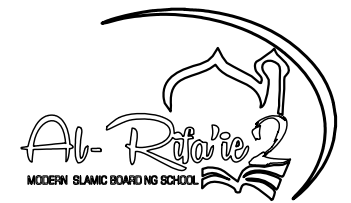

PONDOK PESANTREN AR RIFAIE 2  
Jl. raya Ketawang Gondanglegi - Kabupaten Malang

PEKERJAAN :

PERENCANAAN PEMBANGUNAN  
KAMPUS AL-RIFAIE AL-JAMIAH

LOKASI PEKERJAAN :

Jl. raya Ketawang Gondanglegi -  
Kabupaten Malang

PERENCANA :




| KETERANGAN GAMBAR | SKALA   |
|-------------------|---------|
| - DENAH LANTAI 3  | 1 : 200 |
| - DENAH LANTAI 4  | 1 : 200 |


DI GAMBAR OLEH :

AHMAD ZUHDI, ST  
Arsitek


| KODE GAMBAR : | NO. GAMBAR : | JUMLAH LEMBAR : |
|---------------|--------------|-----------------|
| ARS           | 12           | 23              |

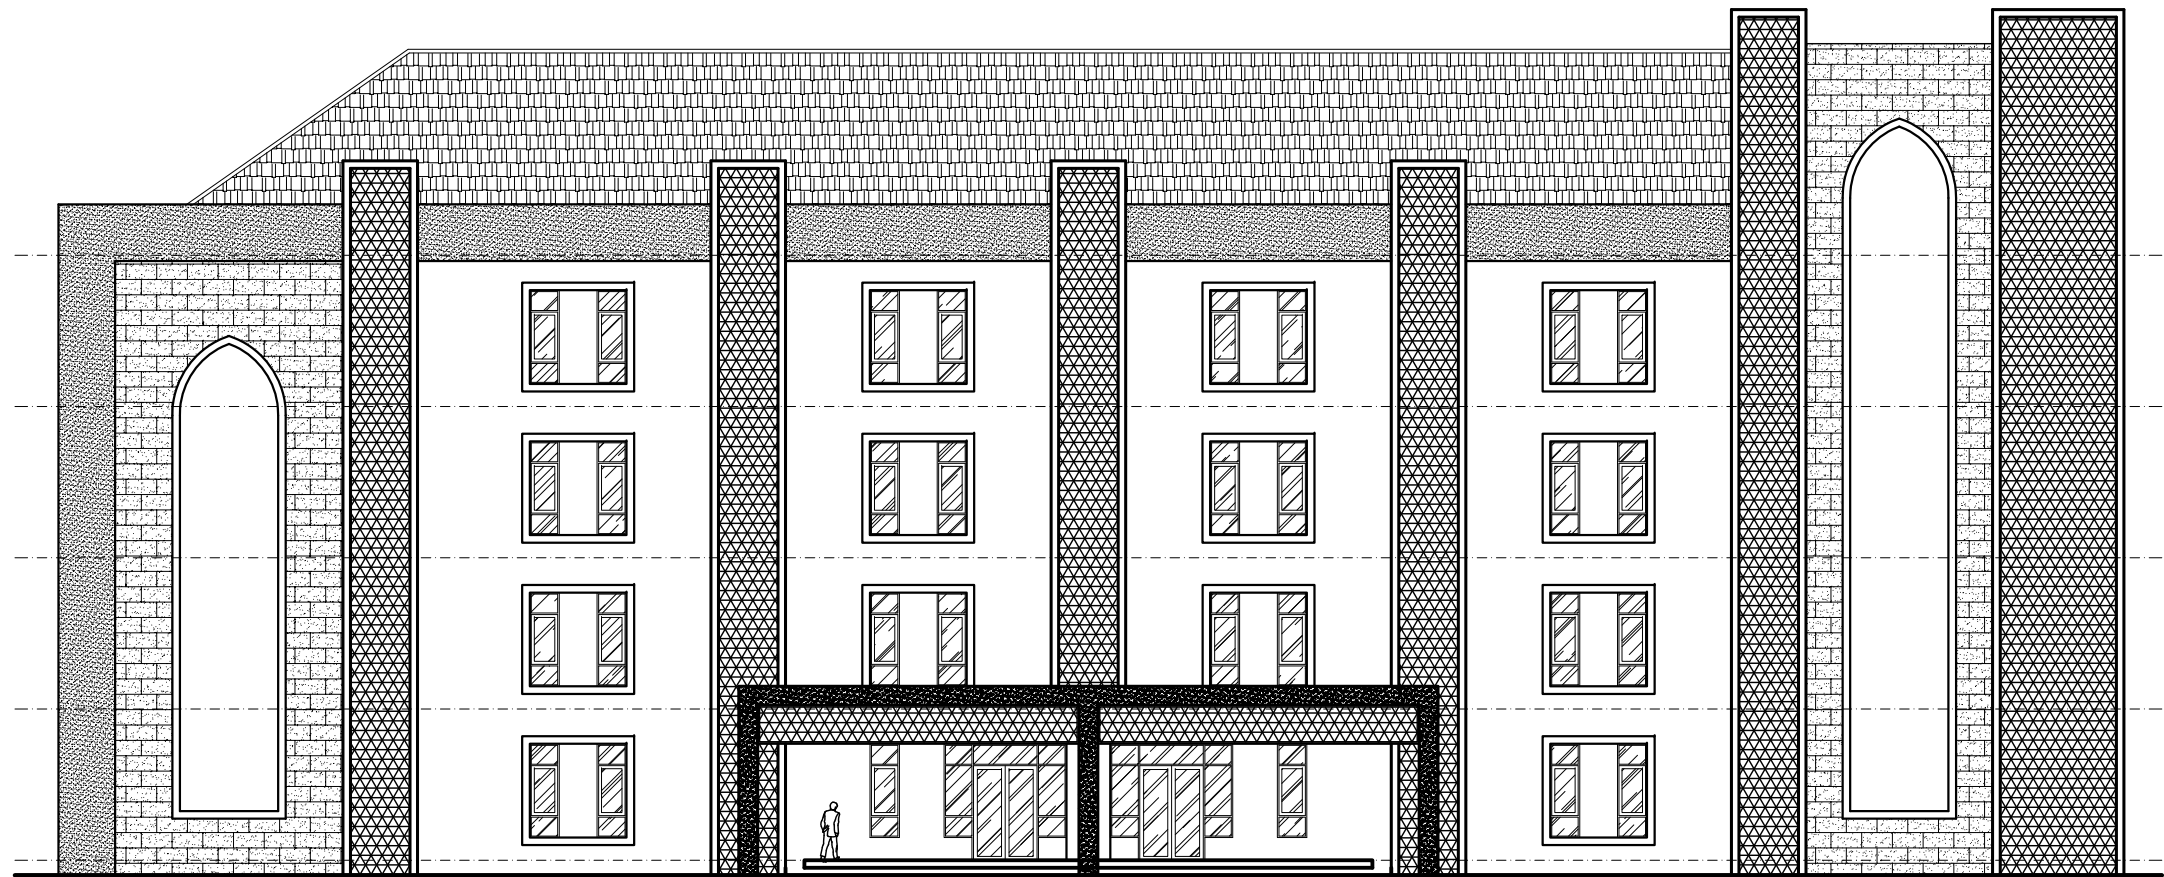

TAMPAK DEPAN GEDUNG PERKULIAHAN  
SKALA 1 : 200

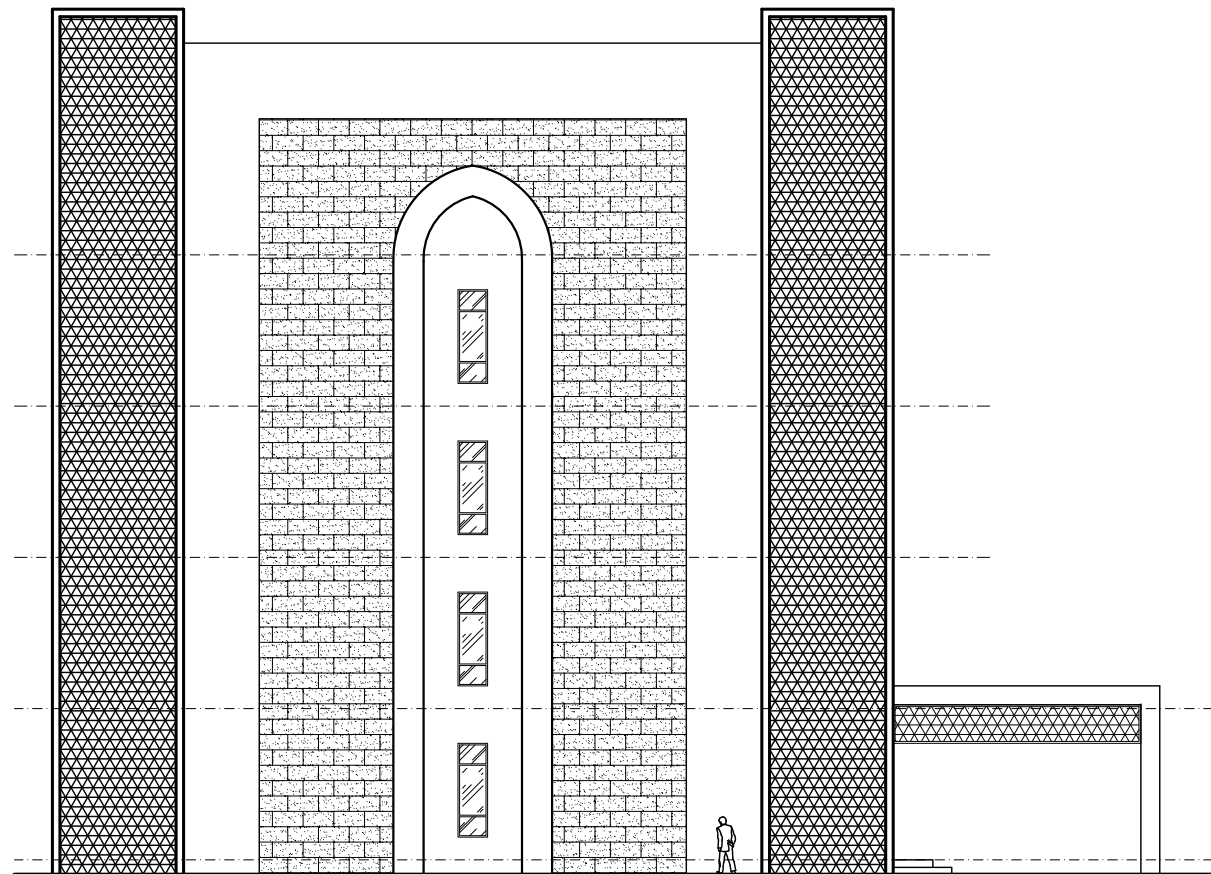

TAMPAK SAMPIING GEDUNG PERKULIAHAN  
SKALA 1 : 200

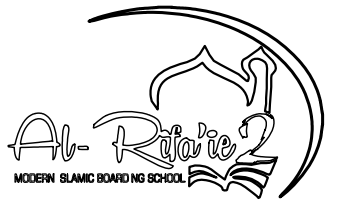

PONDOK PESANTREN AR RIFAIE 2  
Jl. raya Ketawang Gondanglegi - Kabupaten Malang

PEKERJAAN :

PERENCANAAN PEMBANGUNAN  
KAMPUS AL-RIFAIE AL-JAMIAH

LOKASI PEKERJAAN :

Jl. raya Ketawang Gondanglegi -  
Kabupaten Malang

PERENCANA :



| KETERANGAN GAMBAR | SKALA   |
|-------------------|---------|
| - TAMPAK DEPAN    | 1 : 200 |
| - TAMPAK SAMPIING | 1 : 200 |

DI GAMBAR OLEH :


AHMAD ZUHDI, ST  
Arsitek

| KODE GAMBAR : | NO. GAMBAR : | JUMLAH LEMBAR : |
|---------------|--------------|-----------------|
|---------------|--------------|-----------------|

|     |    |    |
|-----|----|----|
| ARS | 13 | 23 |
|-----|----|----|



# **GEDUNG ASRAMA**

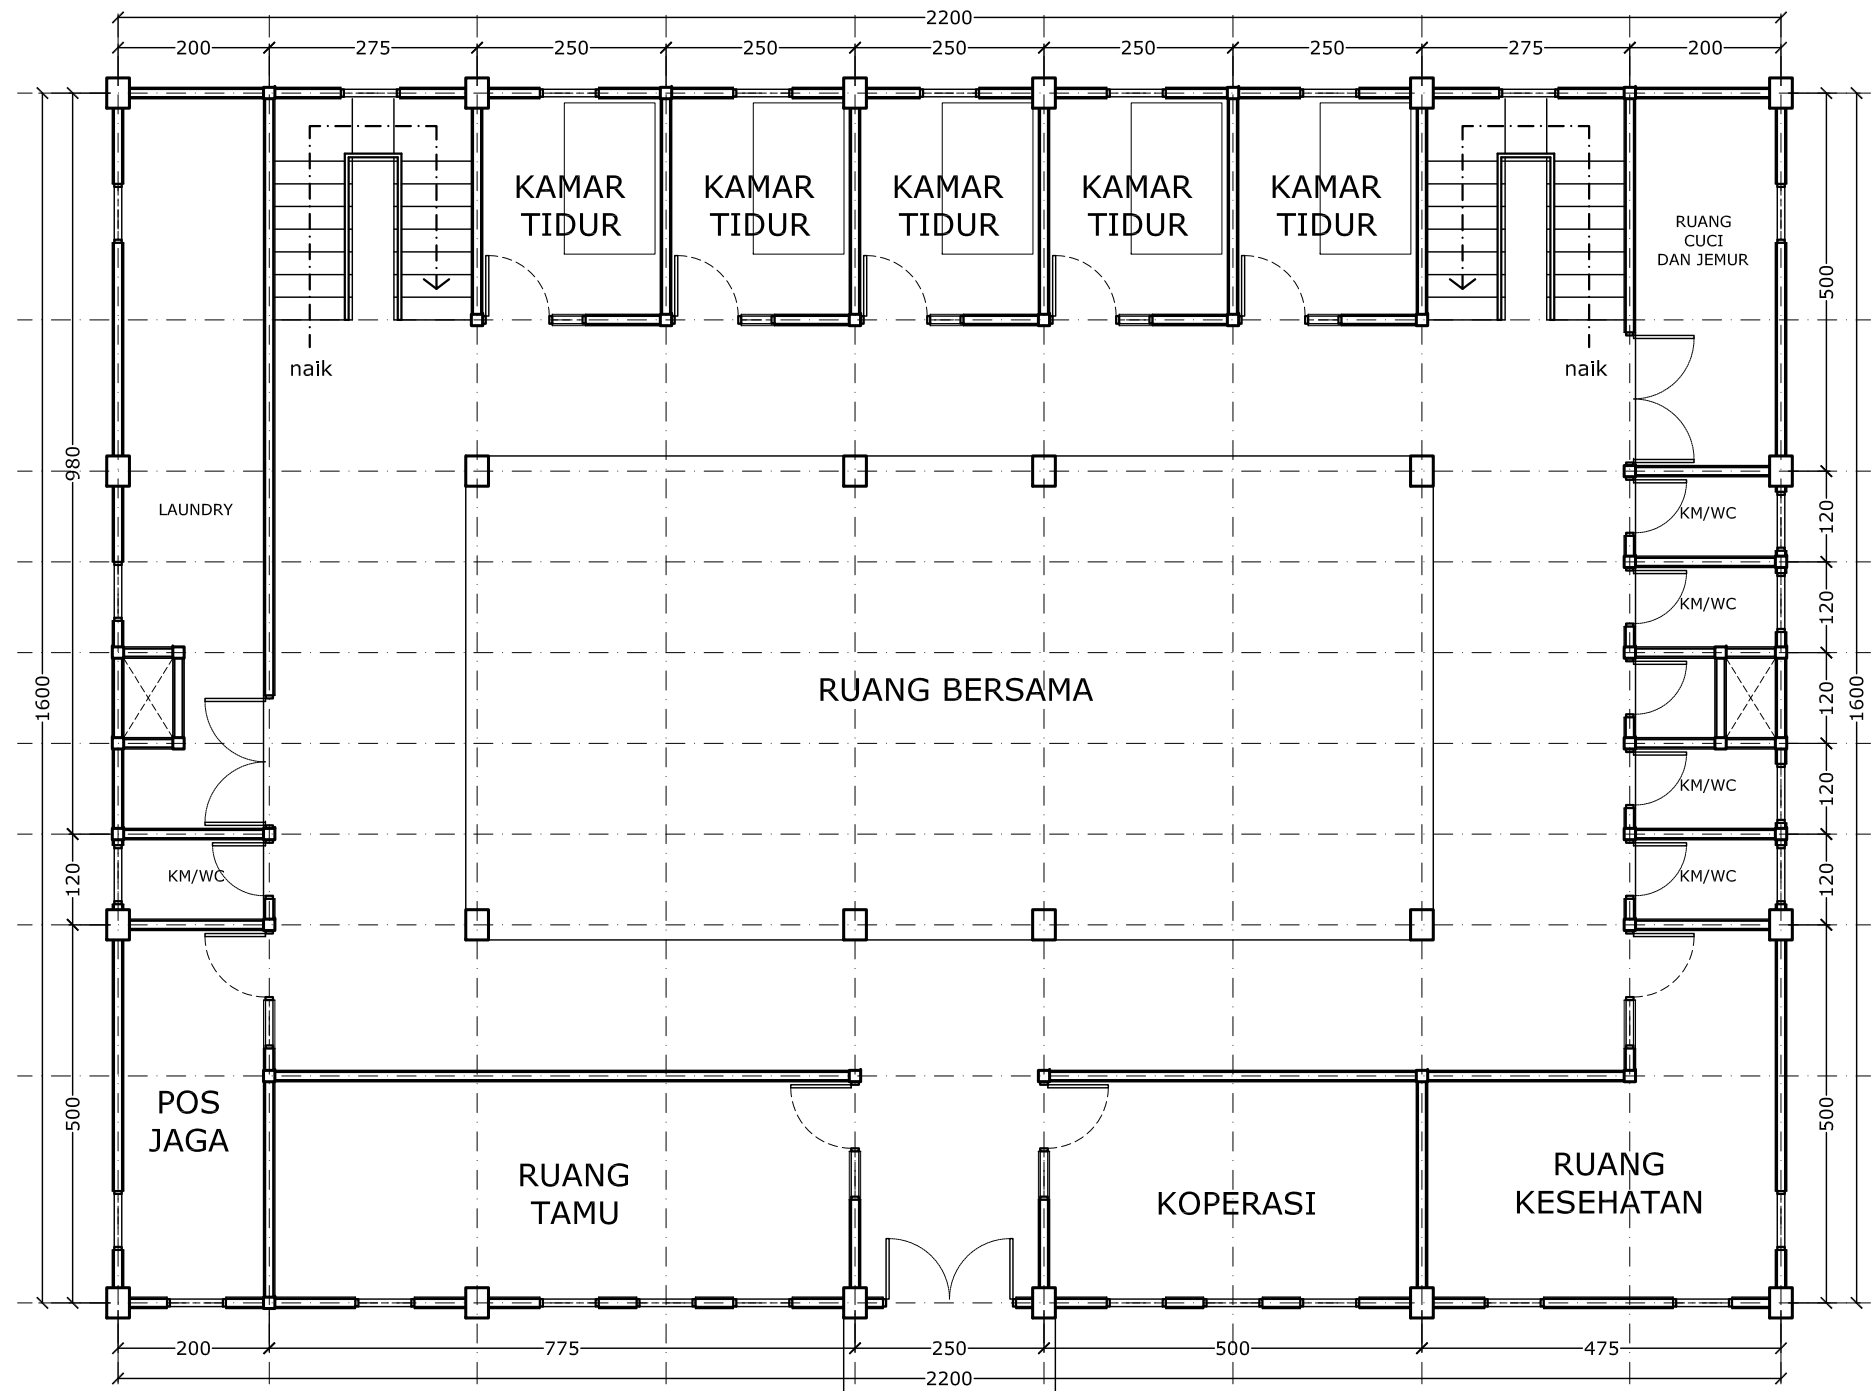

**DENAH GEDUNG ASRAMA LANTAI 1**  
SKALA 1 : 100



PONDOK PESANTREN AR RIFAIE 2  
Jl. raya Ketawang Gondanglegi - Kabupaten Malang

PEKERJAAN :

PERENCANAAN PEMBANGUNAN  
KAMPUS AL-RIFAIE AL-JAMIAH

LOKASI PEKERJAAN :

Jl. raya Ketawang Gondanglegi -  
Kabupaten Malang

PERENCANA :



KETERANGAN GAMBAR

- DENAH LANTAI 1

SKALA

1 : 100

DI GAMBAR OLEH :


AHMAD ZUHDI, ST  
Arsitek

KODE GAMBAR : NO. GAMBAR : JUMLAH LEMBAR :

ARS

14

23

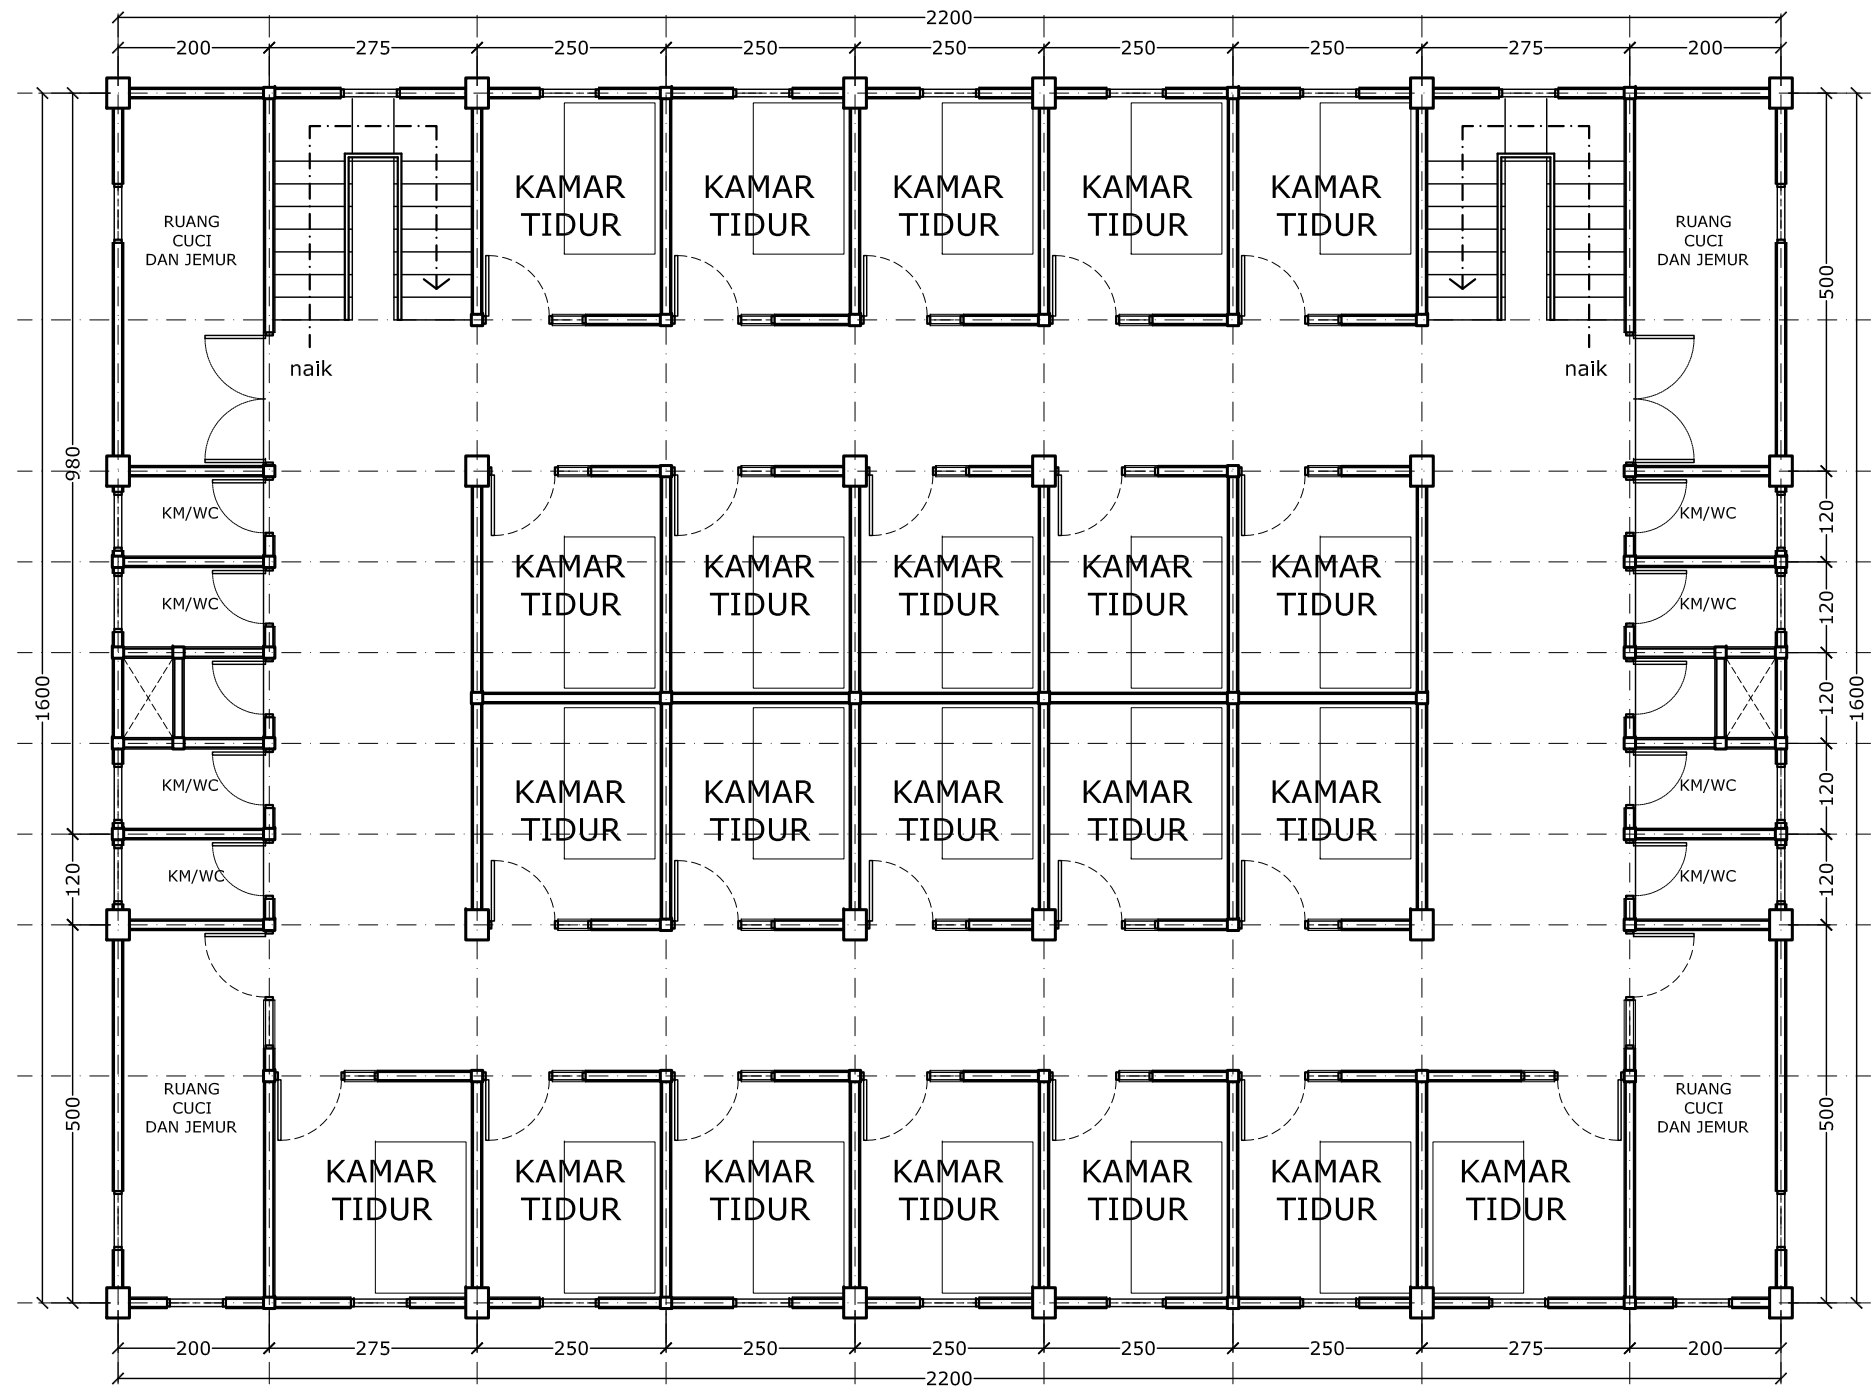

**DENAH GEDUNG ASRAMA LANTAI 2**  
SKALA 1 : 100



PONDOK PESANTREN AR RIFAIE 2  
Jl. raya Ketawang Gondanglegi - Kabupaten Malang

PEKERJAAN :

PERENCANAAN PEMBANGUNAN  
KAMPUS AL-RIFAIE AL-JAMIAH

LOKASI PEKERJAAN :

Jl. raya Ketawang Gondanglegi -  
Kabupaten Malang

PERENCANA :



KETERANGAN GAMBAR

- DENAH LANTAI 2

SKALA

1 : 100

DI GAMBAR OLEH :


AHMAD ZUHDI, ST  
Arsitek

KODE GAMBAR : NO. GAMBAR : JUMLAH LEMBAR :

ARS

15

23

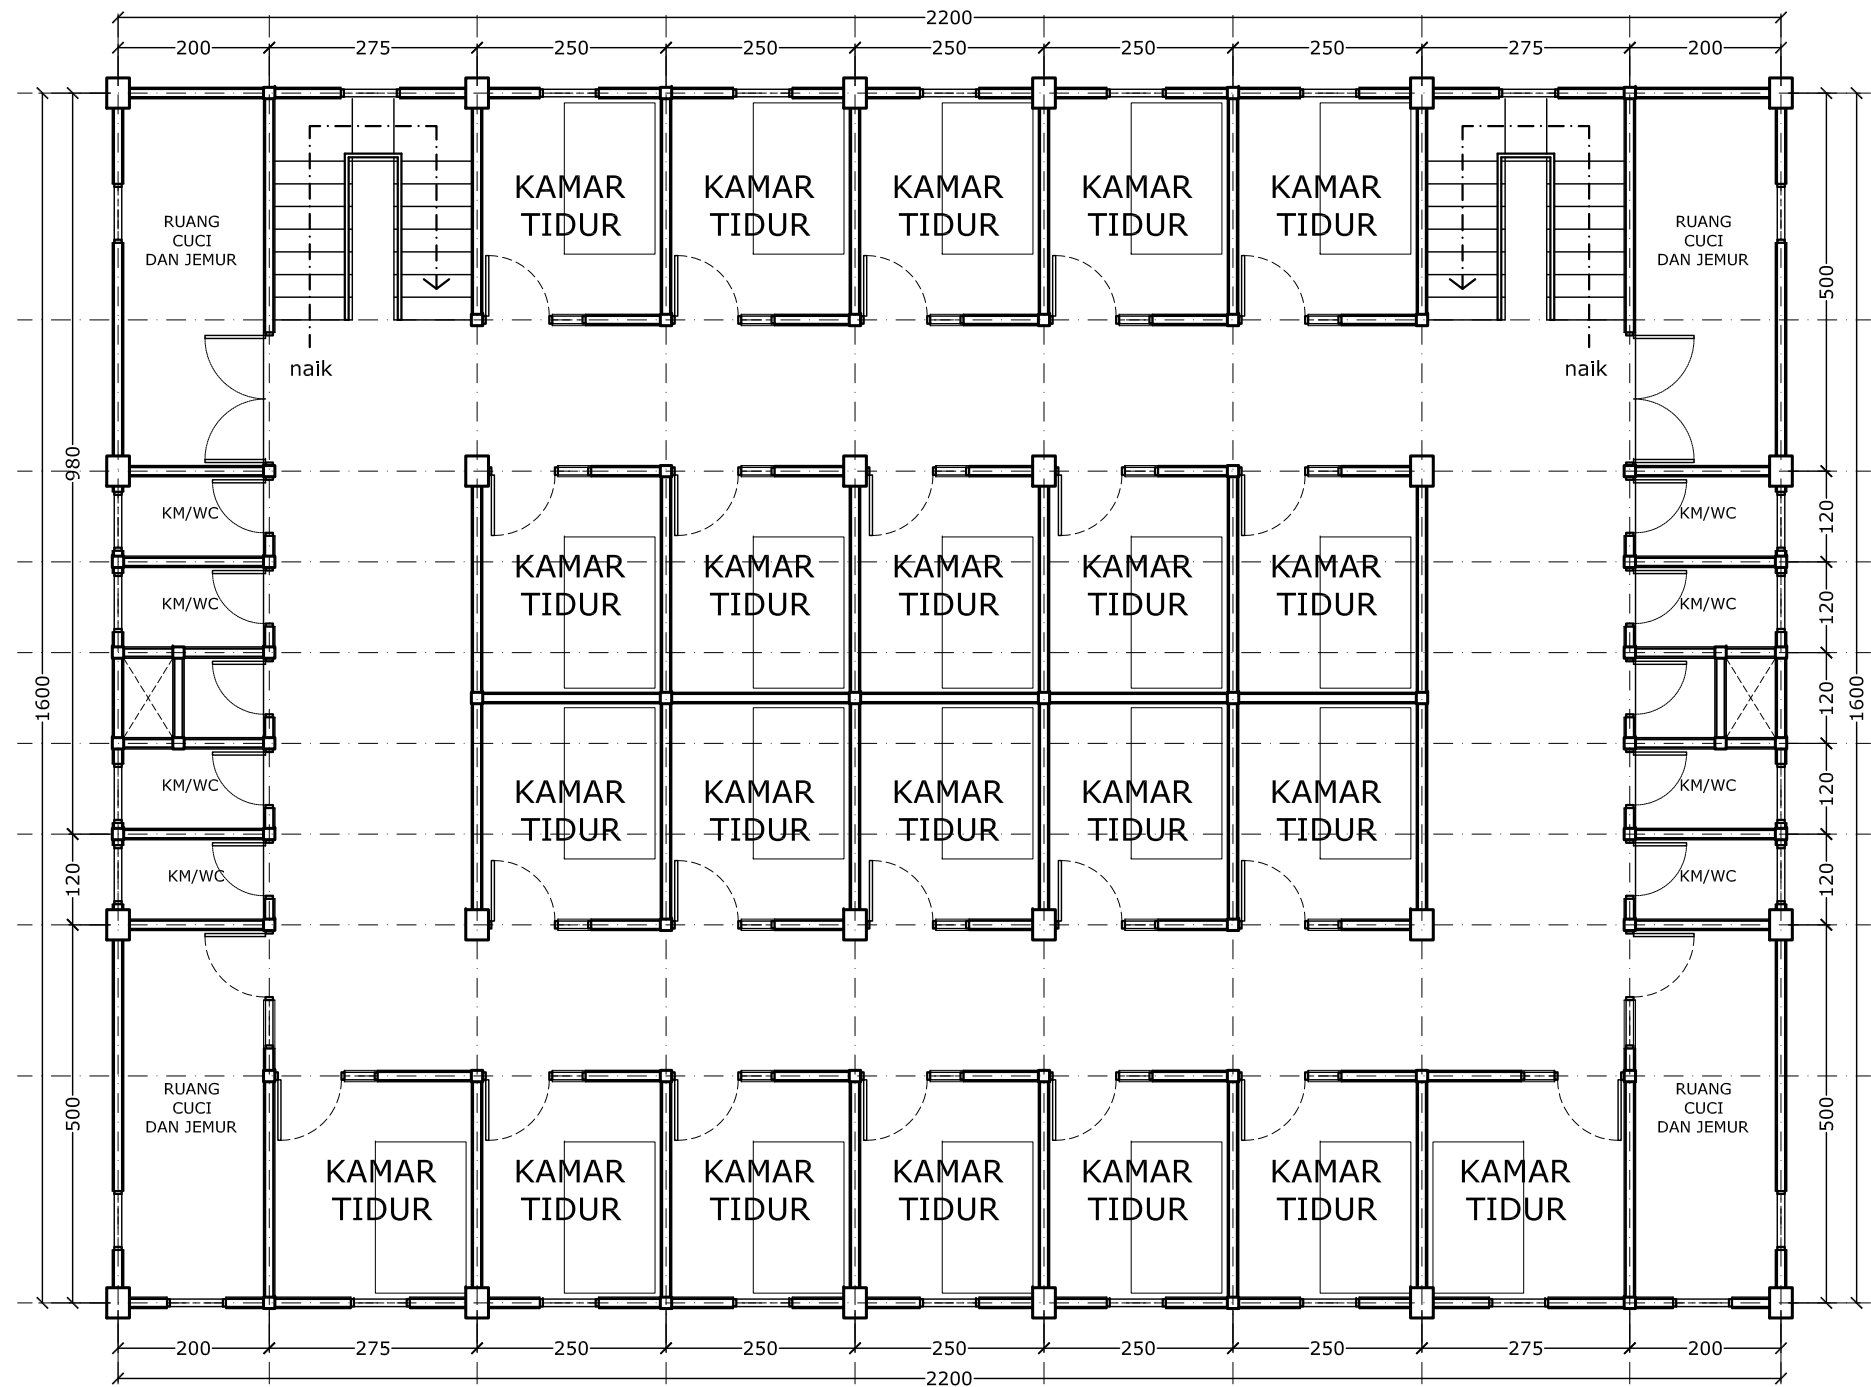

**DENAH GEDUNG ASRAMA LANTAI 3**  
SKALA 1 : 100



PONDOK PESANTREN AR RIFAIE 2  
Jl. raya Ketawang Gondanglegi - Kabupaten Malang

PEKERJAAN :

PERENCANAAN PEMBANGUNAN  
KAMPUS AL-RIFAIE AL-JAMIAH

LOKASI PEKERJAAN :

Jl. raya Ketawang Gondanglegi -  
Kabupaten Malang

PERENCANA :



| KETERANGAN GAMBAR | SKALA   |
|-------------------|---------|
| - DENAH LANTAI 3  | 1 : 100 |

DI GAMBAR OLEH :

AHMAD ZUHDI, ST  
Arsitek


| KODE GAMBAR : | NO. GAMBAR : | JUMLAH LEMBAR : |
|---------------|--------------|-----------------|
| ARS           | 16           | 23              |

ARS

16

23



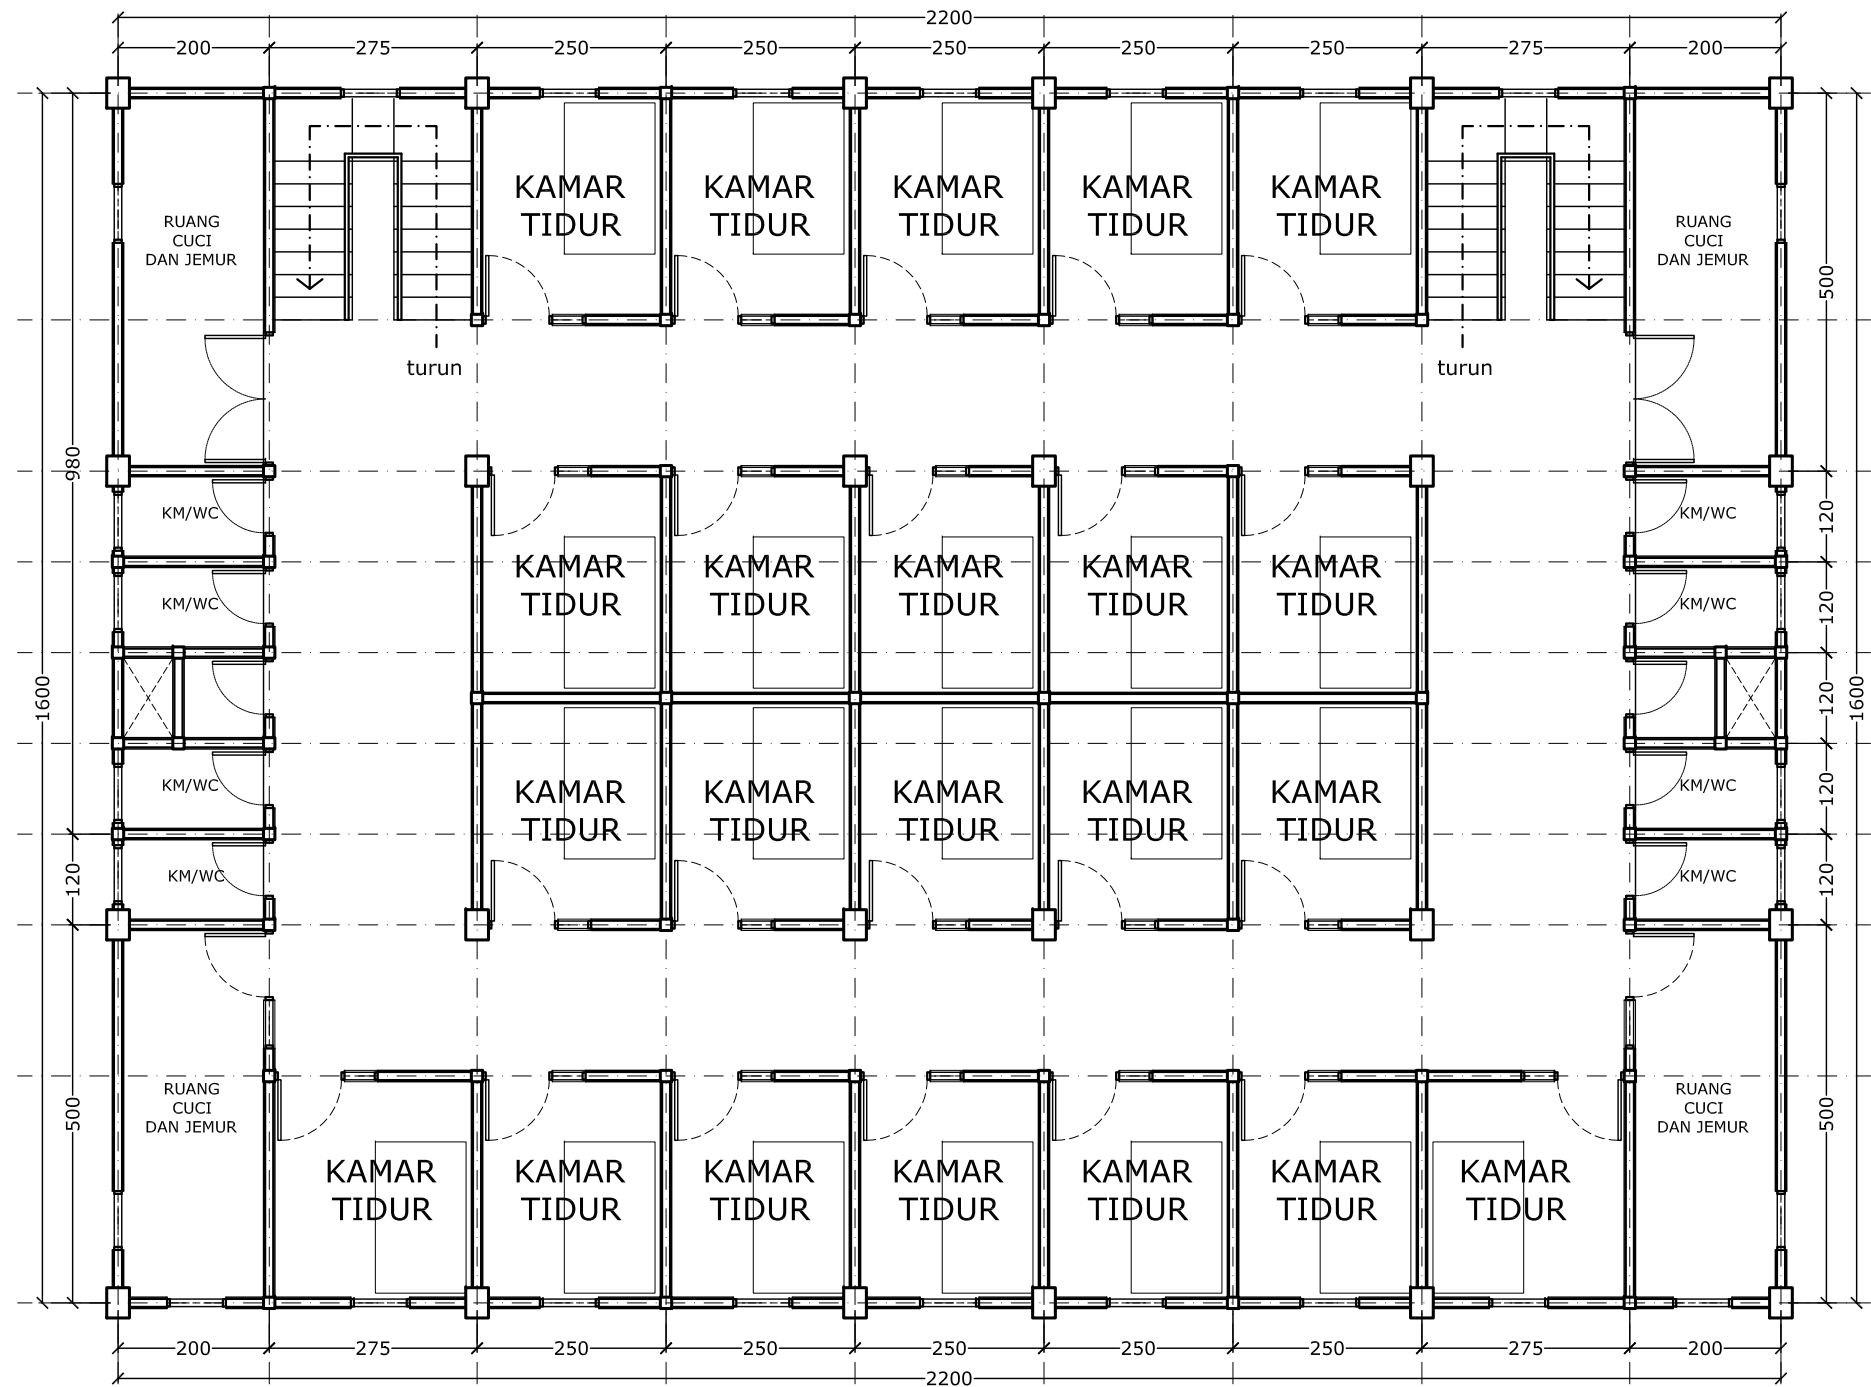

**DENAH GEDUNG ASRAMA LANTAI 4**  
SKALA 1 : 100



PONDOK PESANTREN AR RIFAIE 2  
Jl. raya Ketawang Gondanglegi - Kabupaten Malang

PEKERJAAN :

PERENCANAAN PEMBANGUNAN  
KAMPUS AL-RIFAIE AL-JAMIAH

LOKASI PEKERJAAN :

Jl. raya Ketawang Gondanglegi -  
Kabupaten Malang

PERENCANA :



KETERANGAN GAMBAR

- DENAH LANTAI 4

SKALA

1 : 100

DI GAMBAR OLEH :

AHMAD ZUHDI, ST  
Arsitek

KODE GAMBAR : NO. GAMBAR : JUMLAH LEMBAR :


ARS

17

23



 **TAMPAK DEPAN GEDUNG ASRAMA**  
SKALA 1 : 100

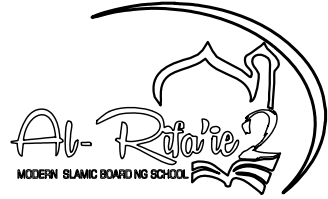

PONDOK PESANTREN AR RIFAIE 2  
Jl. raya Ketawang Gondanglegi - Kabupaten Malang

PEKERJAAN :

PERENCANAAN PEMBANGUNAN  
KAMPUS AL-RIFAIE AL-JAMIAH

LOKASI PEKERJAAN :

Jl. raya Ketawang Gondanglegi -  
Kabupaten Malang

PERENCANA :



KETERANGAN GAMBAR

SKALA

- TAMPAK DEPAN

1 : 100

DI GAMBAR OLEH :


AHMAD ZUHDI, ST  
Arsitek

KODE GAMBAR : NO. GAMBAR : JUMLAH LEMBAR :


ARS

18

23

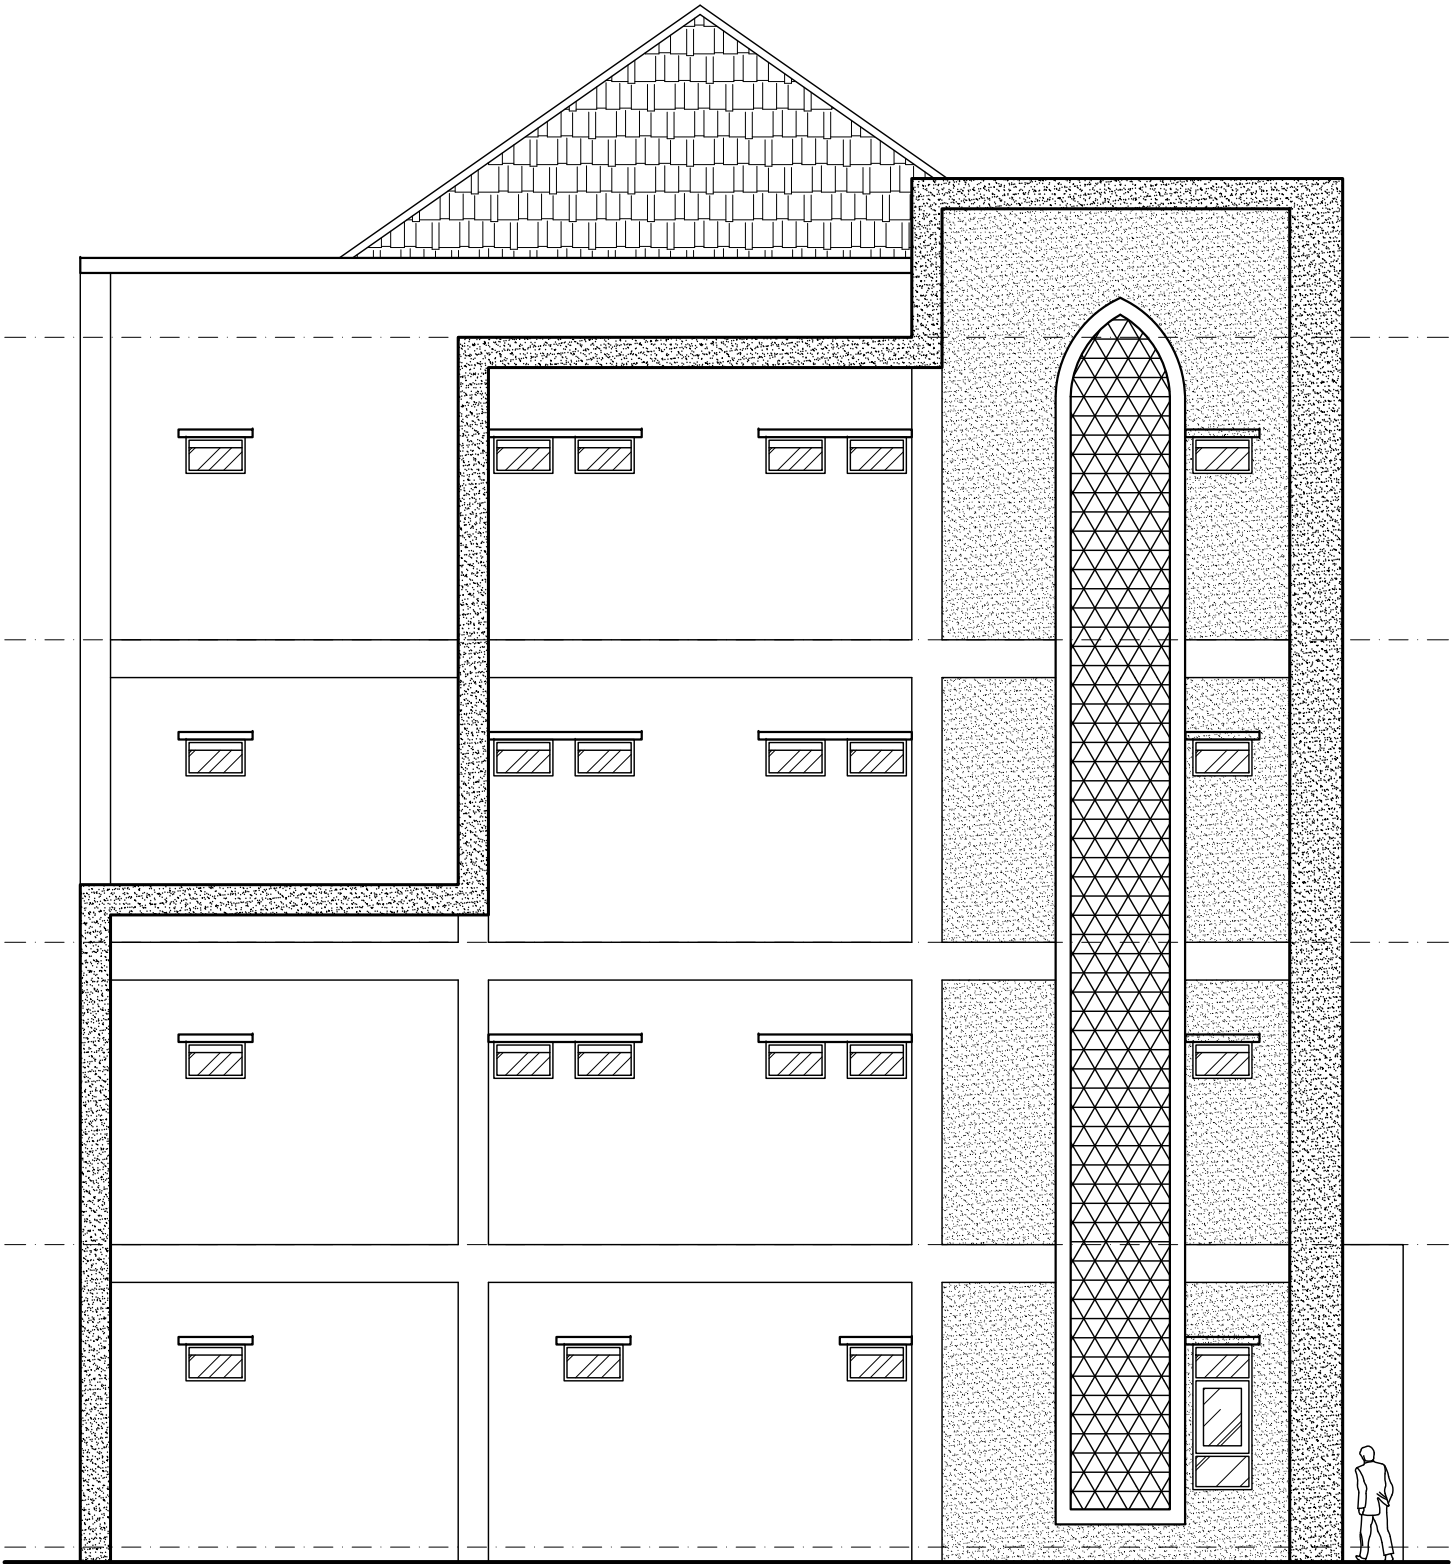

 TAMPAK SAMPING GEDUNG ASRAMA  
SKALA 1 : 100

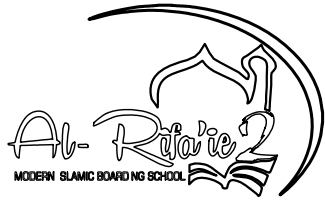

PONDOK PESANTREN AR RIFAIE 2  
Jl. raya Ketawang Gondanglegi - Kabupaten Malang

PEKERJAAN :

PERENCANAAN PEMBANGUNAN  
KAMPUS AL-RIFAIE AL-JAMIAH

LOKASI PEKERJAAN :

Jl. raya Ketawang Gondanglegi -  
Kabupaten Malang

PERENCANA :



KETERANGAN GAMBAR

SKALA

- TAMPAK SAMPING

1 : 100

DI GAMBAR OLEH :

AHMAD ZUHDI, ST  
Arsitek

KODE GAMBAR : NO. GAMBAR : JUMLAH LEMBAR :


ARS

19


23

**RUMAH UTAMA**




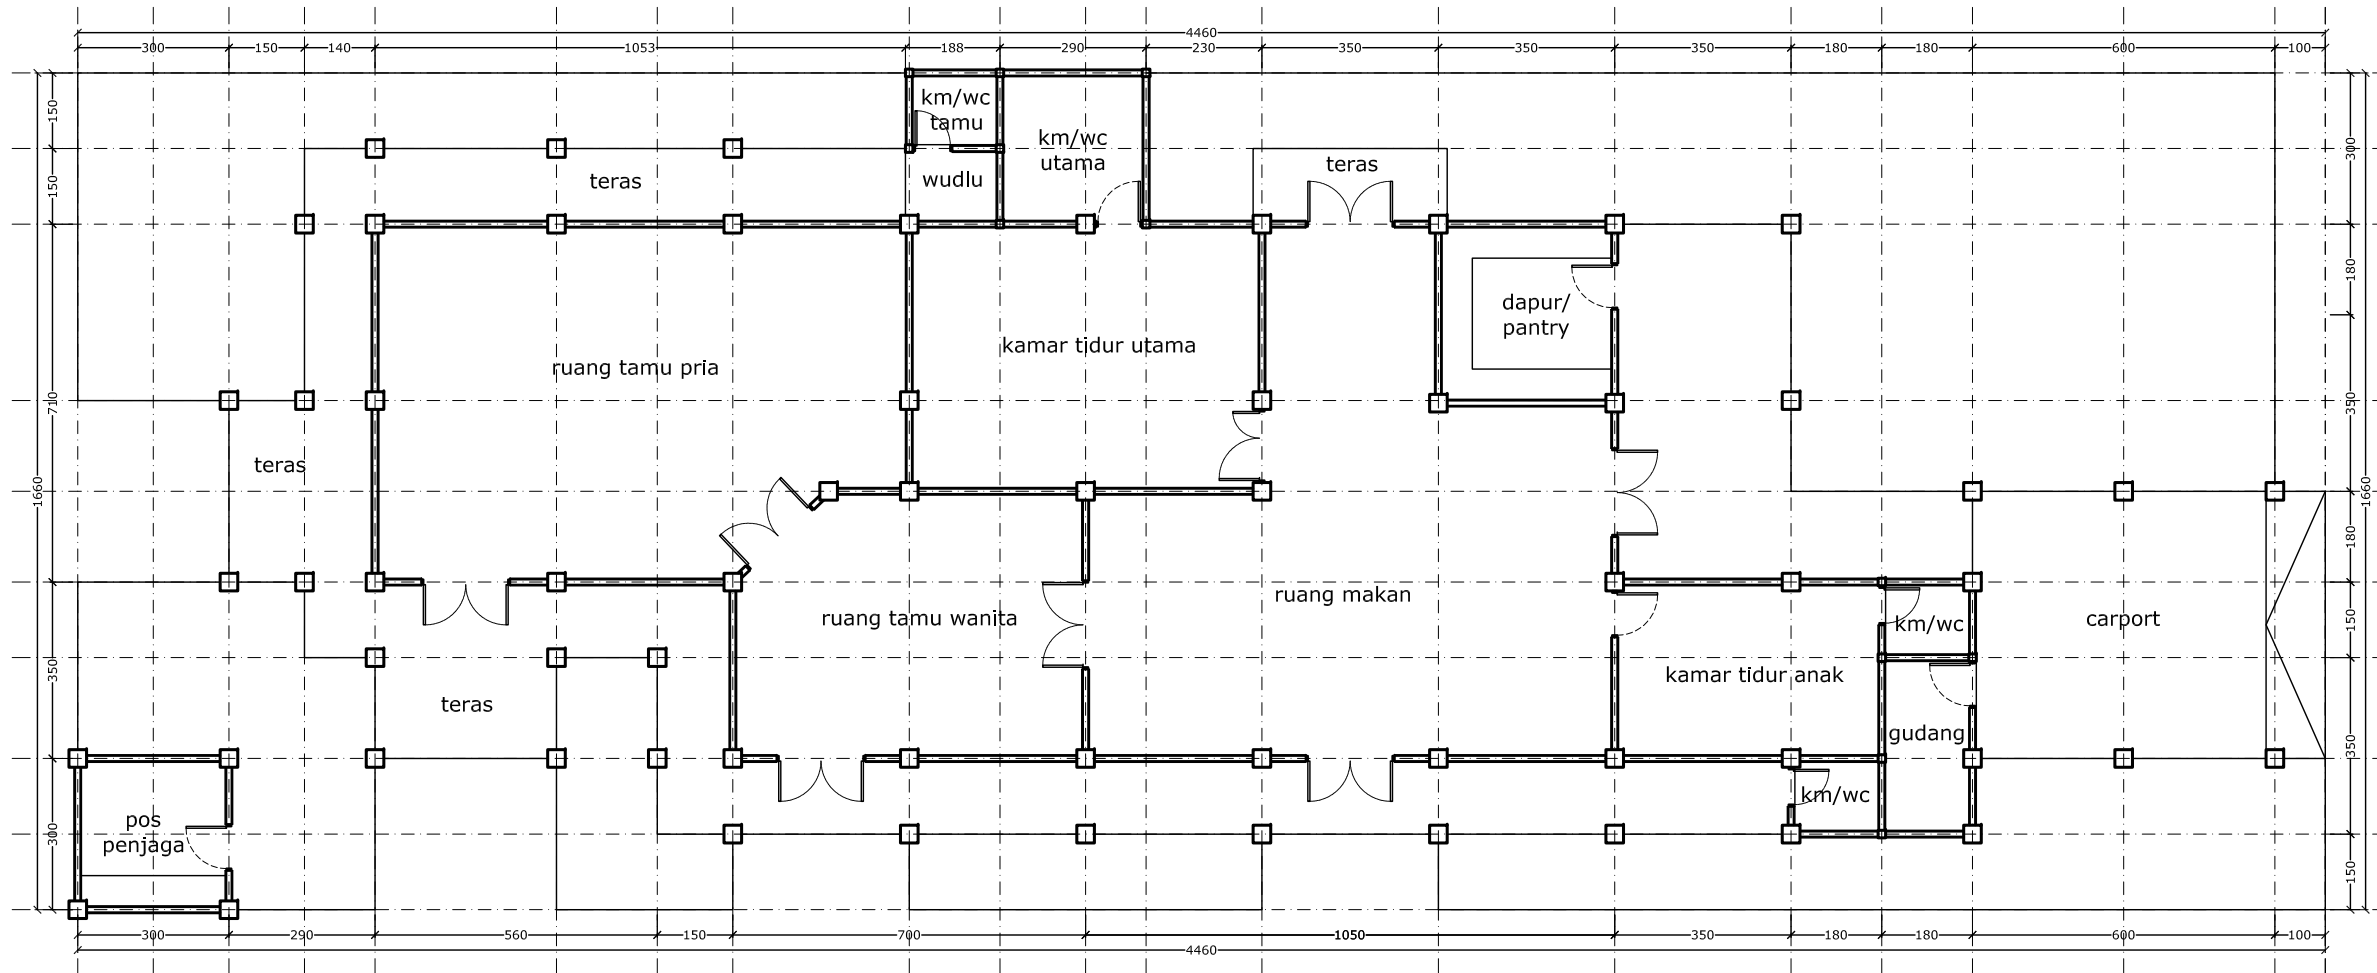

**DENAH RUMAH UTAMA LANTAI 1**  
SKALA 1 : 150

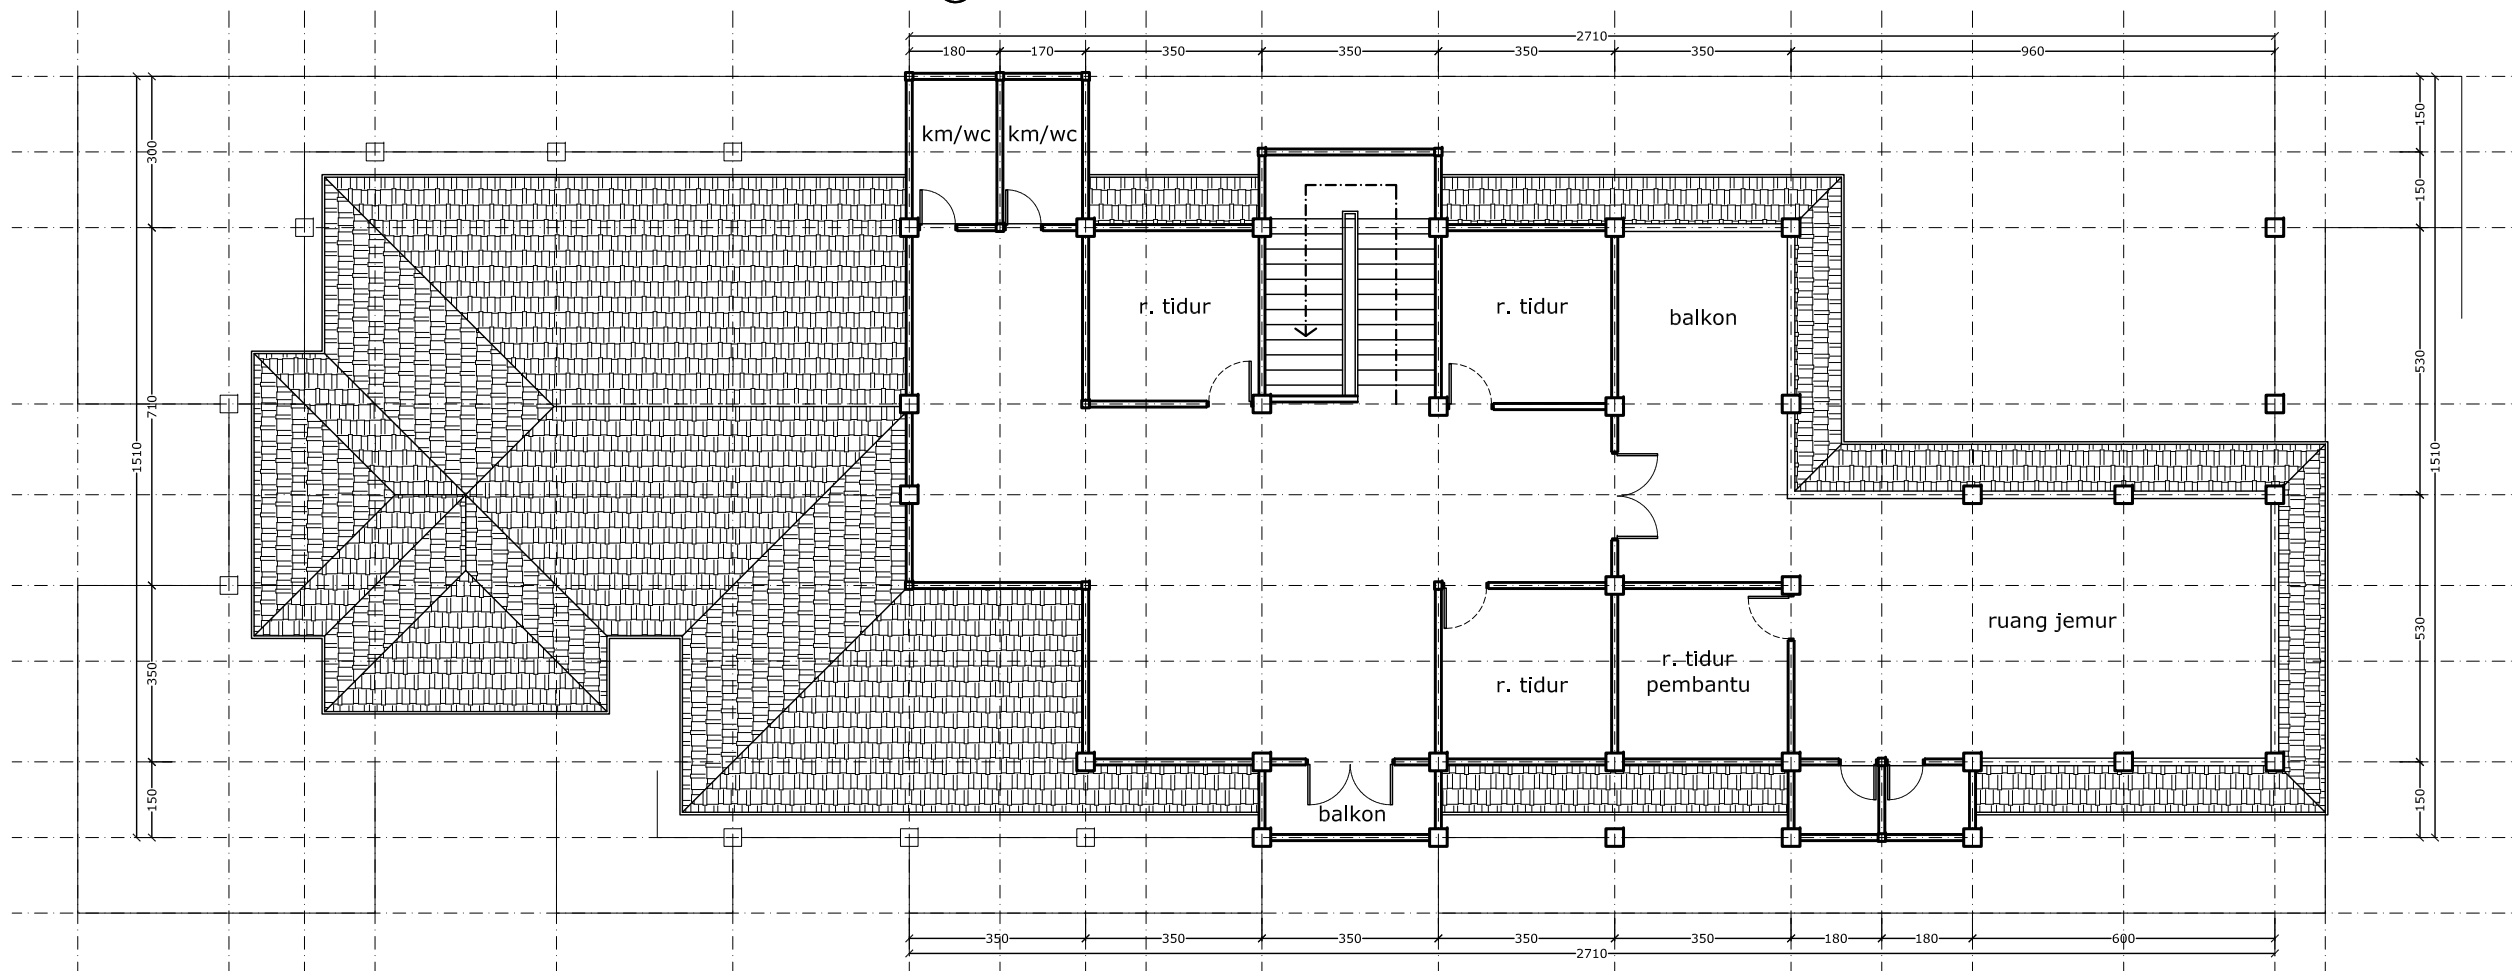

**DENAH RUMAH UTAMA LANTAI 2**  
SKALA 1 : 150

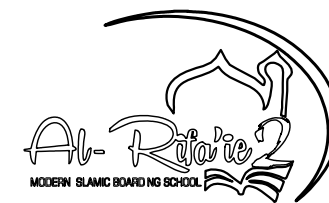

PONDOK PESANTREN AR RIFAIE 2  
Jl. raya Ketawang Gondanglegi - Kabupaten Malang

PEKERJAAN :

PERENCANAAN PEMBANGUNAN  
KAMPUS AL-RIFAIE AL-JAMIAH

LOKASI PEKERJAAN :

Jl. raya Ketawang Gondanglegi -  
Kabupaten Malang

PERENCANA :



| KETERANGAN GAMBAR | SKALA   |
|-------------------|---------|
| - DENAH LANTAI 1  | 1 : 150 |
| - DENAH LANTAI 2  | 1 : 150 |


DI GAMBAR OLEH :

AHMAD ZUHDI, ST  
Arsitek

| KODE GAMBAR : | NO. GAMBAR : | JUMLAH LEMBAR : |
|---------------|--------------|-----------------|
| ARS           | 20           | 23              |



 TAMPAK DEPAN RUMAH UTAMA  
SKALA 1 : 150

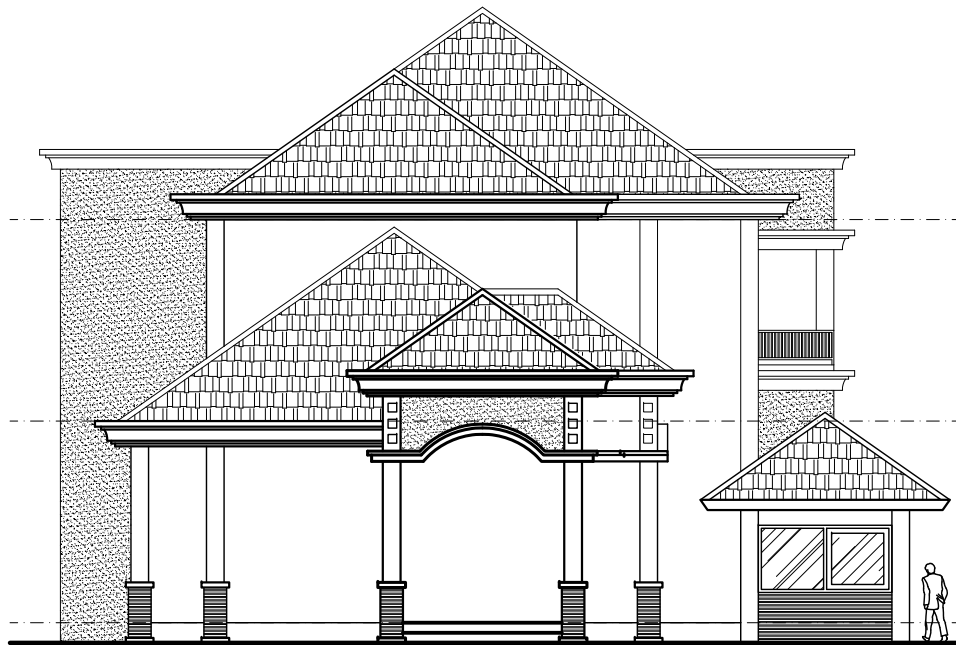

 TAMPAK SAMPING RUMAH UTAMA  
SKALA 1 : 150



PONDOK PESANTREN AR RIFAIE 2  
Jl. raya Ketawang Gondanglegi - Kabupaten Malang

PEKERJAAN :

PERENCANAAN PEMBANGUNAN  
KAMPUS AL-RIFAIE AL-JAMIAH

LOKASI PEKERJAAN :

Jl. raya Ketawang Gondanglegi -  
Kabupaten Malang

PERENCANA :




**YONA STUDIO**  
architecture design and landscape  
studio : Perum Jovo Grand K-134 Malang  
email : yonestudio2018@gmail.com  
phone : 085102117152

| KETERANGAN GAMBAR | SKALA   |
|-------------------|---------|
| - TAMPAK DEPAN    | 1 : 150 |
| - TAMPAK SAMPING  | 1 : 150 |


DI GAMBAR OLEH :

AHMAD ZUHDI, ST  
Arsitek


| KODE GAMBAR : | NO. GAMBAR : | JUMLAH LEMBAR : |
|---------------|--------------|-----------------|
| ARS           | 21           | 23              |

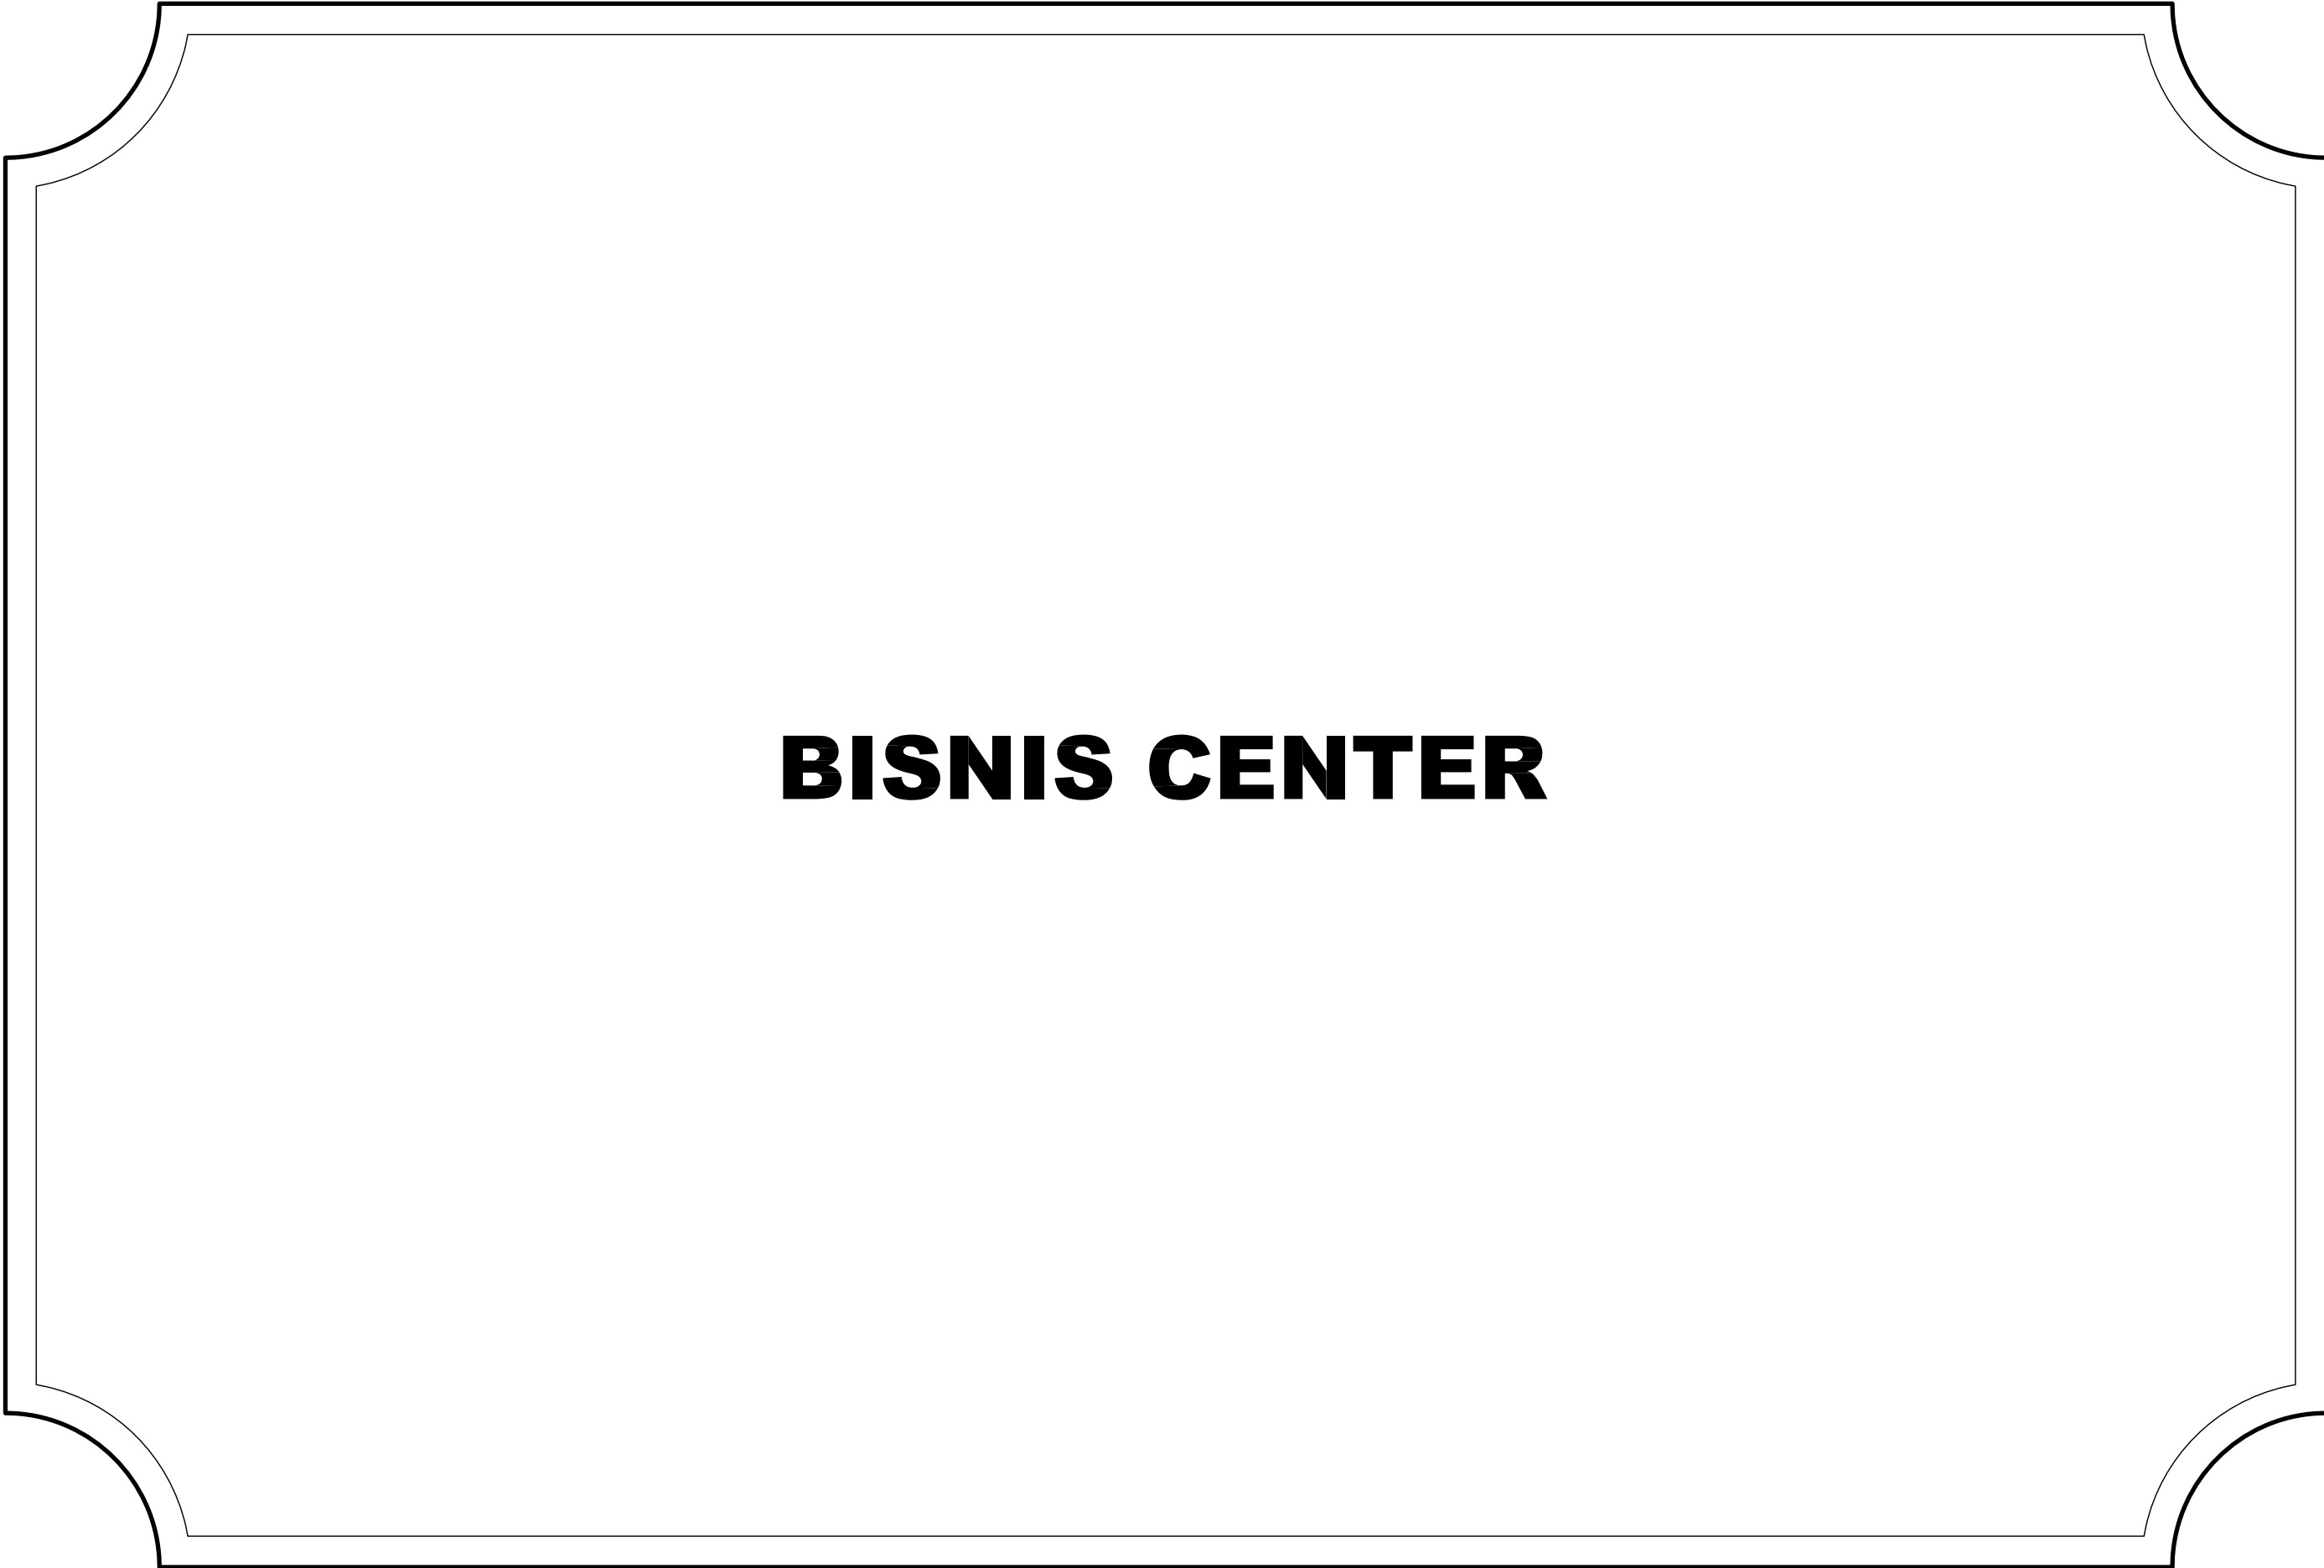

# **BISNIS CENTER**

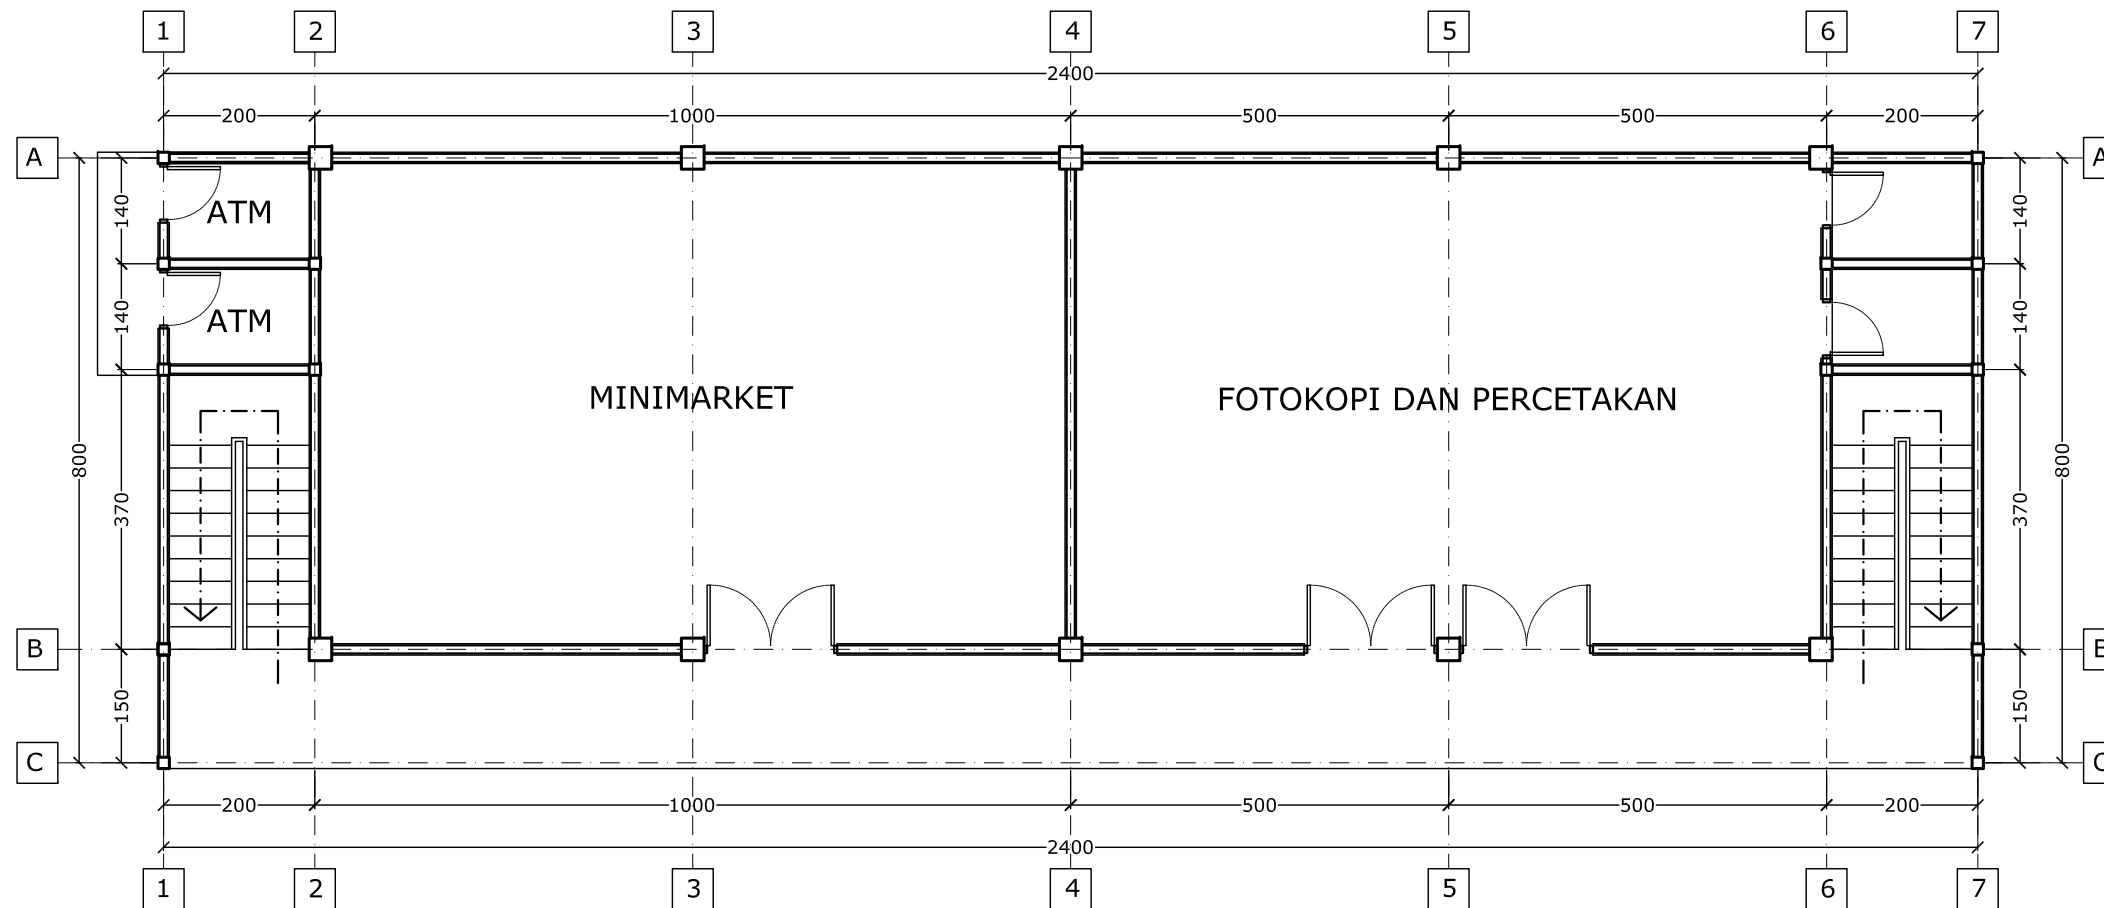

**DENAH BISNIS CENTER LANTAI 1**  
SKALA 1 : 100

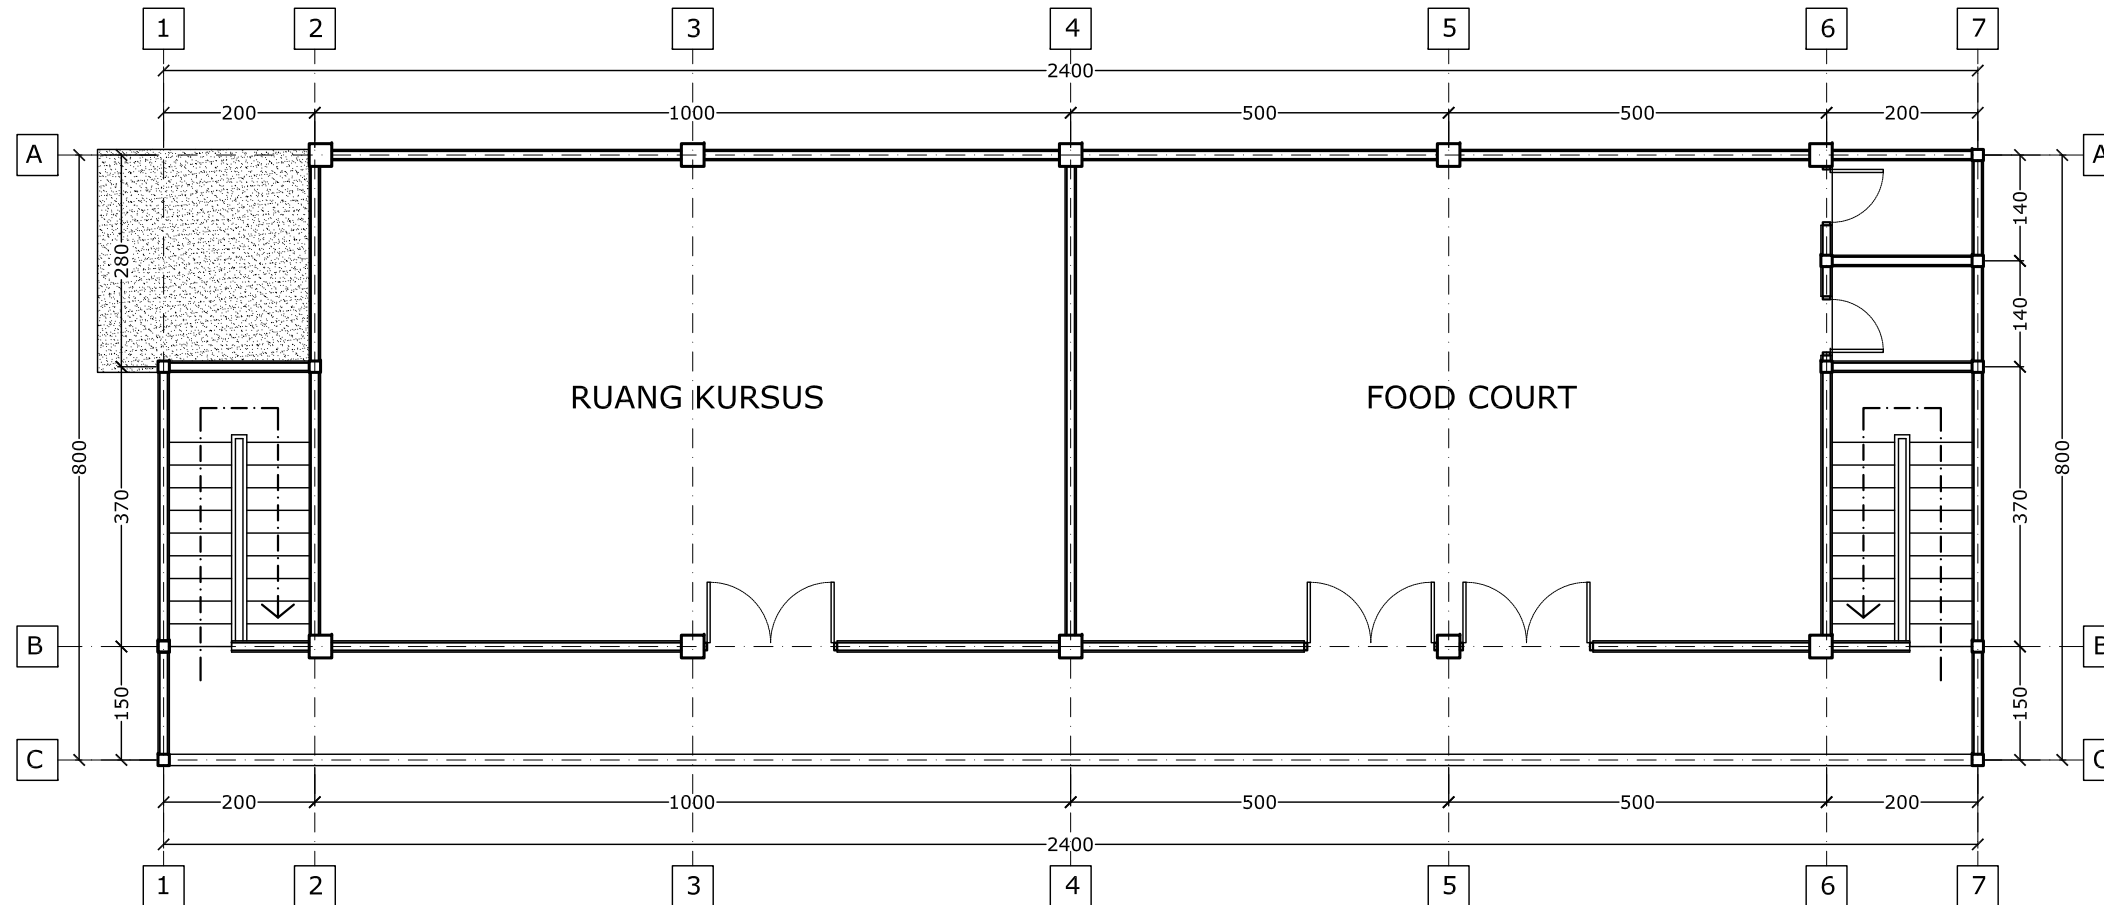

**DENAH BISNIS CENTER LANTAI 2**  
SKALA 1 : 100



PONDOK PESANTREN AR RIFAIE 2  
Jl. raya Ketawang Gondanglegi - Kabupaten Malang

PEKERJAAN :

PERENCANAAN PEMBANGUNAN  
KAMPUS AL-RIFAIE AL-JAMIAH

LOKASI PEKERJAAN :

Jl. raya Ketawang Gondanglegi -  
Kabupaten Malang

PERENCANA :




| KETERANGAN GAMBAR | SKALA   |
|-------------------|---------|
| - DENAH LANTAI 1  | 1 : 100 |
| - DENAH LANTAI 2  | 1 : 100 |


DI GAMBAR OLEH :

AHMAD ZUHDI, ST  
Arsitek


| KODE GAMBAR : | NO. GAMBAR : | JUMLAH LEMBAR : |
|---------------|--------------|-----------------|
| ARS           | 22           | 23              |

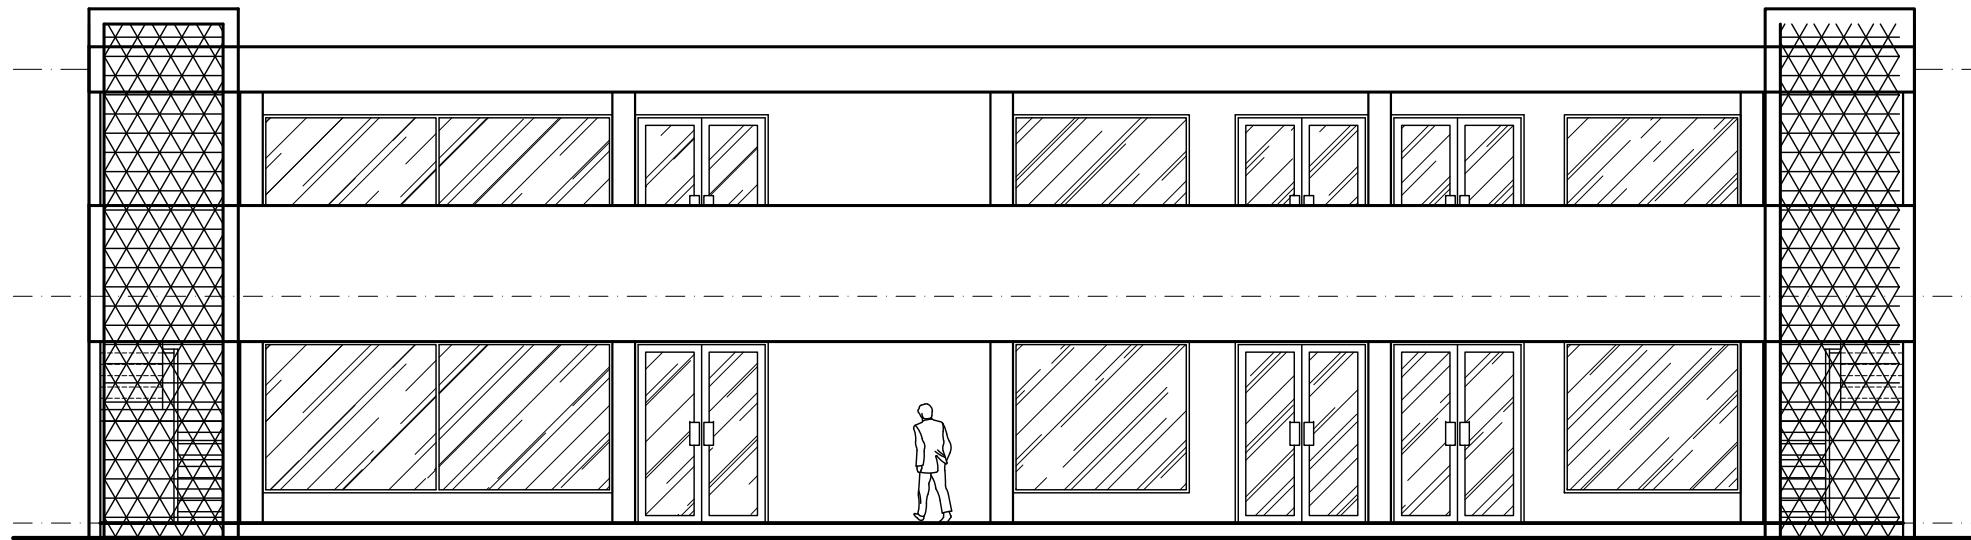

 **TAMPAK DEPAN BISNIS CENTER**  
SKALA 1 : 100

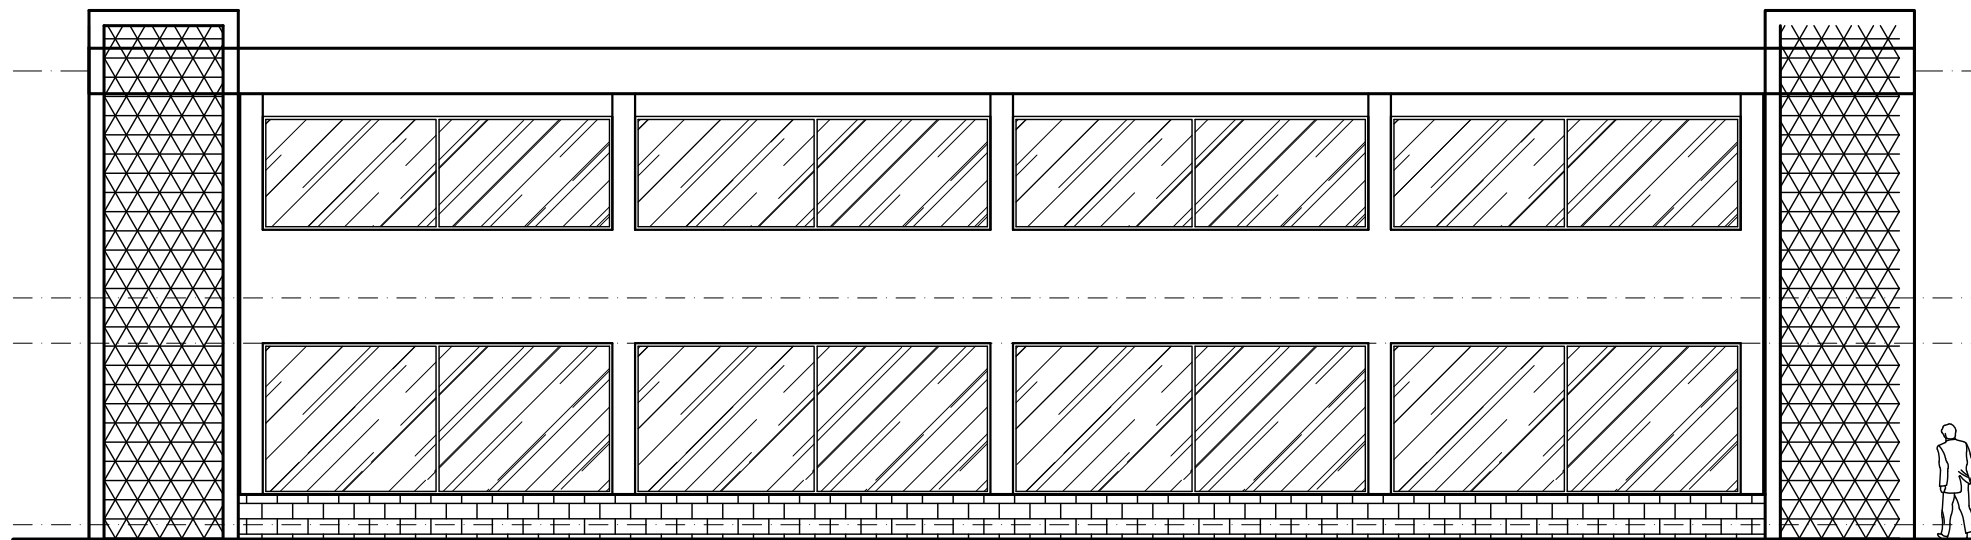

 **TAMPAK BELAKANG BISNIS CENTER**  
SKALA 1 : 100

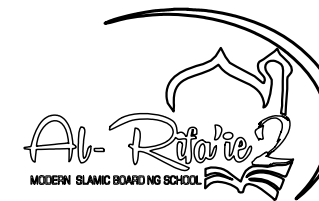

PONDOK PESANTREN AR RIFAIE 2  
Jl. raya Ketawang Gondanglegi - Kabupaten Malang

PEKERJAAN :

PERENCANAAN PEMBANGUNAN  
KAMPUS AL-RIFAIE AL-JAMIAH

LOKASI PEKERJAAN :

Jl. raya Ketawang Gondanglegi -  
Kabupaten Malang

PERENCANA :




| KETERANGAN GAMBAR | SKALA   |
|-------------------|---------|
| - TAMPAK DEPAN    | 1 : 100 |
| - TAMPAK BELAKANG | 1 : 100 |

DI GAMBAR OLEH :

AHMAD ZUHDI, ST  
Arsitek

| KODE GAMBAR : | NO. GAMBAR : | JUMLAH LEMBAR : |
|---------------|--------------|-----------------|
| ARS           | 23           | 23              |



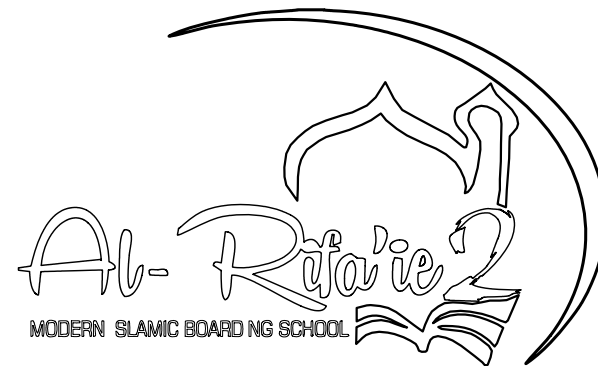


PEKERJAAN :

**PERENCANAAN PEMBANGUNAN  
KAMPUS AL-RIFAIE AL-JAMIAH**

**GAMBAR KERJA  
GEDUNG PERKULIAHAN**

LOKASI :

Jl. raya Ketawang Gondanglegi - Kabupaten Malang

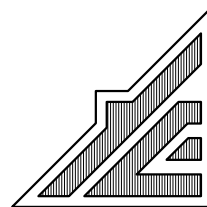



**YONA STUDIO**

architecture design and landscape


studio : Perum Joyo Grand K-134 Malang

email : yonastudio2018@gmail.com

phone : 085102117152

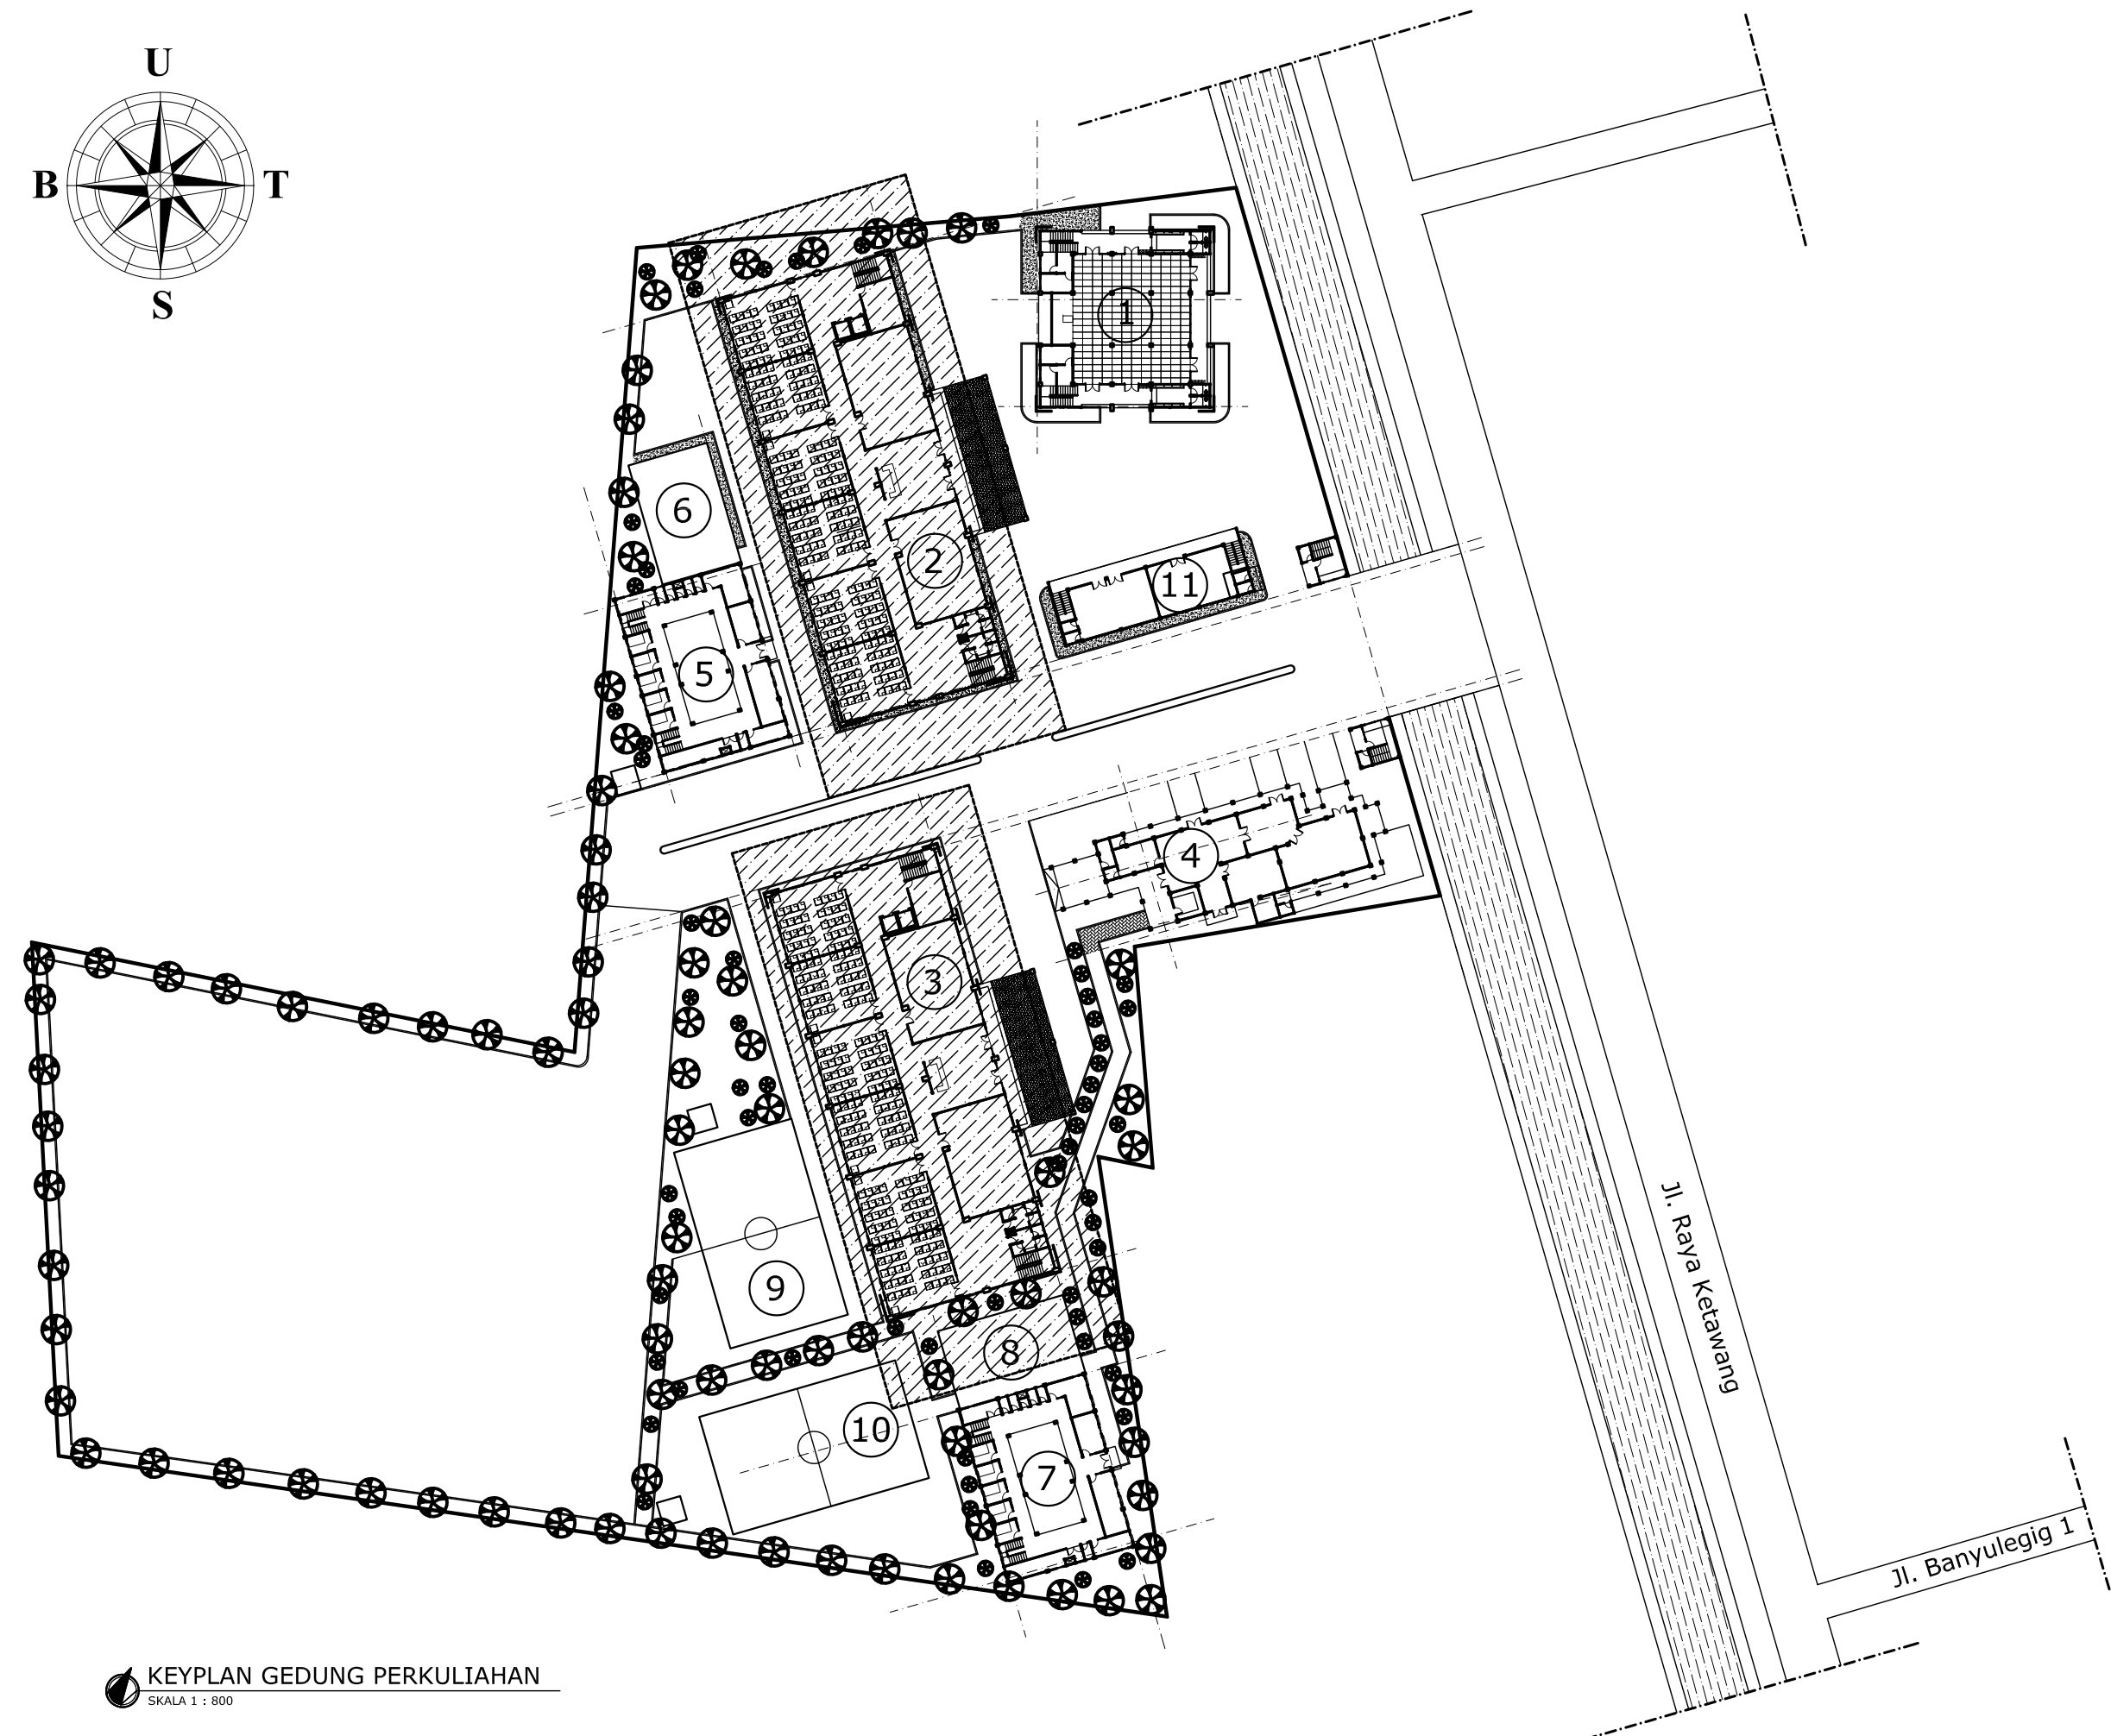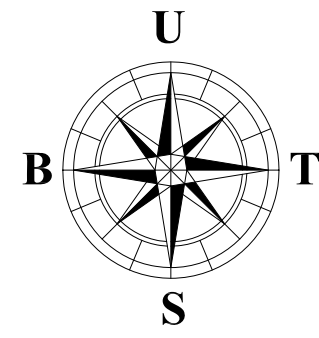

 **KEYPLAN GEDUNG PERKULIAHAN**  
SKALA 1 : 800

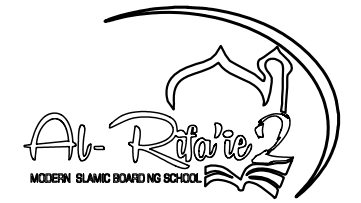

PONDOK PESANTREN AR RIFAIE 2  
Jl. raya Ketawang Gondanglegi - Kabupaten Malang

PEKERJAAN :

PERENCANAAN PEMBANGUNAN  
KAMPUS AL-RIFAIE AL-JAMIAH

LOKASI PEKERJAAN :

Jl. raya Ketawang Gondanglegi -  
Kabupaten Malang

PERENCANA :




| KETERANGAN GAMBAR               | SKALA   |
|---------------------------------|---------|
| - KEYPLAN<br>GEDUNG PERKULIAHAN | 1 : 800 |

DI GAMBAR OLEH :

AHMAD ZUHDI, ST  
Arsitek

| KODE GAMBAR : | NO. GAMBAR : | JUMLAH LEMBAR : |
|---------------|--------------|-----------------|
| ARS           | 01           | 38              |

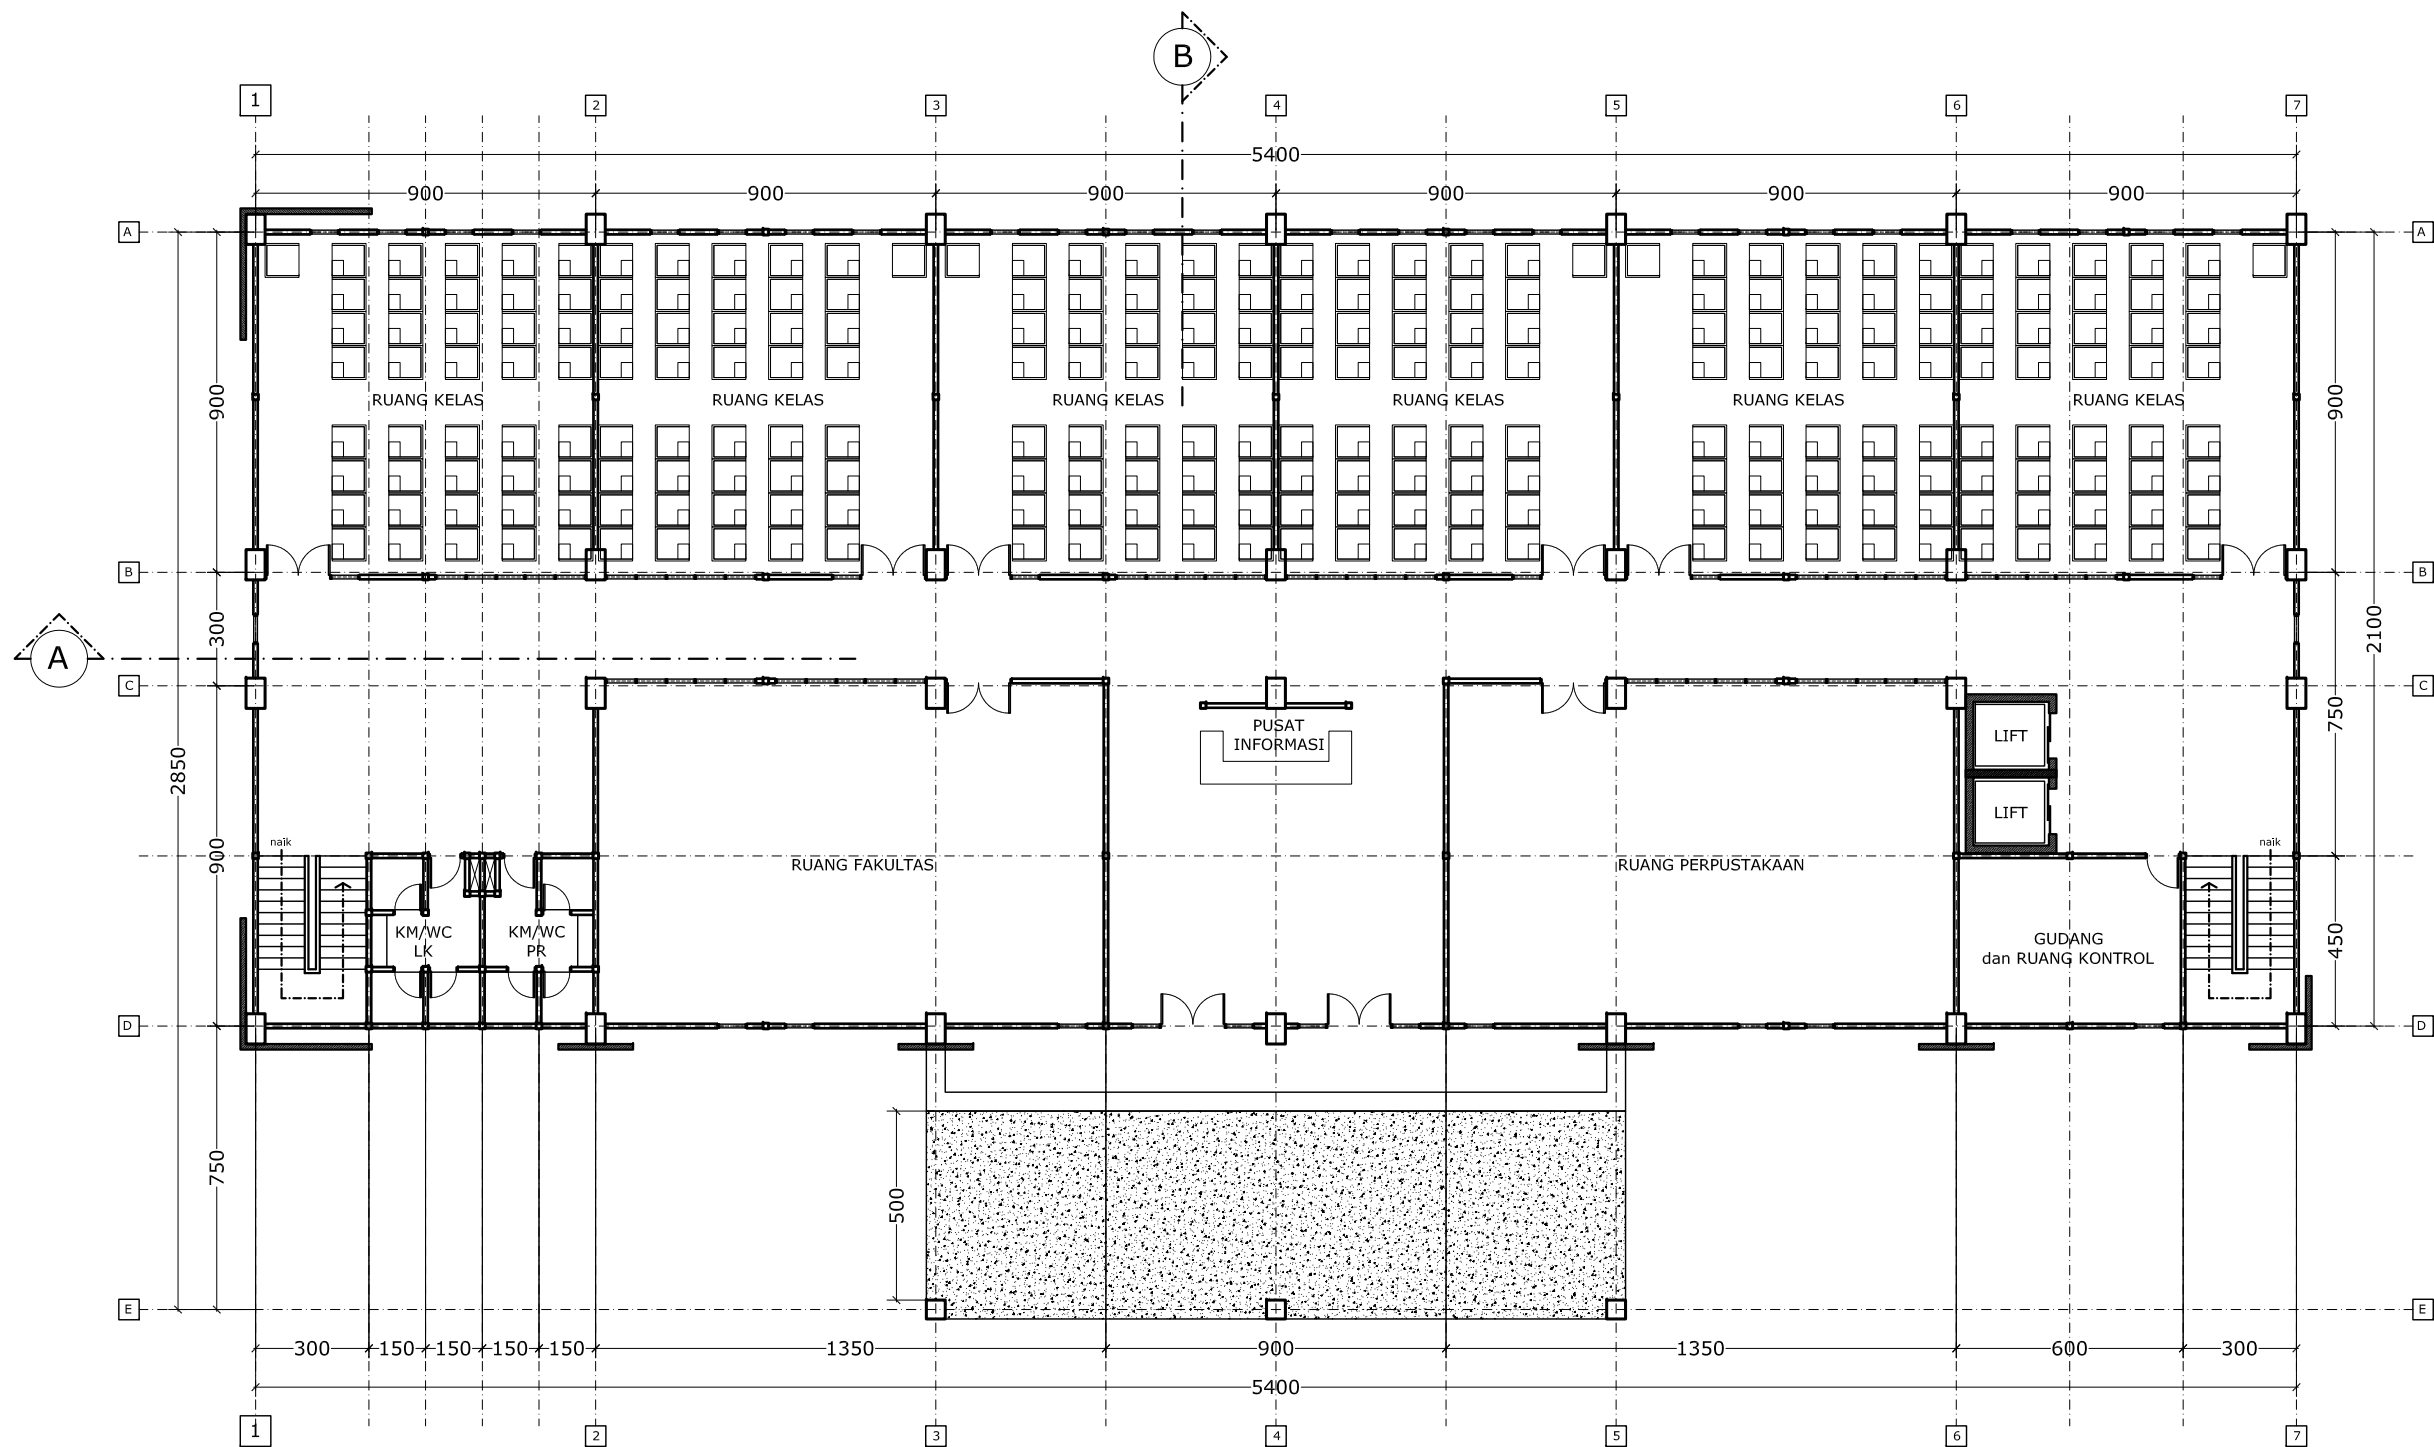

**DENAH GEDUNG PERKULIAHAN LANTAI 1**  
SKALA 1 : 200



PONDOK PESANTREN AR RIFAIE 2  
Jl. raya Ketawang Gondanglegi - Kabupaten Malang

PEKERJAAN :

PERENCANAAN PEMBANGUNAN  
KAMPUS AL-RIFAIE AL-JAMIAH

LOKASI PEKERJAAN :

Jl. raya Ketawang Gondanglegi -  
Kabupaten Malang

PERENCANA :




| KETERANGAN GAMBAR | SKALA   |
|-------------------|---------|
| - DENAH LANTAI 1  | 1 : 200 |


DI GAMBAR OLEH :

AHMAD ZUHDI, ST  
Arsitek

| KODE GAMBAR : | NO. GAMBAR : | JUMLAH LEMBAR : |
|---------------|--------------|-----------------|
| ARS           | 02           | 38              |

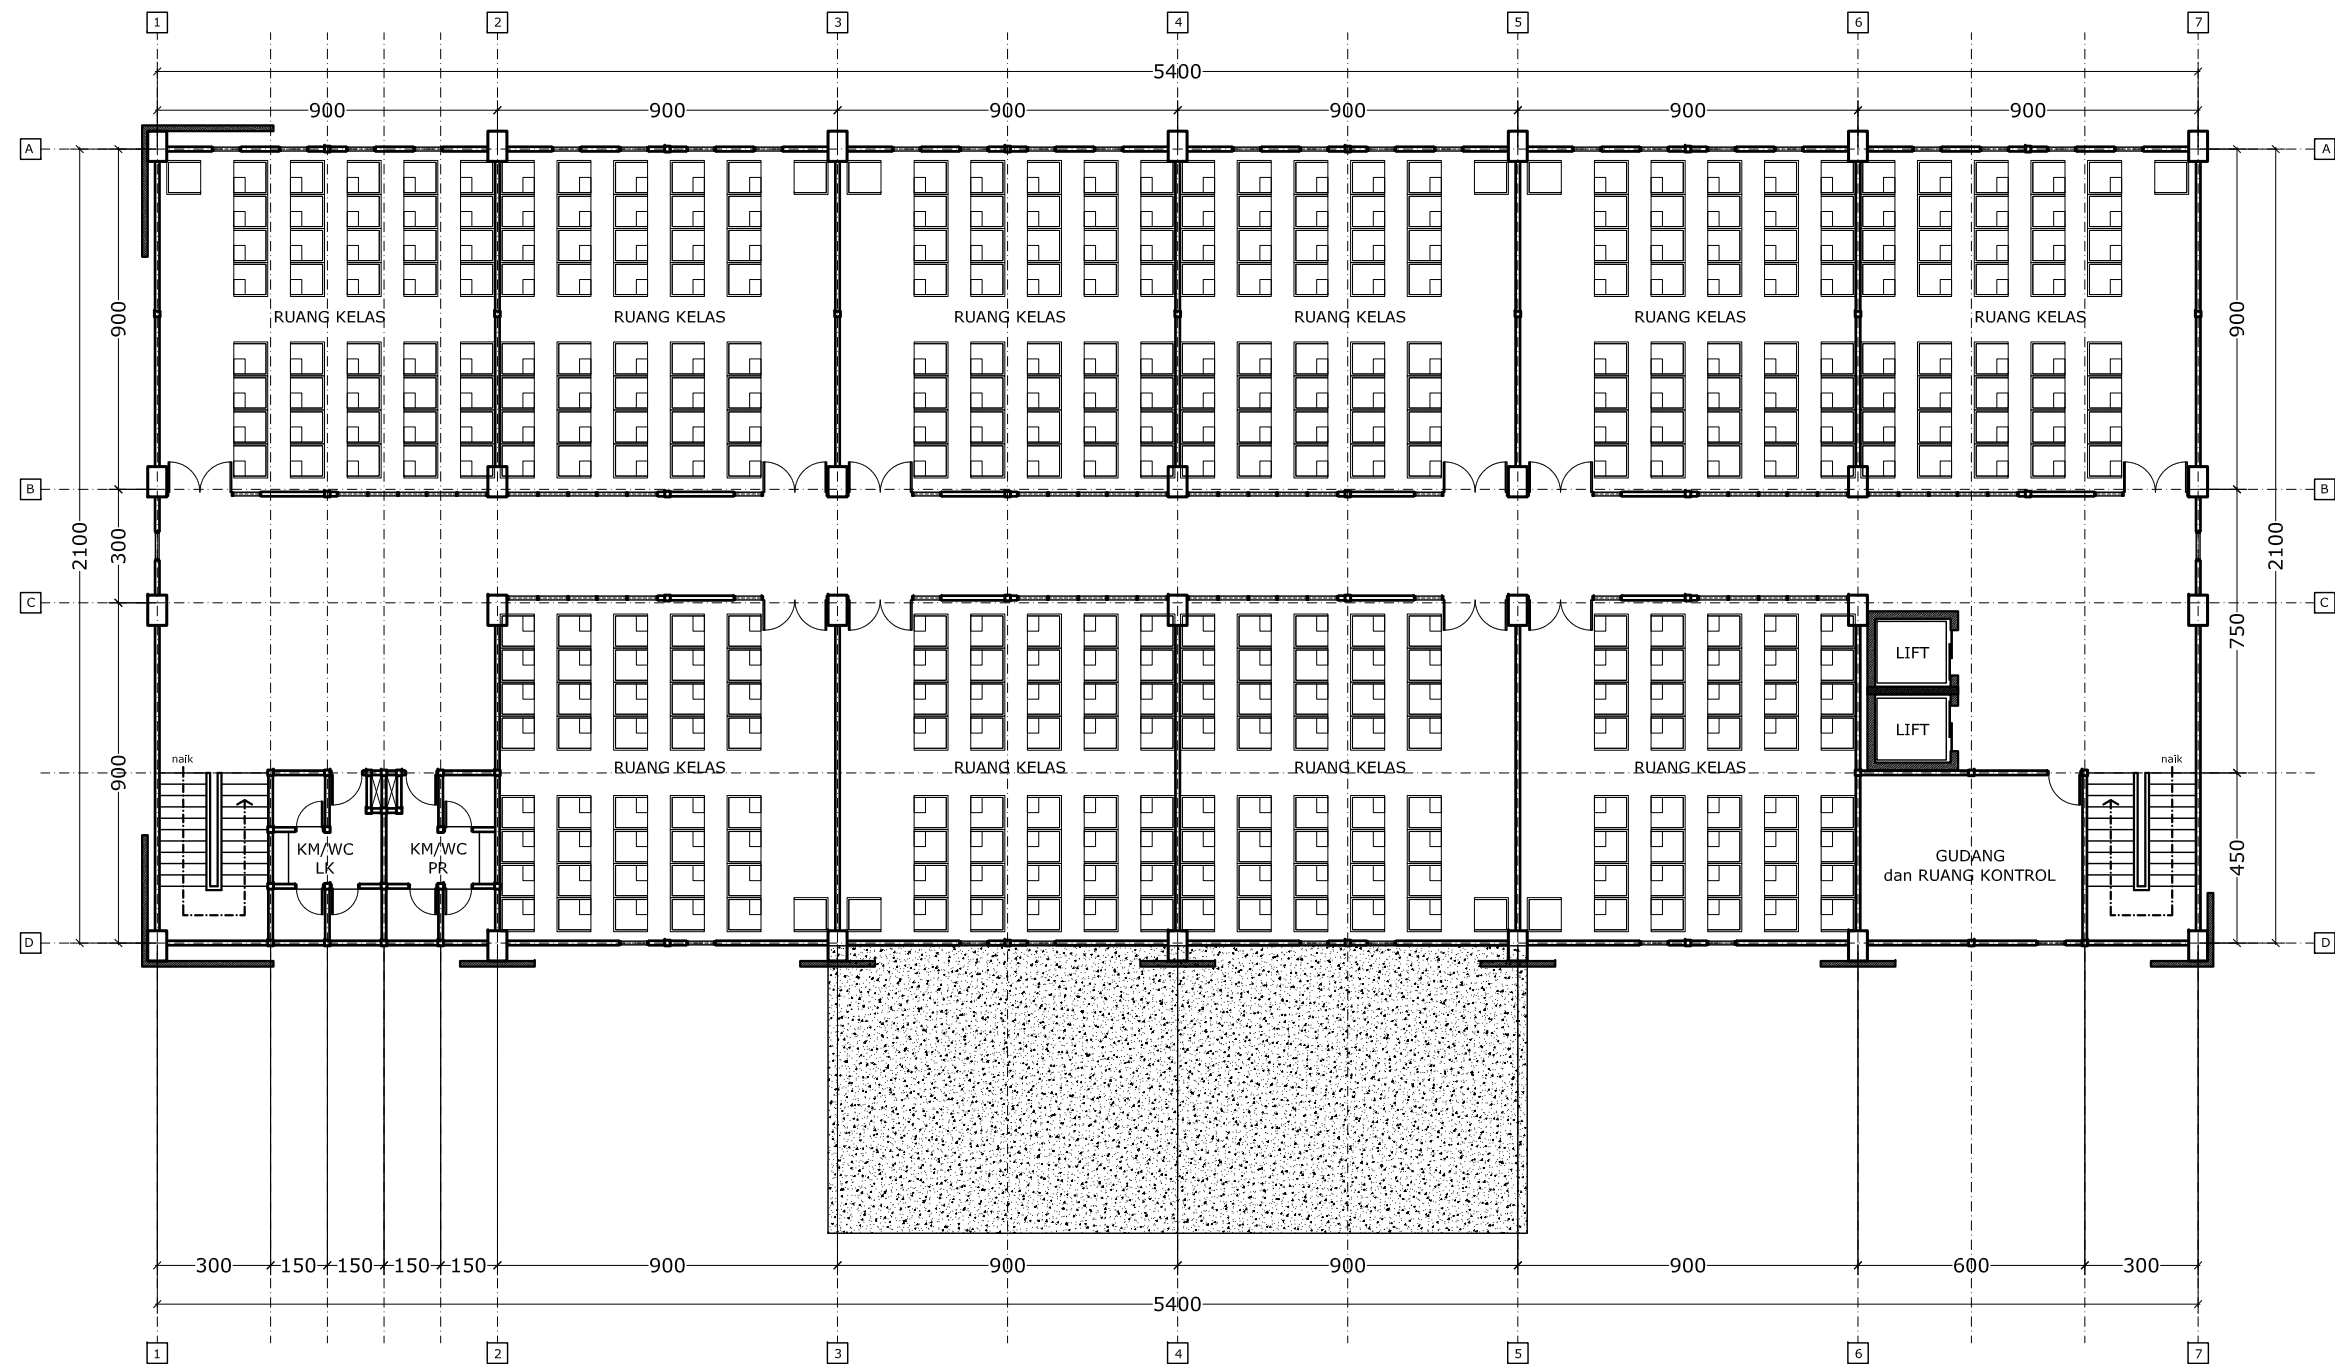

**DENAH GEDUNG PERKULIAHAN LANTAI 2**  
SKALA 1 : 200

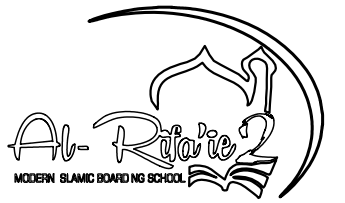

PONDOK PESANTREN AR RIFAIE 2  
Jl. raya Ketawang Gondanglegi - Kabupaten Malang

PEKERJAAN :

PERENCANAAN PEMBANGUNAN  
KAMPUS AL-RIFAIE AL-JAMIAH

LOKASI PEKERJAAN :

Jl. raya Ketawang Gondanglegi -  
Kabupaten Malang

PERENCANA :



KETERANGAN GAMBAR

- DENAH LANTAI 2

SKALA

1 : 200

DI GAMBAR OLEH :

AHMAD ZUHDI, ST  
Arsitek

KODE GAMBAR : NO. GAMBAR : JUMLAH LEMBAR :

ARS

03

38



PONDOK PESANTREN AR RIFAIE 2  
Jl. raya Ketawang Gondanglegi - Kabupaten Malang

PEKERJAAN :

PERENCANAAN PEMBANGUNAN  
KAMPUS AL-RIFAIE AL-JAMIAH


LOKASI PEKERJAAN :

Jl. raya Ketawang Gondanglegi -  
Kabupaten Malang

PERENCANA :



| KETERANGAN GAMBAR | SKALA   |
|-------------------|---------|
| - DENAH LANTAI 3  | 1 : 200 |

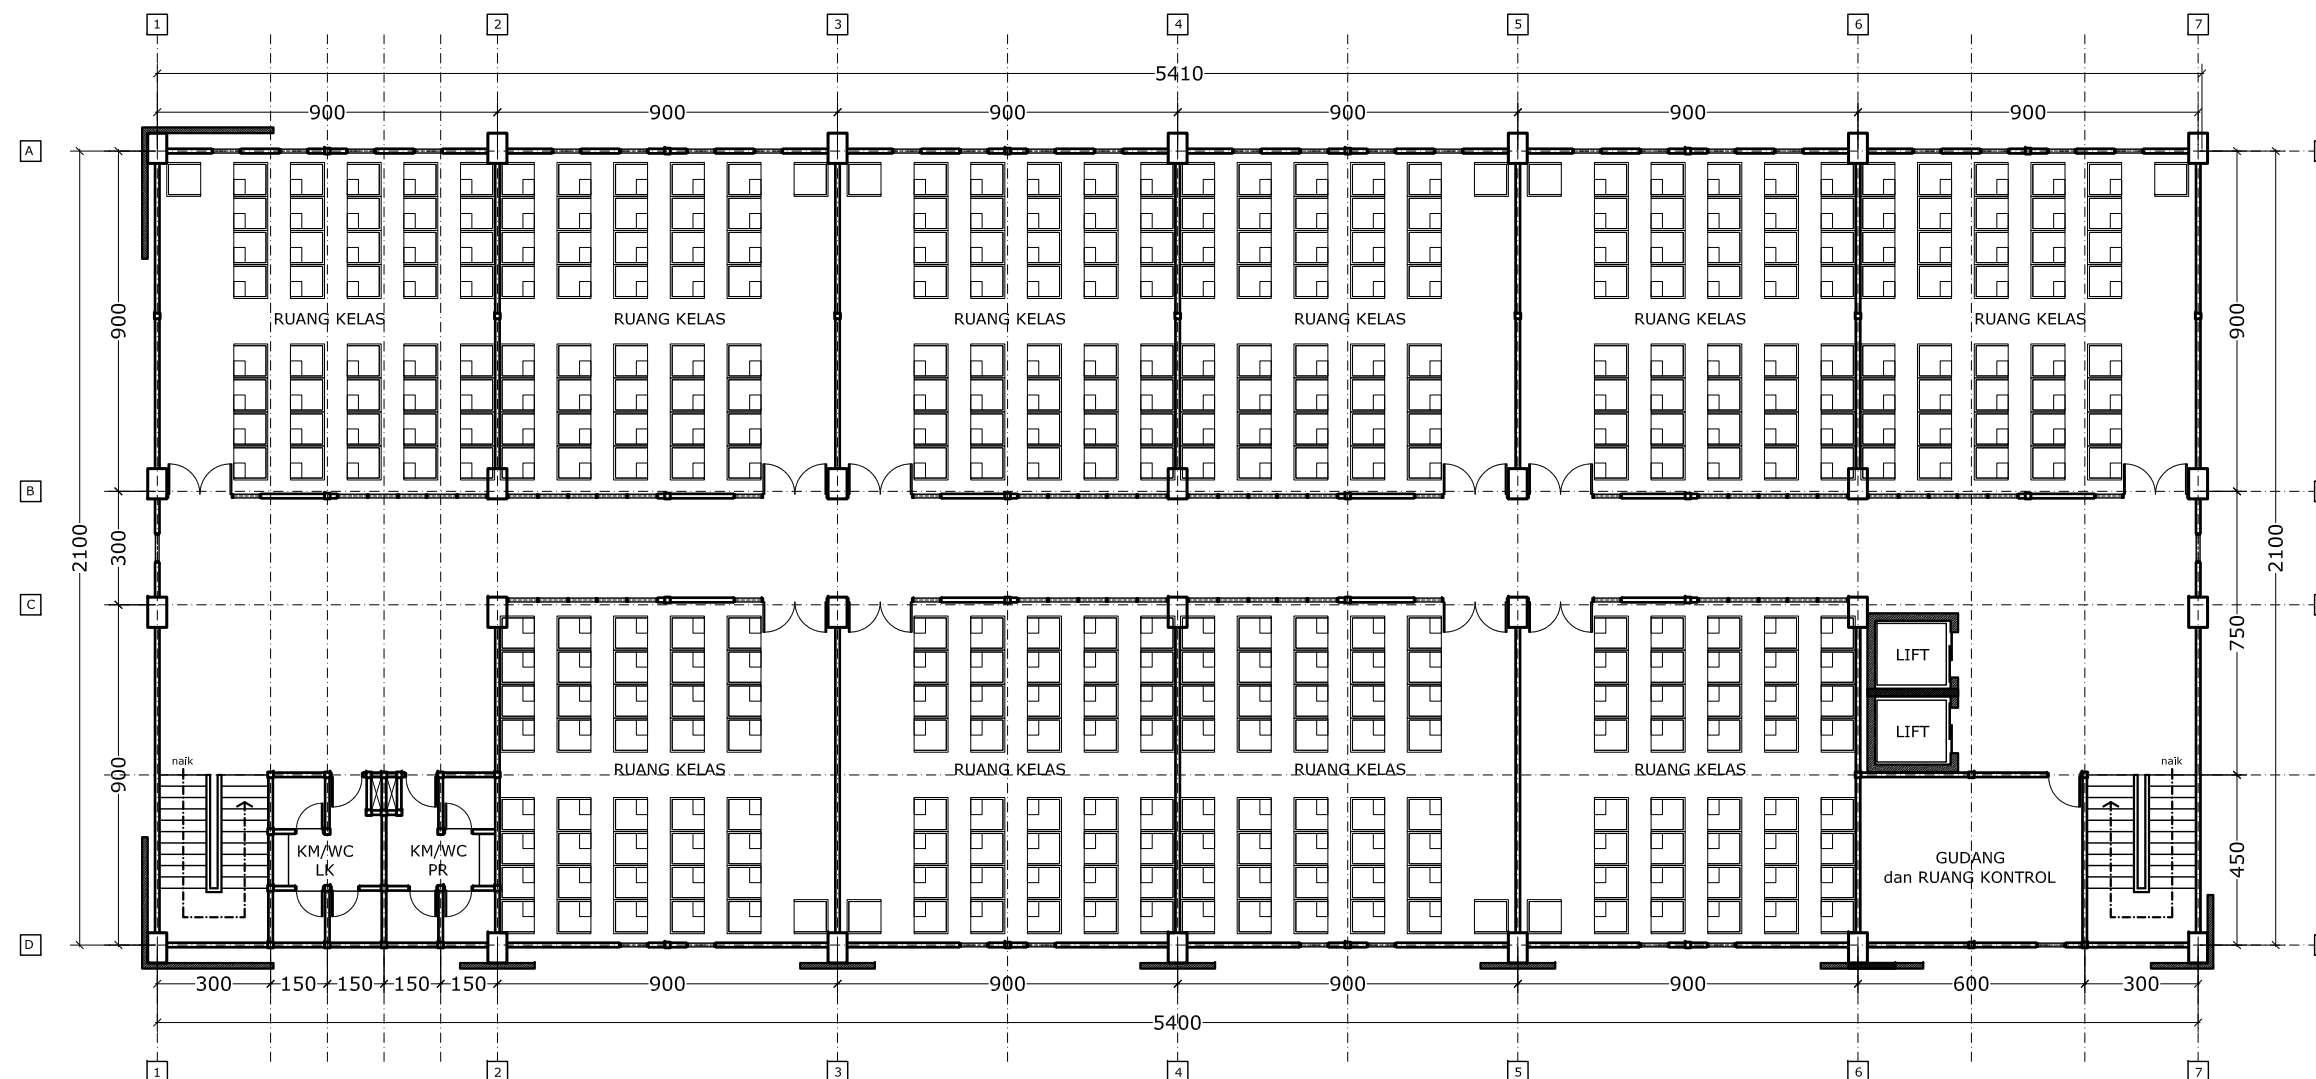

 DENAH GEDUNG PERKULIAHAN LANTAI 3  
SKALA 1 : 200

DI GAMBAR OLEH :

AHMAD ZUHDI, ST  
Arsitek

KODE GAMBAR : NO. GAMBAR : JUMLAH LEMBAR :

ARS 04 38





PONDOK PESANTREN AR RIFAIE 2  
Jl. raya Ketawang Gondanglegi - Kabupaten Malang

PEKERJAAN :

PERENCANAAN PEMBANGUNAN  
KAMPUS AL-RIFAIE AL-JAMIAH


LOKASI PEKERJAAN :

Jl. raya Ketawang Gondanglegi -  
Kabupaten Malang

PERENCANA :



| KETERANGAN GAMBAR | SKALA   |
|-------------------|---------|
| - DENAH LANTAI 4  | 1 : 200 |

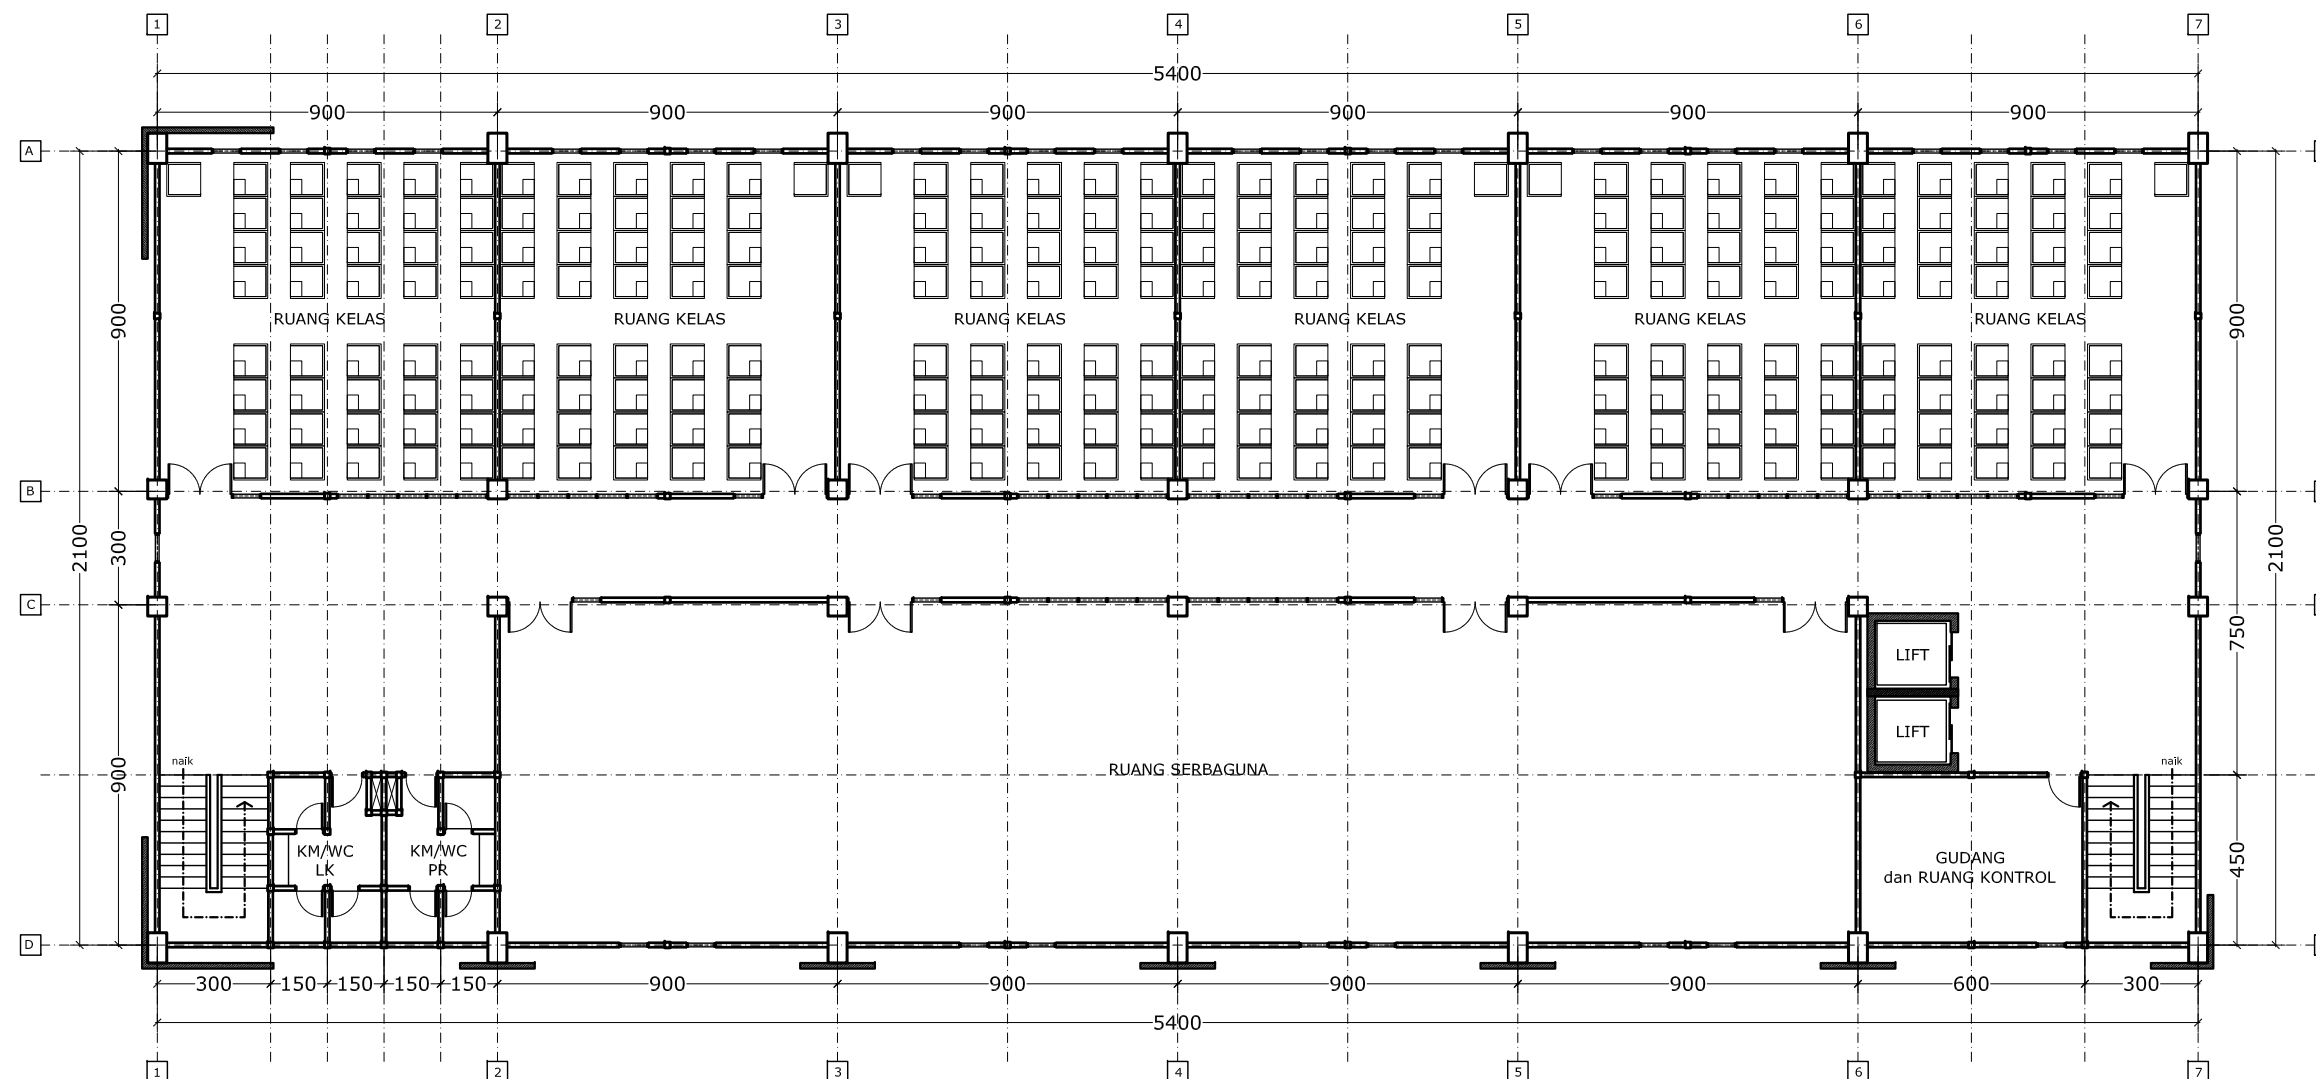

 DENAH GEDUNG PERKULIAHAN LANTAI 4  
SKALA 1 : 200


DI GAMBAR OLEH :

AHMAD ZUHDI, ST  
Arsitek


| KODE GAMBAR : | NO. GAMBAR : | JUMLAH LEMBAR : |
|---------------|--------------|-----------------|
| ARS           | 05           | 38              |



 TAMPAK DEPAN GEDUNG PERKULIAHAN  
SKALA 1 : 200

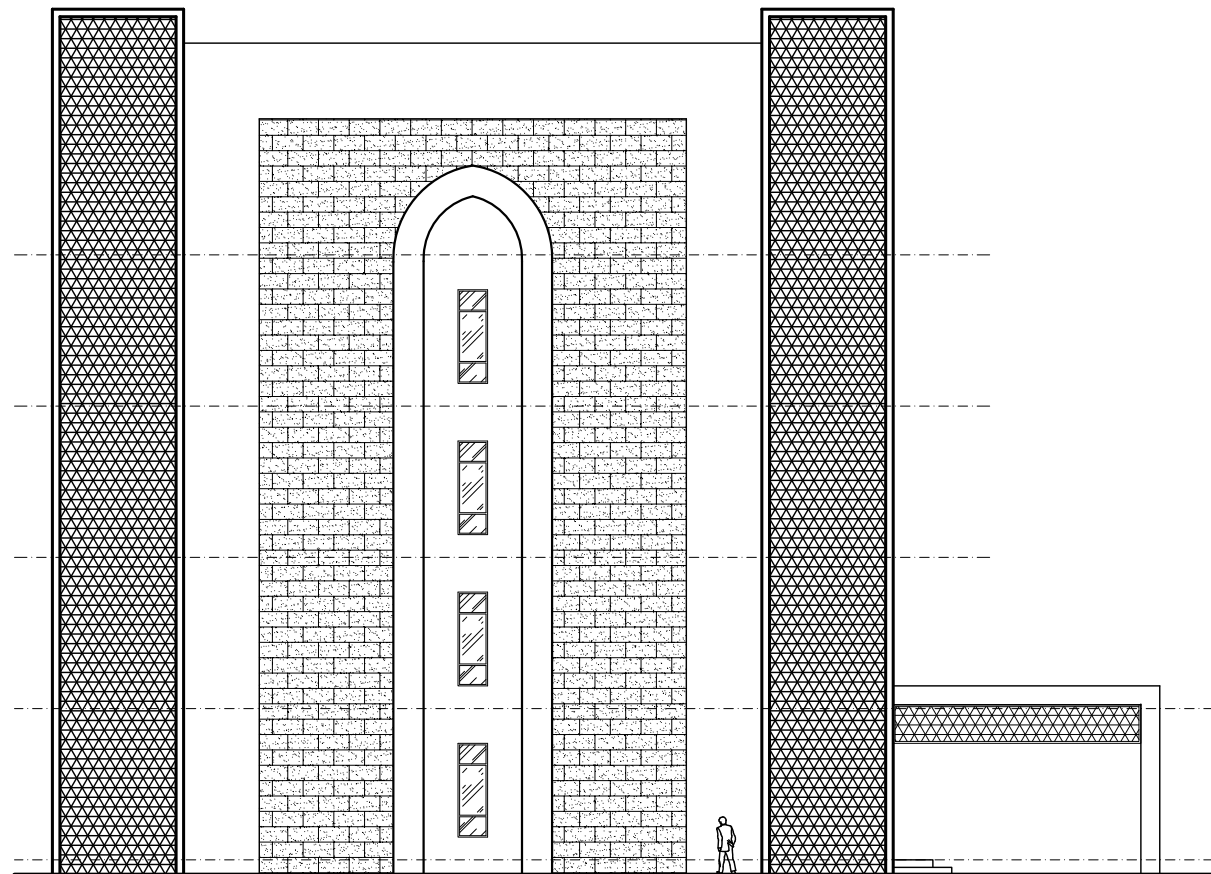

 TAMPAK SAMPIING GEDUNG PERKULIAHAN  
SKALA 1 : 200

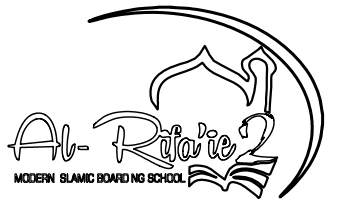

PONDOK PESANTREN AR RIFAIE 2  
Jl. raya Ketawang Gondanglegi - Kabupaten Malang

PEKERJAAN :

PERENCANAAN PEMBANGUNAN  
KAMPUS AL-RIFAIE AL-JAMIAH

LOKASI PEKERJAAN :

Jl. raya Ketawang Gondanglegi -  
Kabupaten Malang

PERENCANA :



| KETERANGAN GAMBAR | SKALA   |
|-------------------|---------|
| - TAMPAK DEPAN    | 1 : 200 |
| - TAMPAK SAMPIING | 1 : 200 |

DI GAMBAR OLEH :

AHMAD ZUHDI, ST  
Arsitek

| KODE GAMBAR : | NO. GAMBAR : | JUMLAH LEMBAR : |
|---------------|--------------|-----------------|
|---------------|--------------|-----------------|

ARS

06

38



PONDOK PESANTREN AR RIFAIE 2  
Jl. raya Ketawang Gondanglegi - Kabupaten Malang

PEKERJAAN :

PERENCANAAN PEMBANGUNAN  
KAMPUS AL-RIFAIE AL-JAMIAH


LOKASI PEKERJAAN :

Jl. raya Ketawang Gondanglegi -  
Kabupaten Malang

PERENCANA :



| KETERANGAN GAMBAR | SKALA   |
|-------------------|---------|
| - POTONGAN - A    | 1 : 200 |


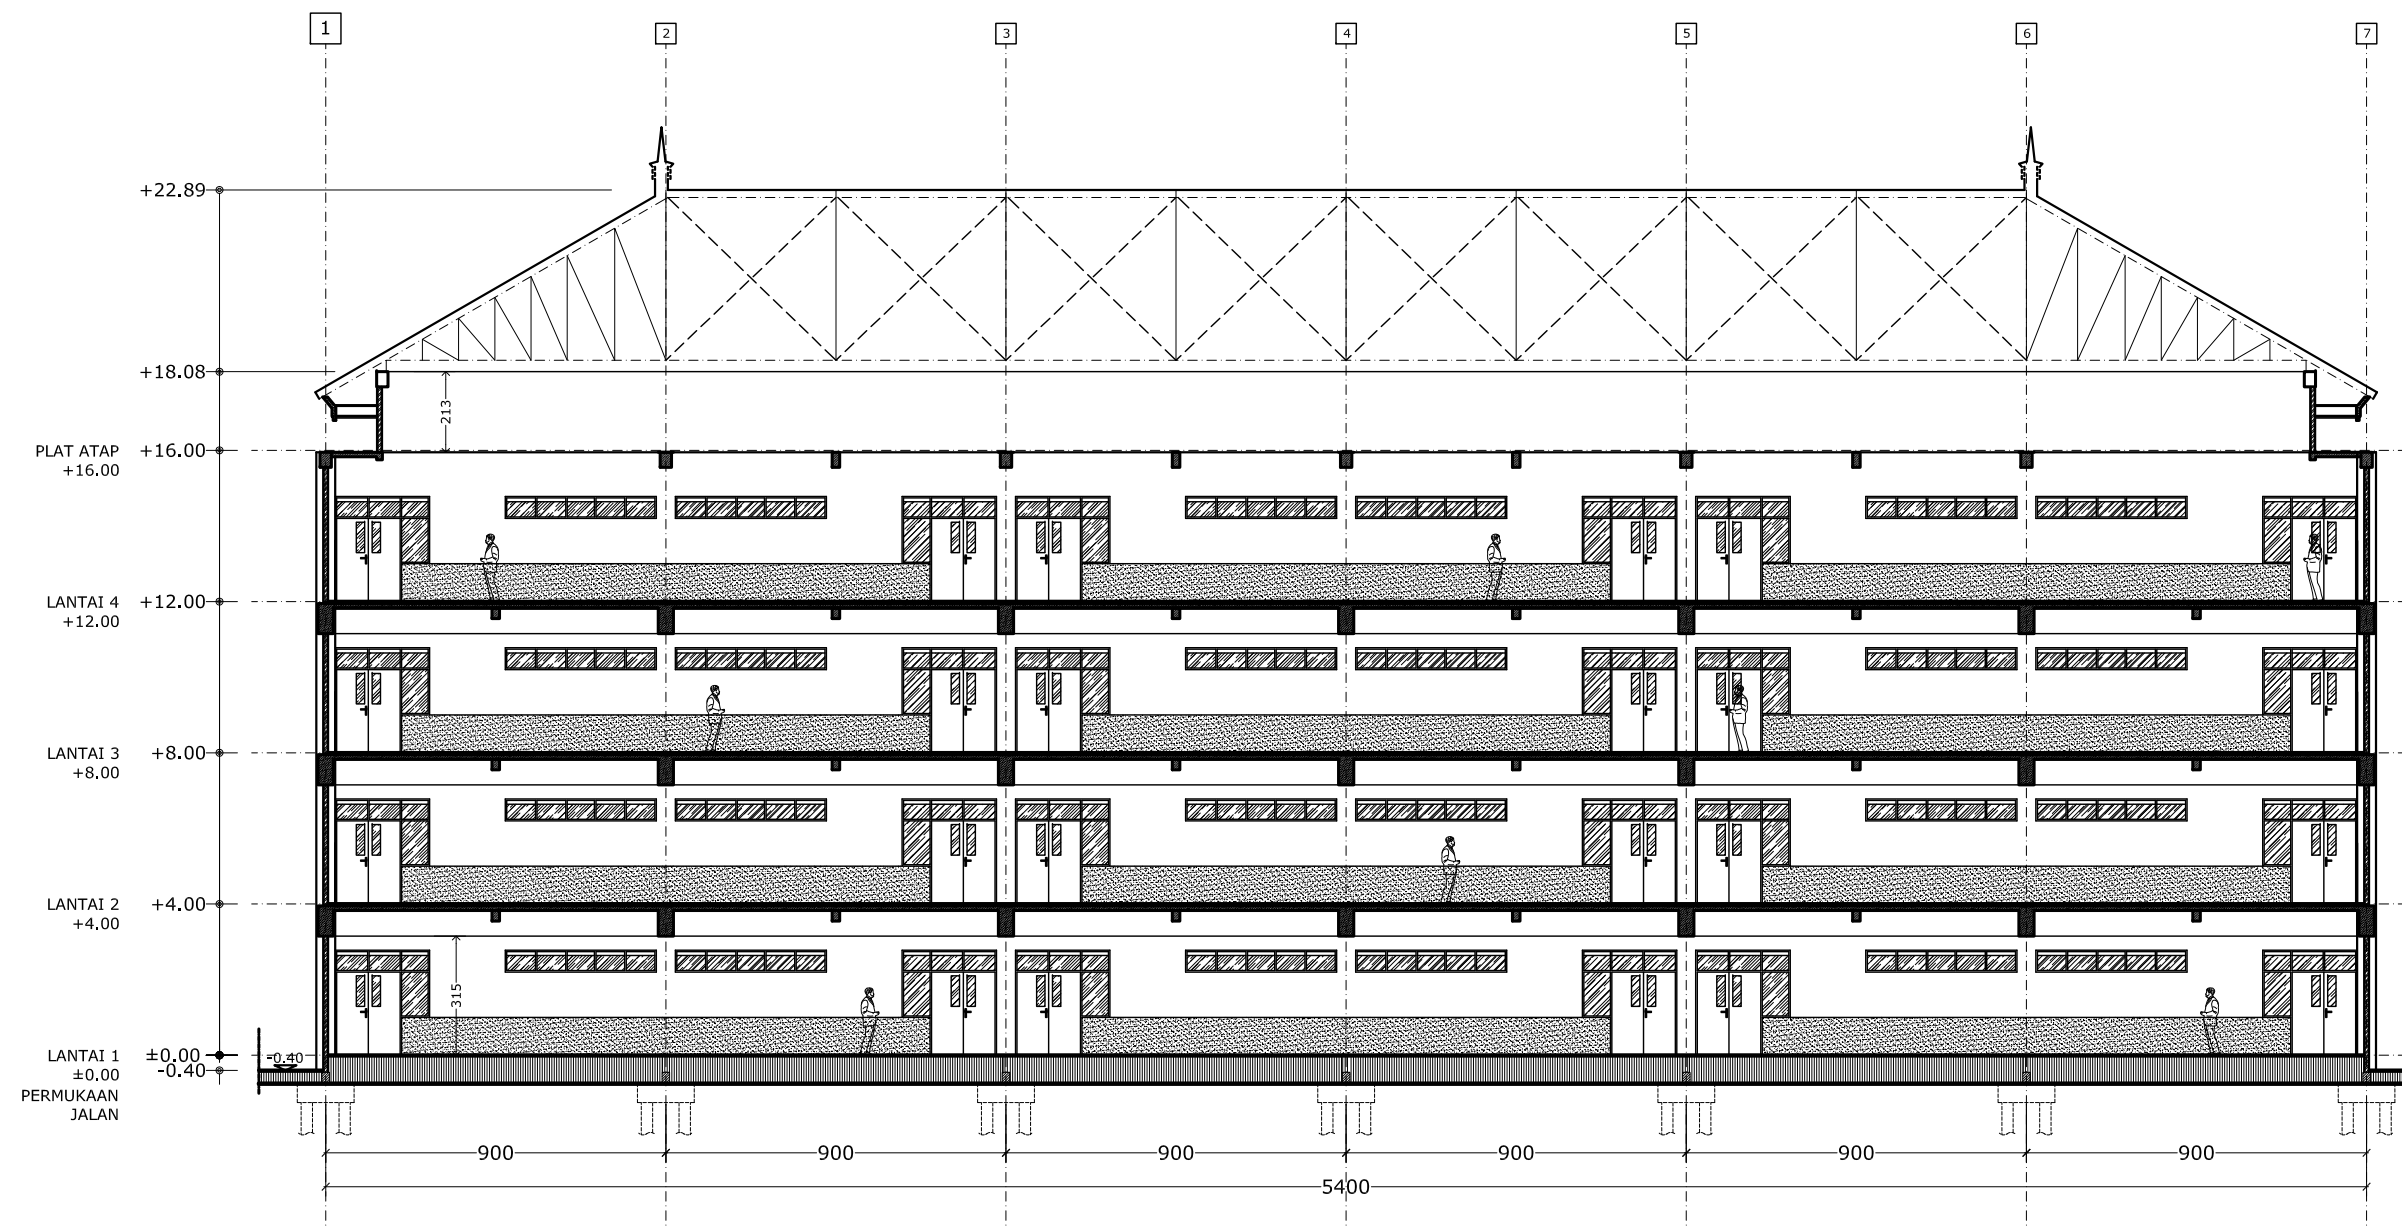


 POTONGAN - A  
SKALA 1 : 200

DI GAMBAR OLEH :

AHMAD ZUHDI, ST  
Arsitek

| KODE GAMBAR : | NO. GAMBAR : | JUMLAH LEMBAR : |
|---------------|--------------|-----------------|
| ARS           | 07           | 38              |

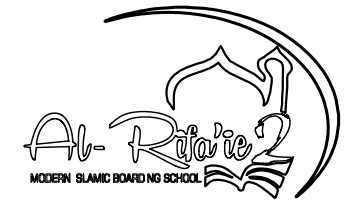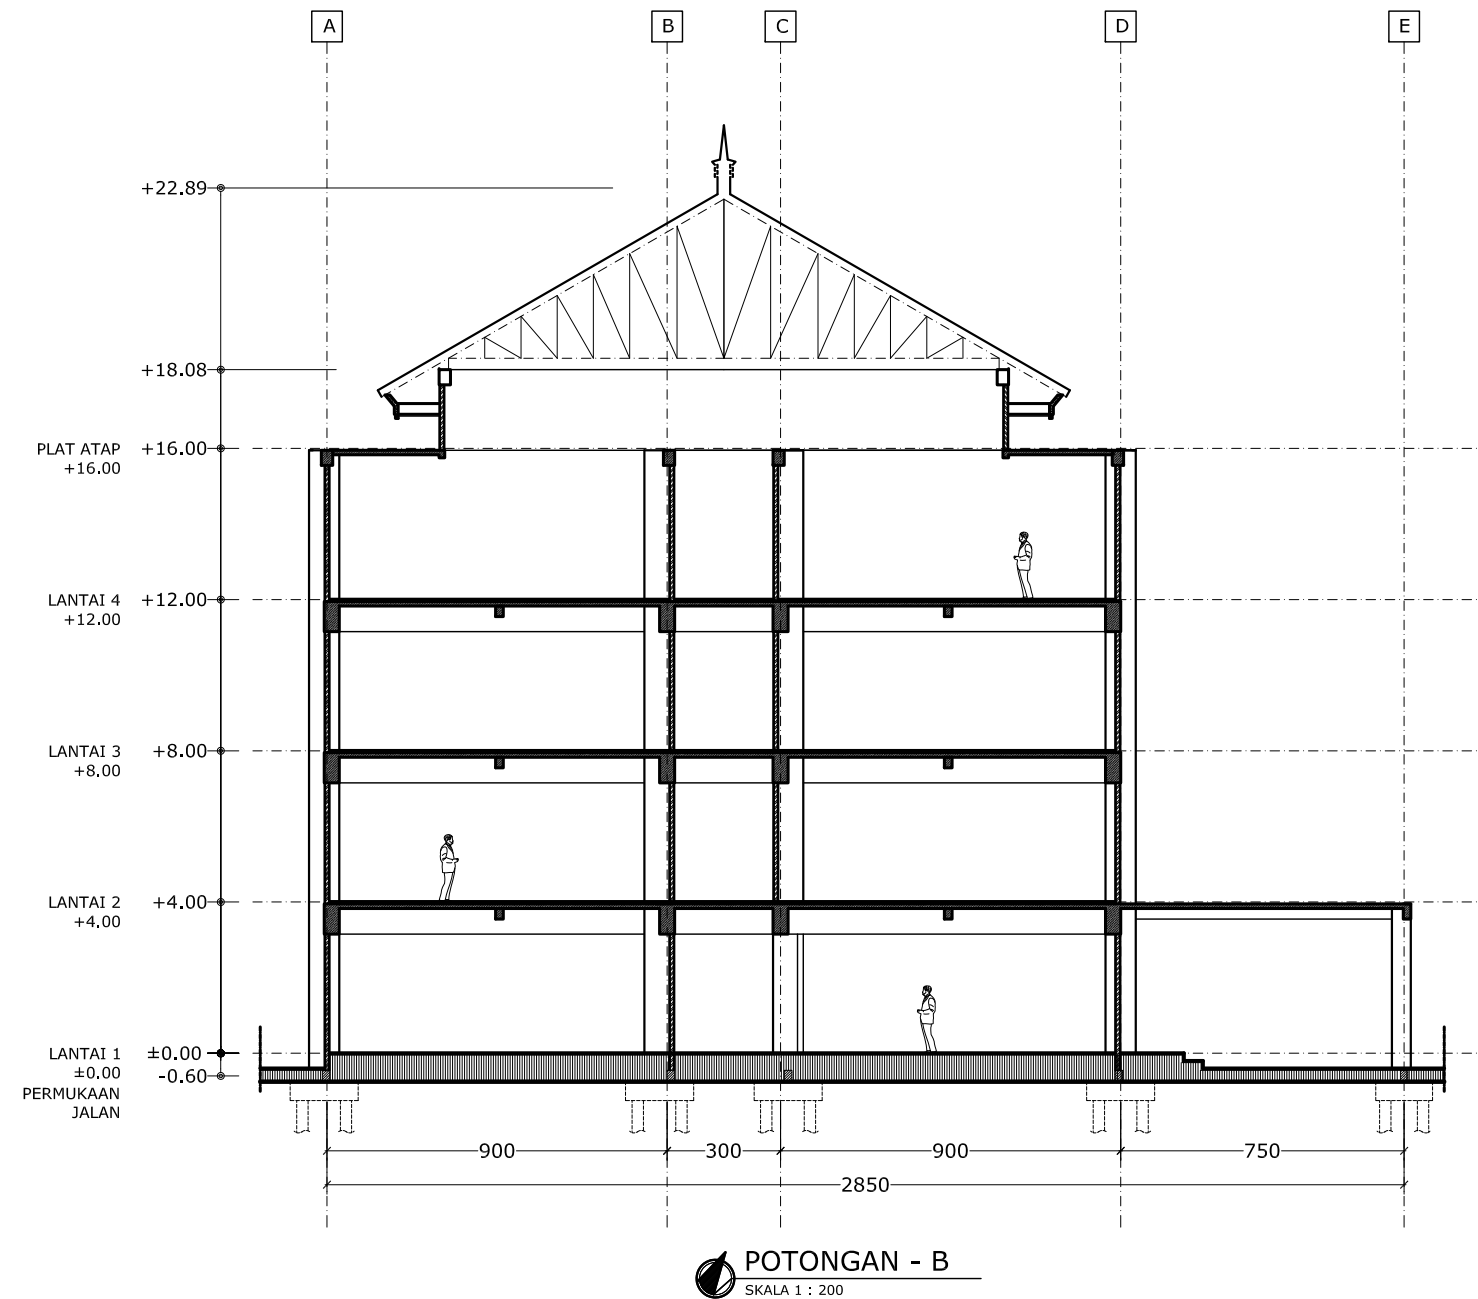

PONDOK PESANTREN AR RIFAIE 2  
Jl. raya Ketawang Gondanglegi - Kabupaten Malang

PEKERJAAN :

PERENCANAAN PEMBANGUNAN  
KAMPUS AL-RIFAIE AL-JAMIAH

LOKASI PEKERJAAN :

Jl. raya Ketawang Gondanglegi -  
Kabupaten Malang

PERENCANA :



| KETERANGAN GAMBAR | SKALA   |
|-------------------|---------|
| - POTONGAN - B    | 1 : 200 |

DI GAMBAR OLEH :

AHMAD ZUHDI, ST  
Arsitek

| KODE GAMBAR : | NO. GAMBAR : | JUMLAH LEMBAR : |
|---------------|--------------|-----------------|
|---------------|--------------|-----------------|

|     |    |    |
|-----|----|----|
| ARS | 08 | 38 |
|-----|----|----|



PEKERJAAN :

PERENCANAAN PEMBANGUNAN  
KAMPUS AL-RIFAIE AL-JAMIAH

LOKASI PEKERJAAN :

Jl. raya Ketawang Gondanglegi -  
Kabupaten Malang

PERENCANA :




|                          |        |
|--------------------------|--------|
| KETERANGAN GAMBAR        | SKALA  |
| - KEYPLAN KUSEN LANTAI 1 | 1 : 20 |


DI GAMBAR OLEH :

AHMAD ZUHDI, ST  
Arsitek


|               |              |                 |
|---------------|--------------|-----------------|
| KODE GAMBAR : | NO. GAMBAR : | JUMLAH LEMBAR : |
| ARS           | 09           | 38              |

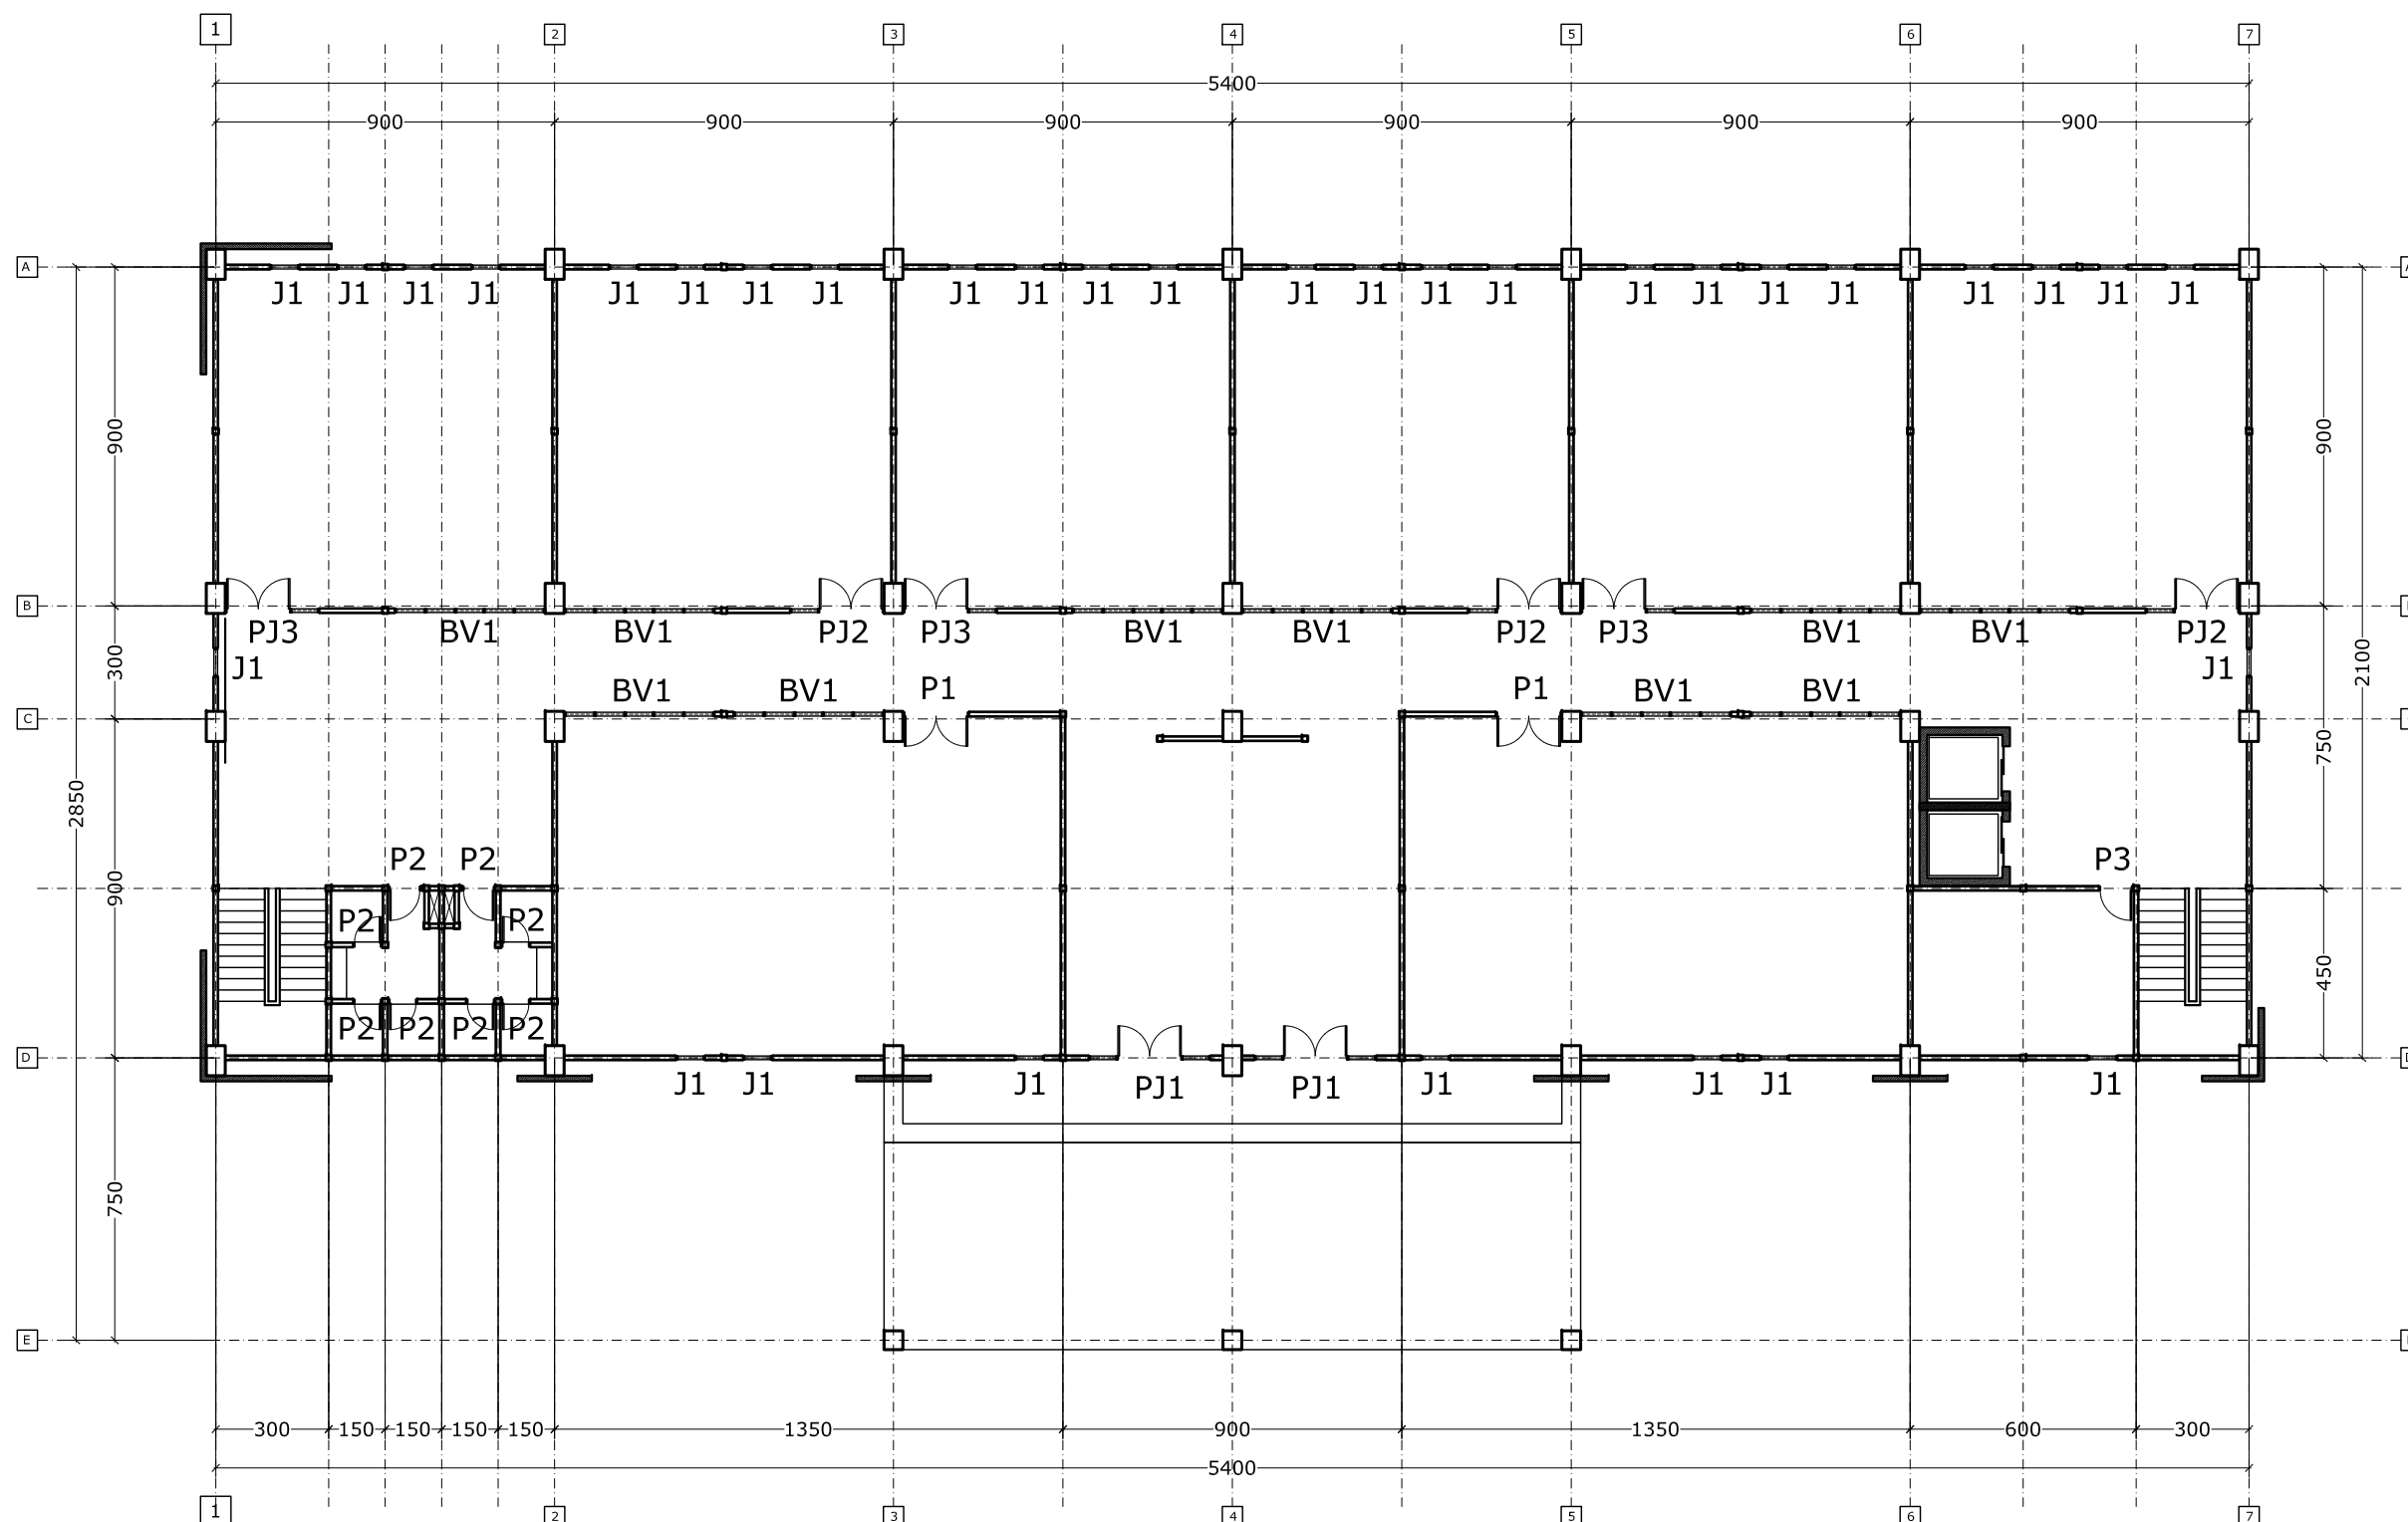

 **KEYPLAN KUSEN LANTAI 1**  
SKALA 1 : 200

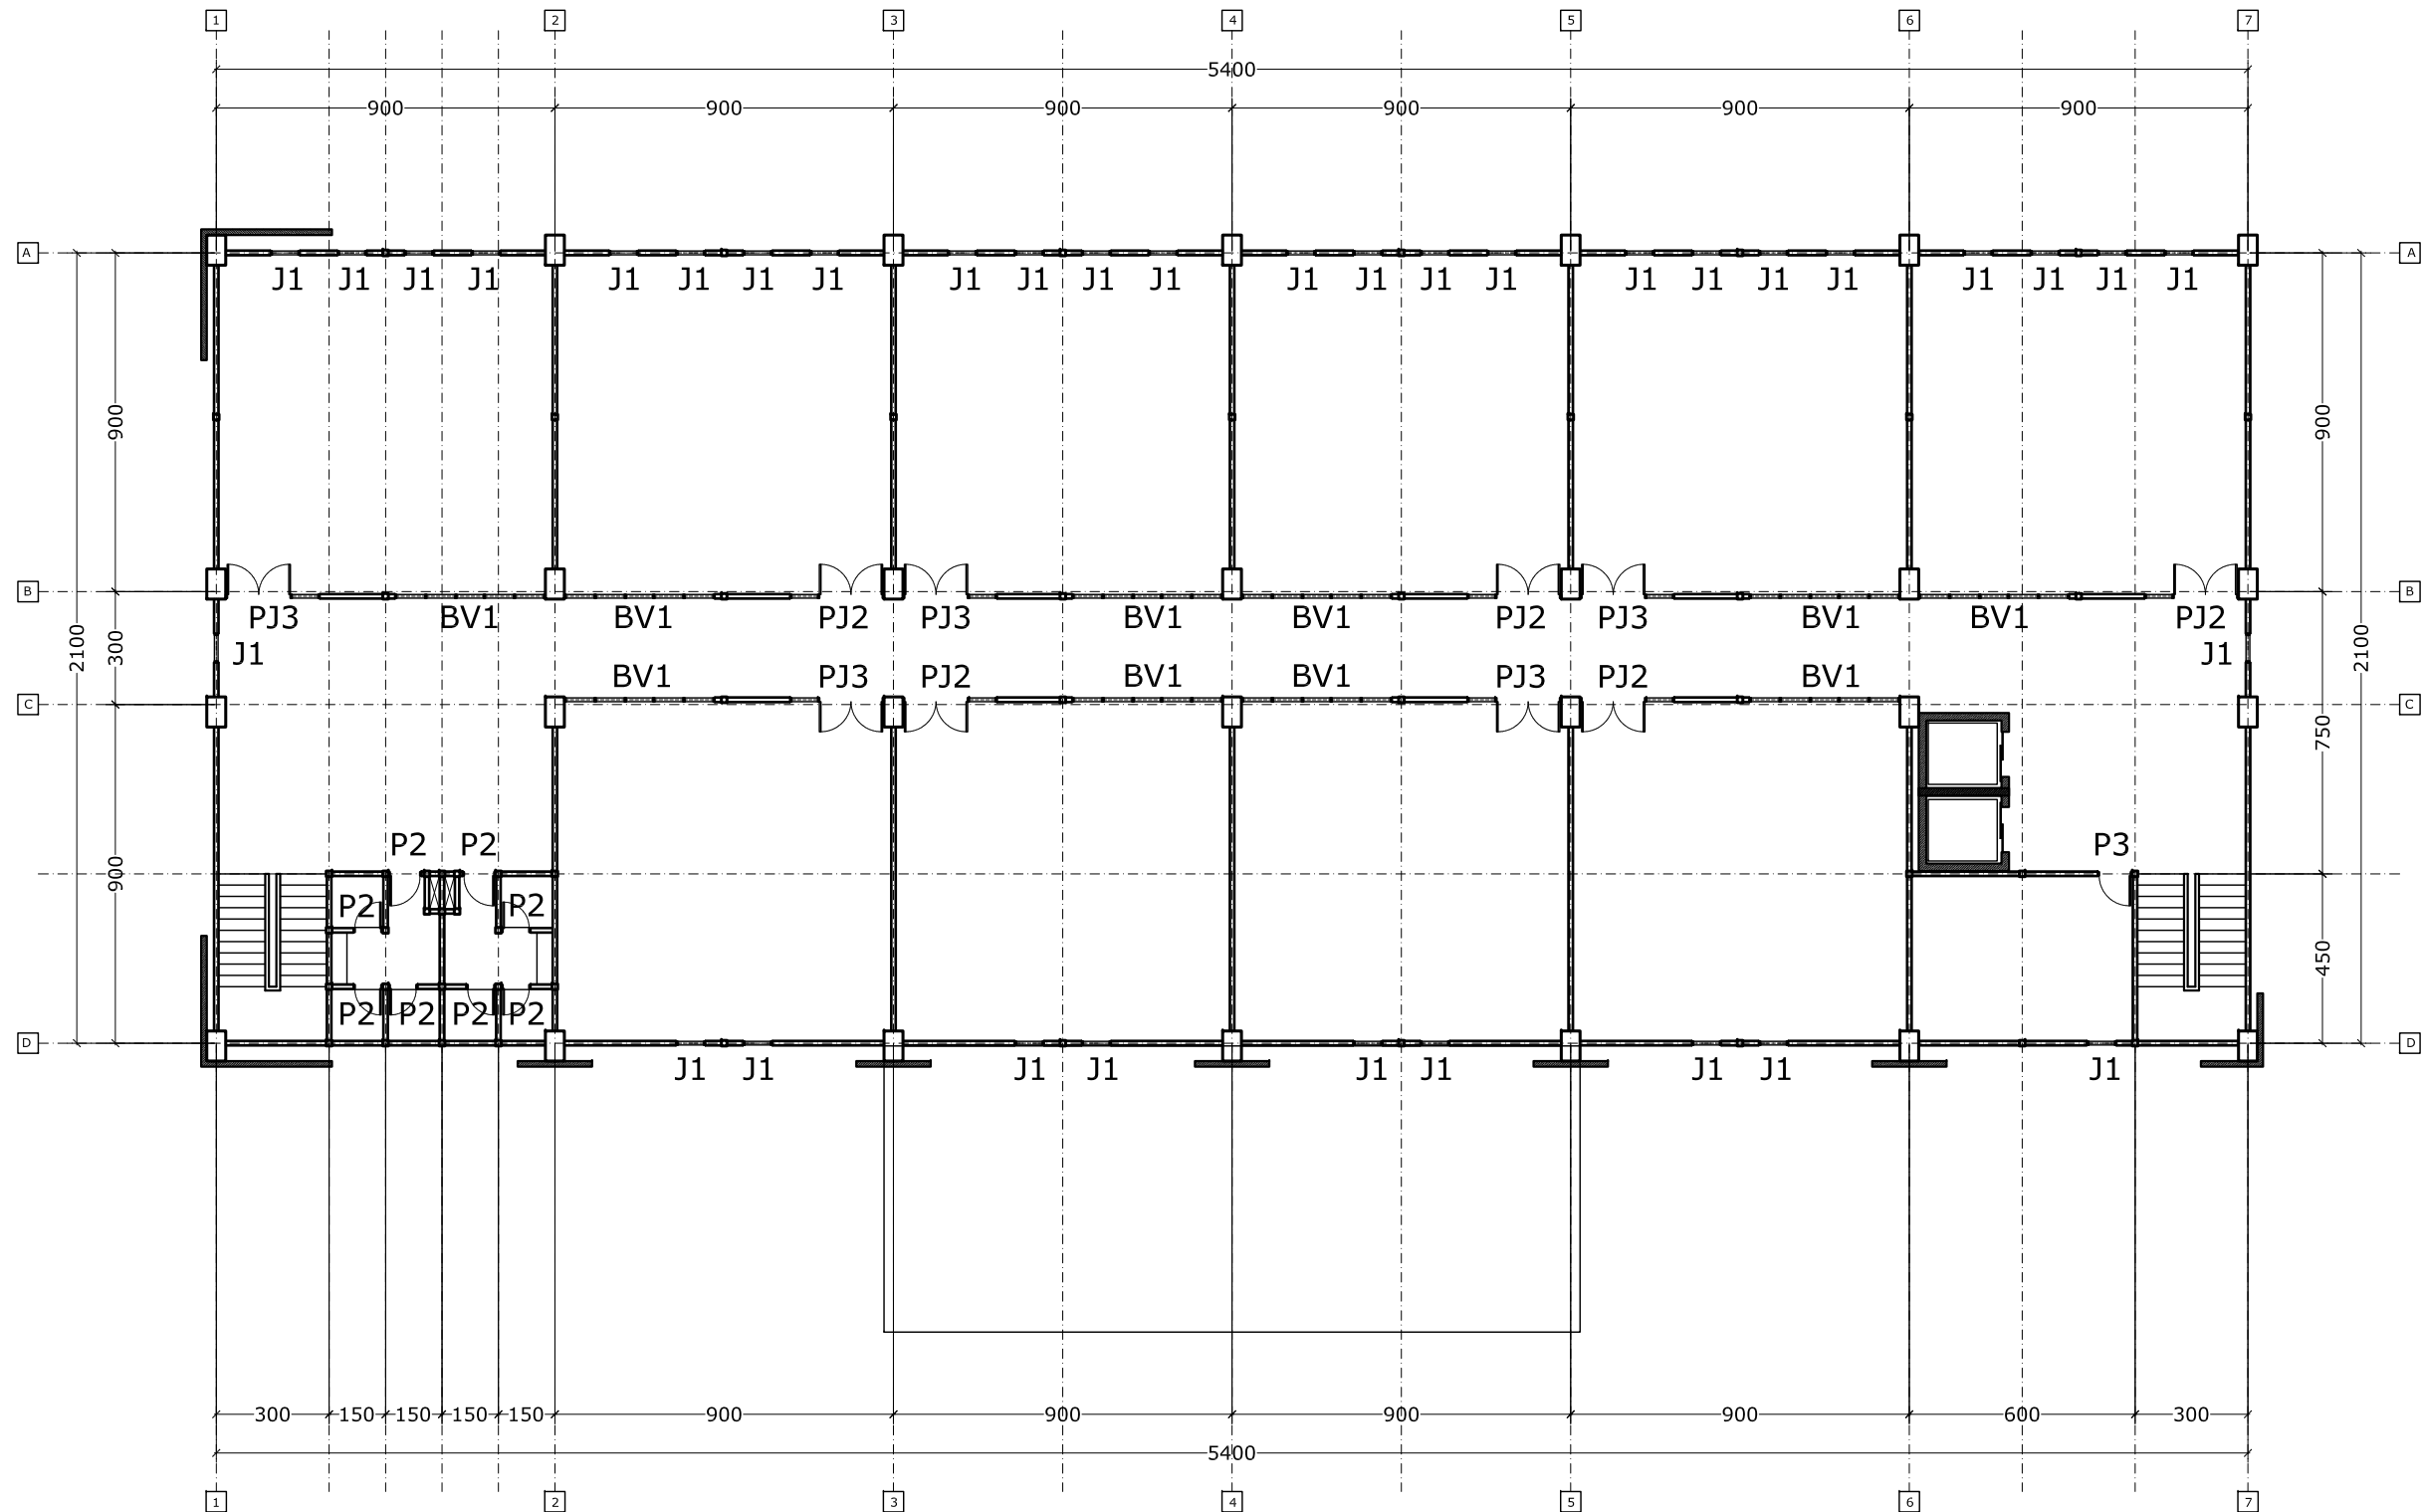

**KEYPLAN KUSEN LANTAI 2**  
SKALA 1 : 200

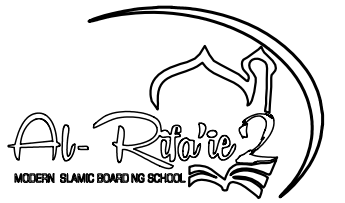

PONDOK PESANTREN AR RIFAIE 2  
Jl. raya Ketawang Gondanglegi - Kabupaten Malang

PEKERJAAN :

PERENCANAAN PEMBANGUNAN  
KAMPUS AL-RIFAIE AL-JAMIAH

LOKASI PEKERJAAN :

Jl. raya Ketawang Gondanglegi -  
Kabupaten Malang

PERENCANA :



KETERANGAN GAMBAR

- KEYPLAN KUSEN LANTAI 2

SKALA

1 : 200

DI GAMBAR OLEH :

AHMAD ZUHDI, ST  
Arsitek

KODE GAMBAR : NO. GAMBAR : JUMLAH LEMBAR :

ARS

10

38





PEKERJAAN :

PERENCANAAN PEMBANGUNAN  
KAMPUS AL-RIFAIE AL-JAMIAH

LOKASI PEKERJAAN :

Jl. raya Ketawang Gondanglegi -  
Kabupaten Malang

PERENCANA :



|                          |         |
|--------------------------|---------|
| KETERANGAN GAMBAR        | SKALA   |
| - KEYPLAN KUSEN LANTAI 3 | 1 : 200 |

 **KEYPLAN KUSEN LANTAI 3**  
SKALA 1 : 200

DI GAMBAR OLEH :

AHMAD ZUHDI, ST  
Arsitek

|               |              |               |
|---------------|--------------|---------------|
| KODE GAMBAR : | NO. GAMBAR : | JUMLAH LEMBAR |
| ARS           | 11           | 38            |



PEKERJAAN :

PERENCANAAN PEMBANGUNAN  
KAMPUS AL-RIFAIE AL-JAMIAH

LOKASI PEKERJAAN :

Jl. raya Ketawang Gondanglegi -  
Kabupaten Malang

PERENCANA :





|                          |        |
|--------------------------|--------|
| KETERANGAN GAMBAR        | SKALA  |
| - KEYPLAN KUSEN LANTAI 4 | 1 : 20 |

 **KEYPLAN KUSEN LANTAI 4**  
SKALA 1 : 200

DI GAMBAR OLEH :

AHMAD ZUHDI, ST  
Arsitek


|               |              |                 |
|---------------|--------------|-----------------|
| KODE GAMBAR : | NO. GAMBAR : | JUMLAH LEMBAR : |
| ARS           | 12           | 38              |

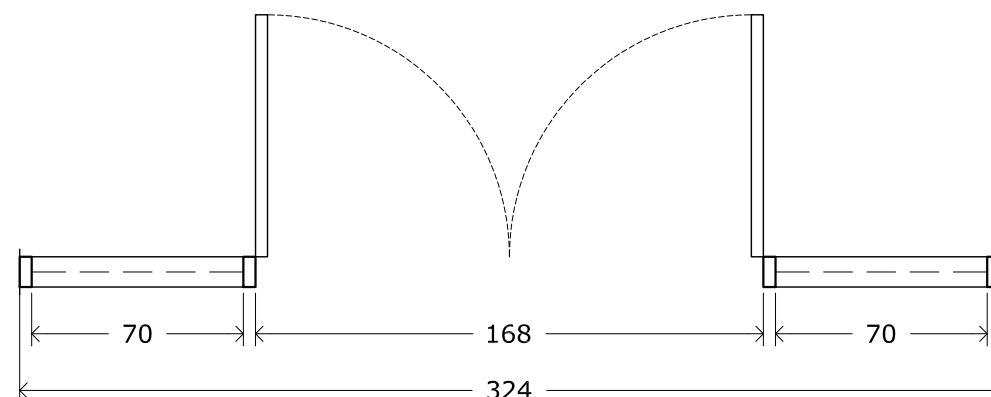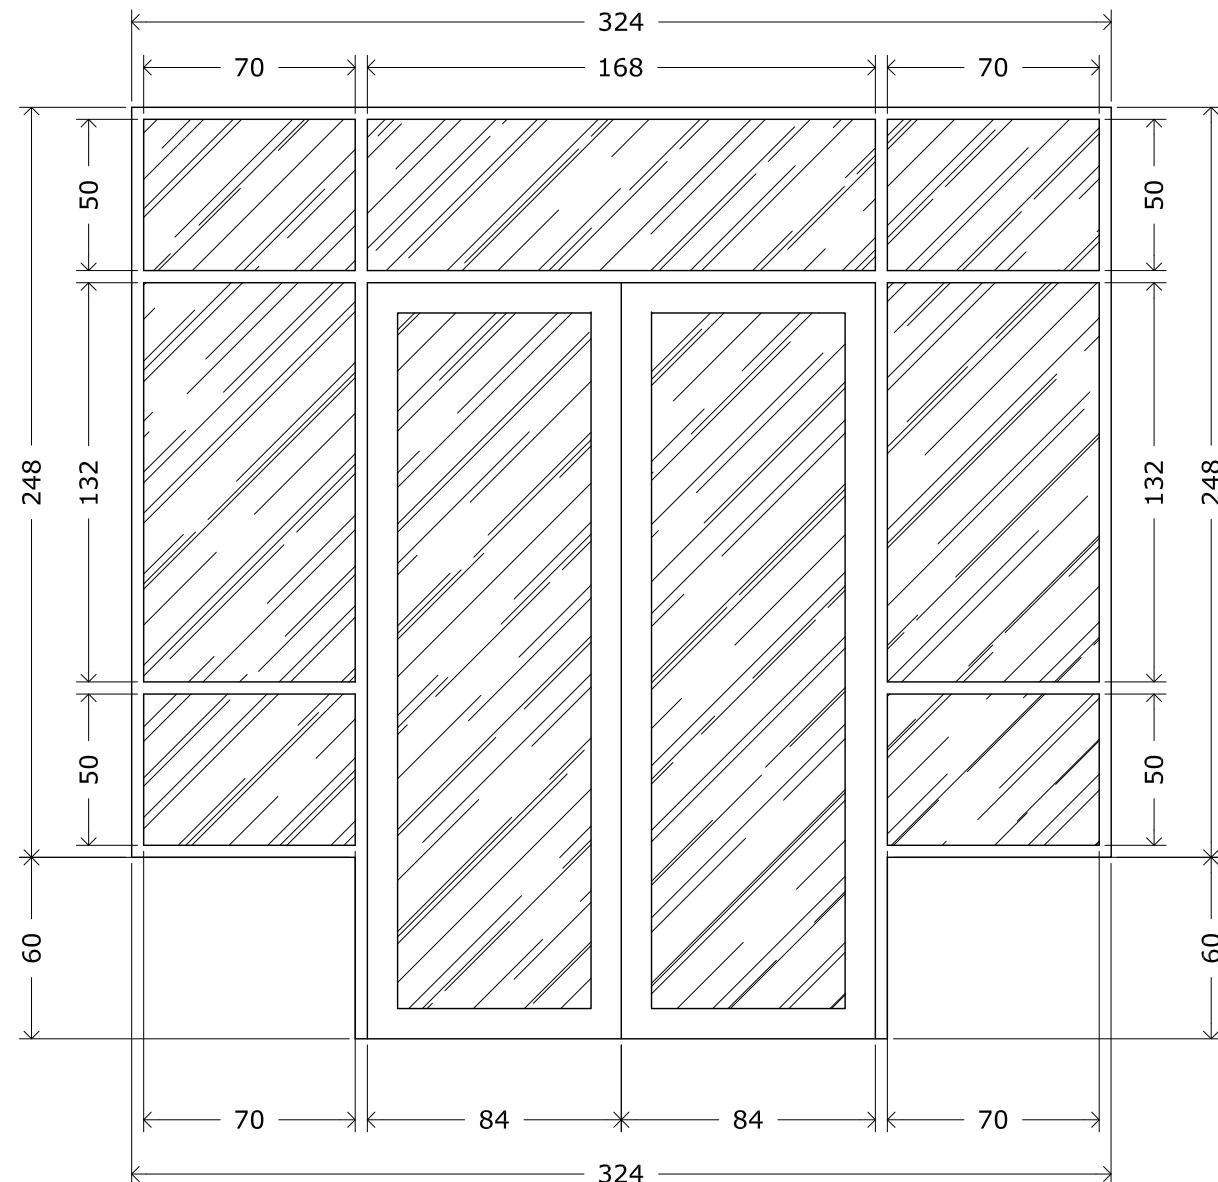

**DETAIL KUSEN PJ1**  
SKALA 1 : 25  
JUMLAH : 2 UNIT

| NO | KODE | LANTAI |    |    |    | JUMLAH |
|----|------|--------|----|----|----|--------|
|    |      | 1      | 2  | 3  | 4  |        |
| 1  | PJ1  | 2      | -  | -  | -  | 2      |
| 2  | PJ2  | 3      | 5  | 5  | 6  | 19     |
| 3  | PJ3  | 3      | 5  | 5  | 6  | 19     |
| 4  | P1   | 2      | -  | -  | -  | 2      |
| 5  | P2   | 8      | 8  | 8  | 8  | 32     |
| 6  | P3   | 1      | 1  | 1  | 1  | 4      |
| 7  | J1   | 33     | 35 | 35 | 35 | 140    |
| 8  | BV1  | 10     | 10 | 10 | 10 | 40     |

**TABEL KUSEN**  
NO SCALE

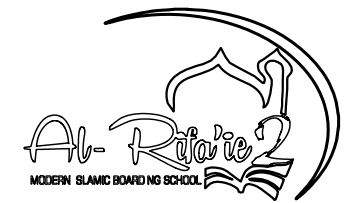

PONDOK PESANTREN AR RIFAIE 2  
Jl. raya Ketawang Gondanglegi - Kabupaten Malang

PEKERJAAN :

PERENCANAAN PEMBANGUNAN  
KAMPUS AL-RIFAIE AL-JAMIAH

LOKASI PEKERJAAN :

Jl. raya Ketawang Gondanglegi -  
Kabupaten Malang

PERENCANA :





KETERANGAN GAMBAR  
- DETAIL KUSEN PJ1

SKALA  
1 : 25



DI GAMBAR OLEH :

AHMAD ZUHDI, ST  
Arsitek


|               |              |                 |
|---------------|--------------|-----------------|
| KODE GAMBAR : | NO. GAMBAR : | JUMLAH LEMBAR : |
| ARS           | 13           | 38              |

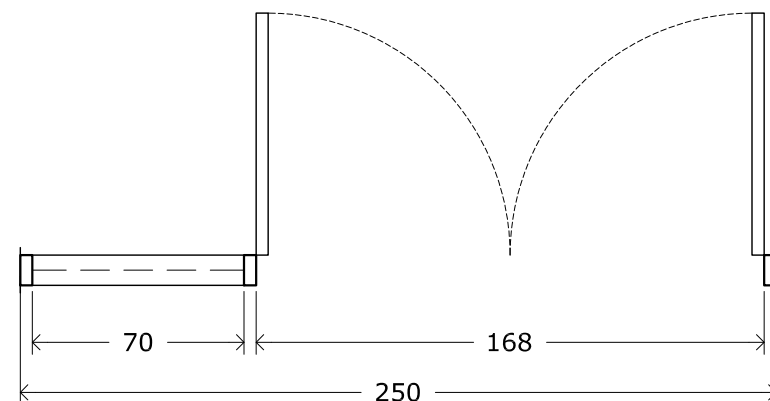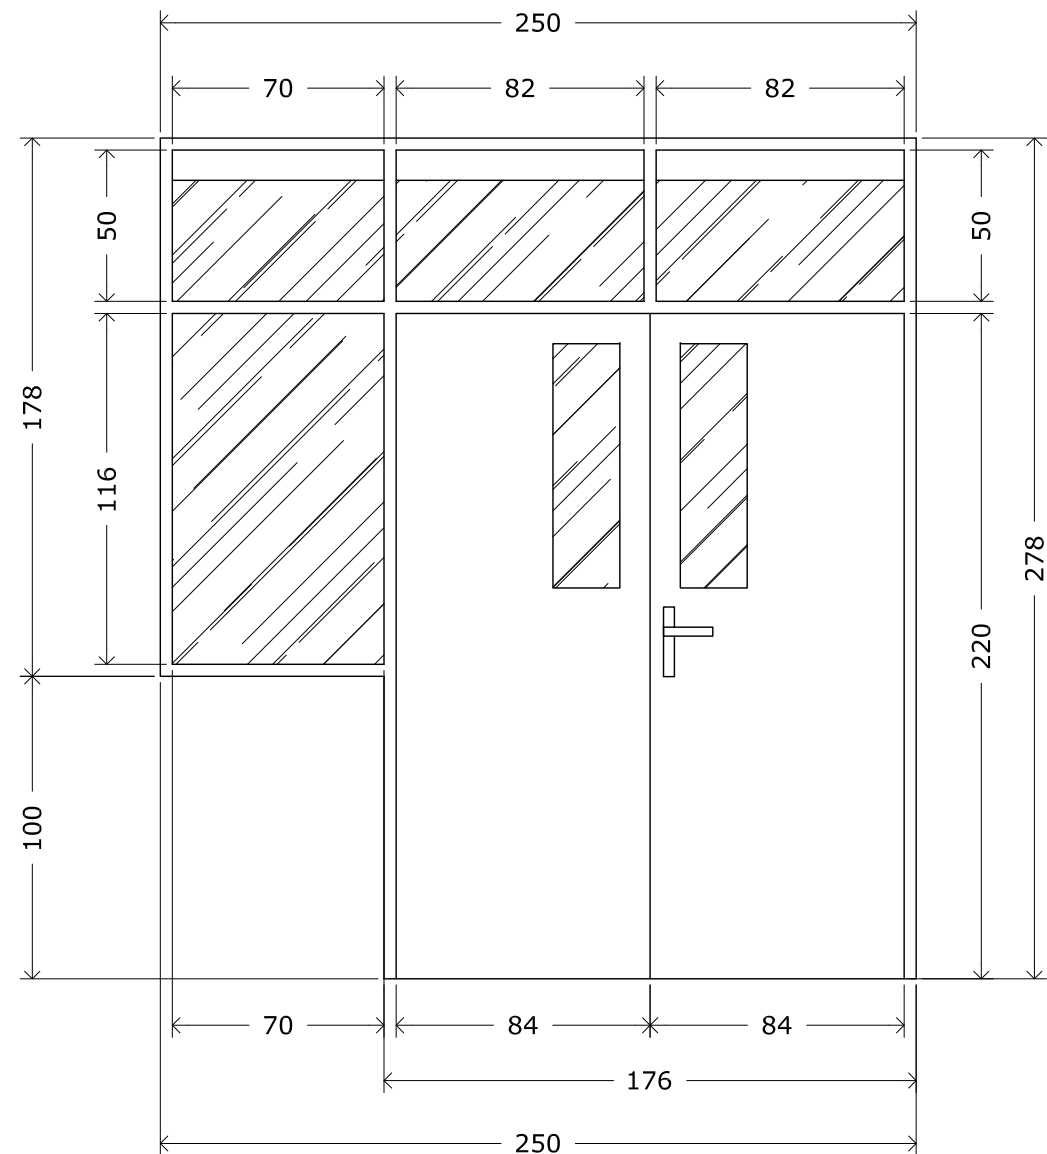

**DETAIL KUSEN PJ2**  
SKALA 1 : 25  
JUMLAH : 19 UNIT

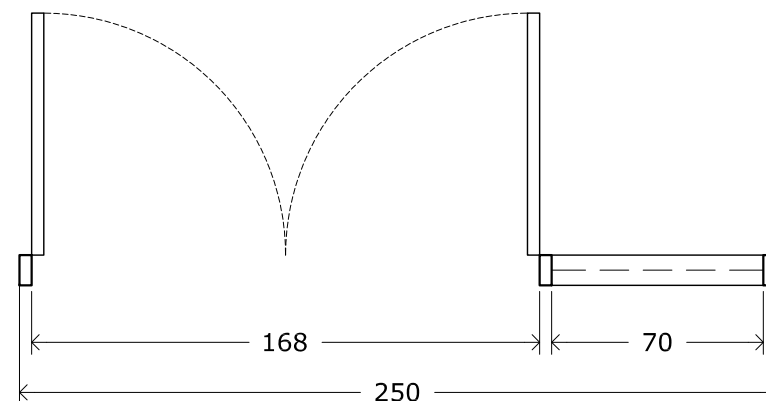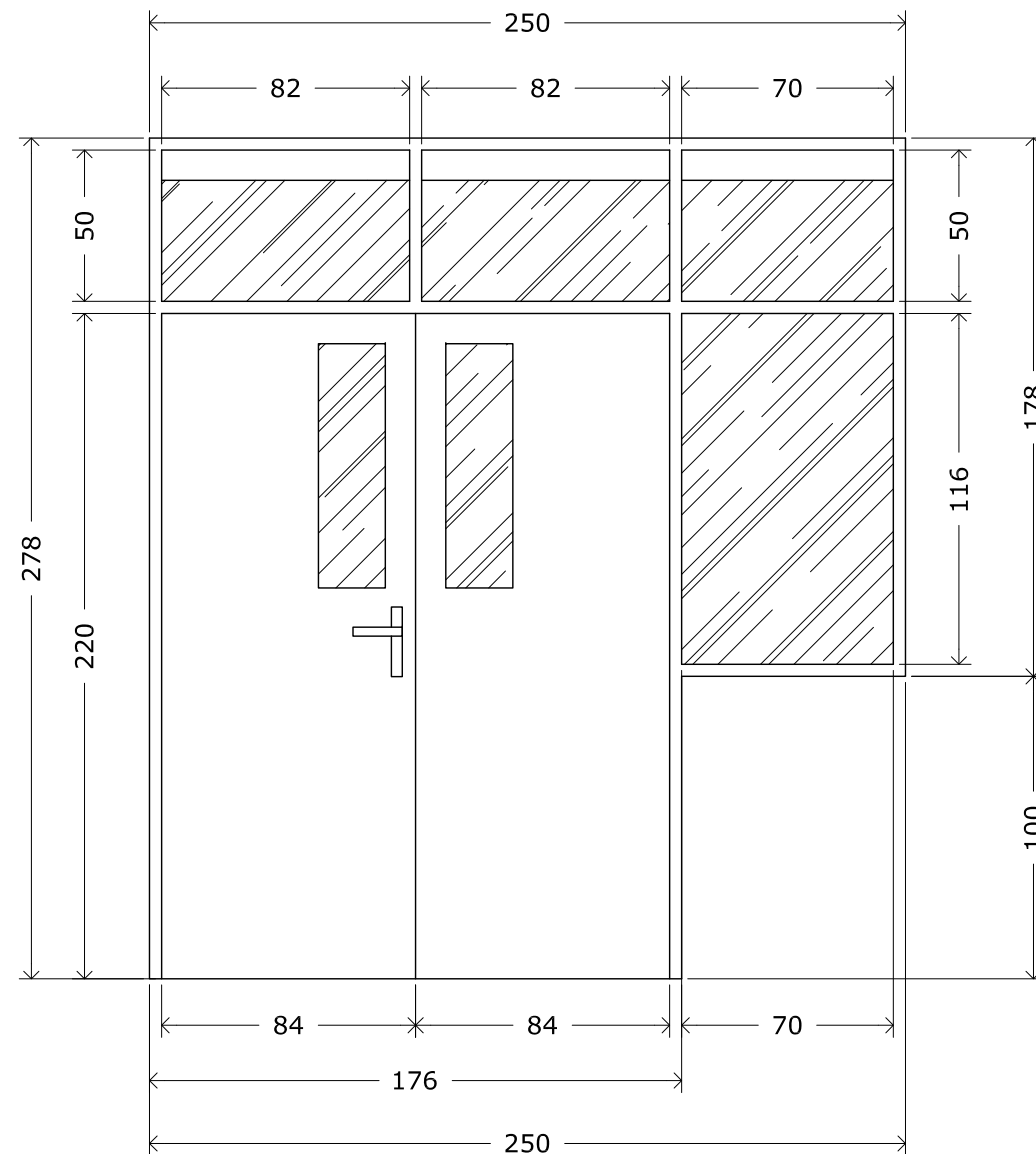

**DETAIL KUSEN PJ3**  
SKALA 1 : 25  
JUMLAH : 19 UNIT

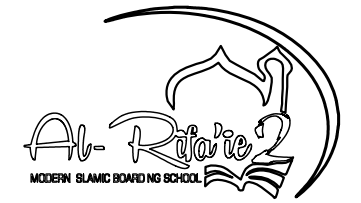

PONDOK PESANTREN AR RIFAIE 2  
Jl. raya Ketawang Gondanglegi - Kabupaten Malang

PEKERJAAN :

PERENCANAAN PEMBANGUNAN  
KAMPUS AL-RIFAIE AL-JAMIAH

LOKASI PEKERJAAN :

Jl. raya Ketawang Gondanglegi -  
Kabupaten Malang

PERENCANA :





| KETERANGAN GAMBAR  | SKALA  |
|--------------------|--------|
| - DETAIL KUSEN PJ2 | 1 : 25 |
| - DETAIL KUSEN PJ3 | 1 : 25 |



DI GAMBAR OLEH :

AHMAD ZUHDI, ST  
Arsitek



| KODE GAMBAR : | NO. GAMBAR : | JUMLAH LEMBAR : |
|---------------|--------------|-----------------|
| ARS           | 14           | 38              |

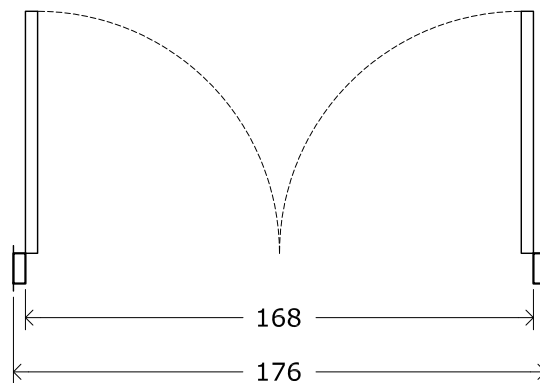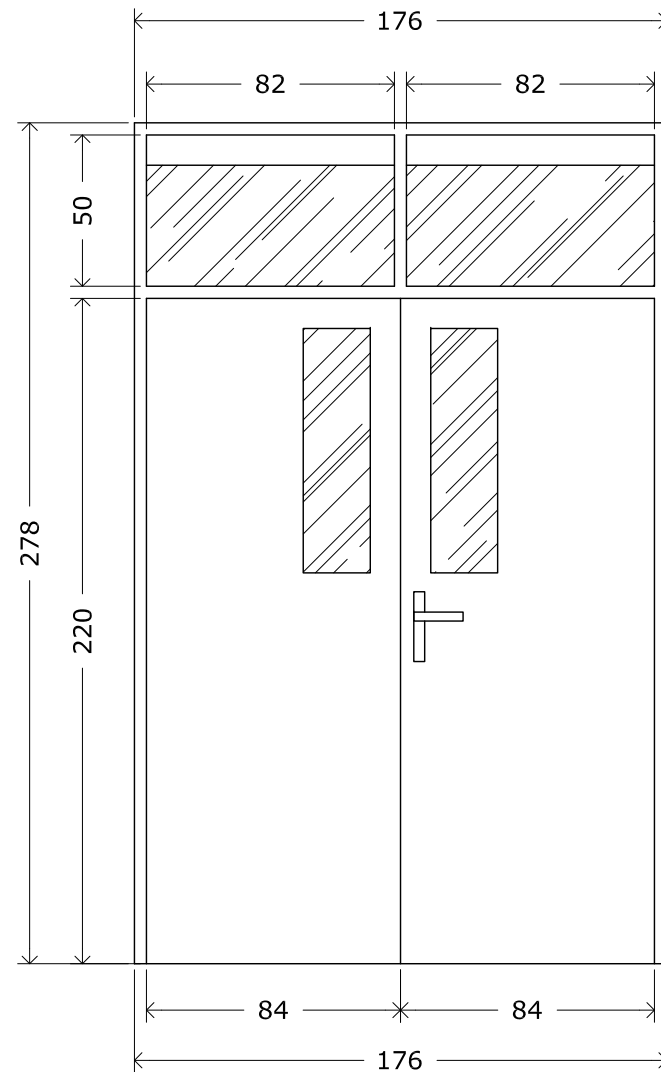

**DETAIL KUSEN P1**  
SKALA 1 : 25  
JUMLAH : 2 UNIT

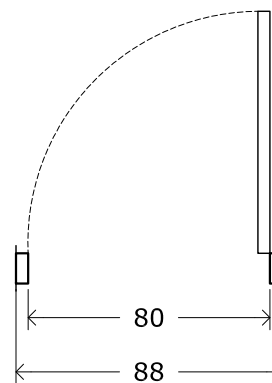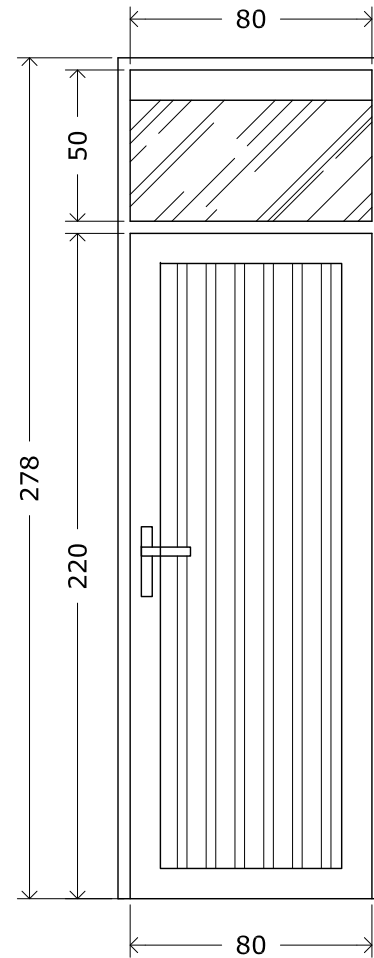

**DETAIL KUSEN P2**  
SKALA 1 : 25  
JUMLAH : 32 UNIT

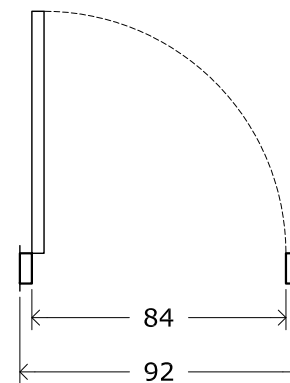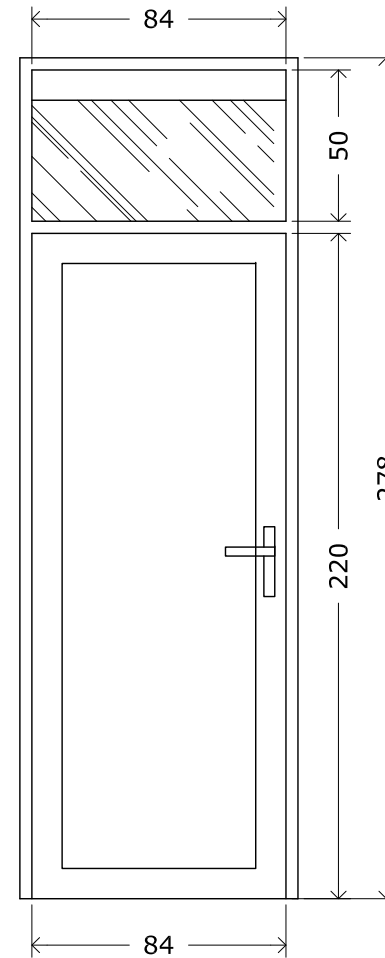

**DETAIL KUSEN P3**  
SKALA 1 : 25  
JUMLAH : 32 UNIT



PONDOK PESANTREN AR RIFAIE 2  
Jl. raya Ketawang Gondanglegi - Kabupaten Malang

PEKERJAAN :

PERENCANAAN PEMBANGUNAN  
KAMPUS AL-RIFAIE AL-JAMIAH

LOKASI PEKERJAAN :

Jl. raya Ketawang Gondanglegi -  
Kabupaten Malang

PERENCANA :





| KETERANGAN GAMBAR | SKALA  |
|-------------------|--------|
| - DETAIL KUSEN P1 | 1 : 25 |
| - DETAIL KUSEN P2 | 1 : 25 |
| - DETAIL KUSEN P3 | 1 : 25 |


DI GAMBAR OLEH :

AHMAD ZUHDI, ST  
Arsitek


| KODE GAMBAR : | NO. GAMBAR : | JUMLAH LEMBAR : |
|---------------|--------------|-----------------|
| ARS           | 15           | 38              |

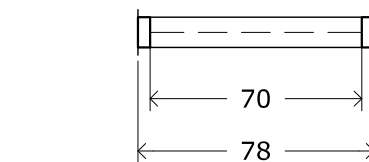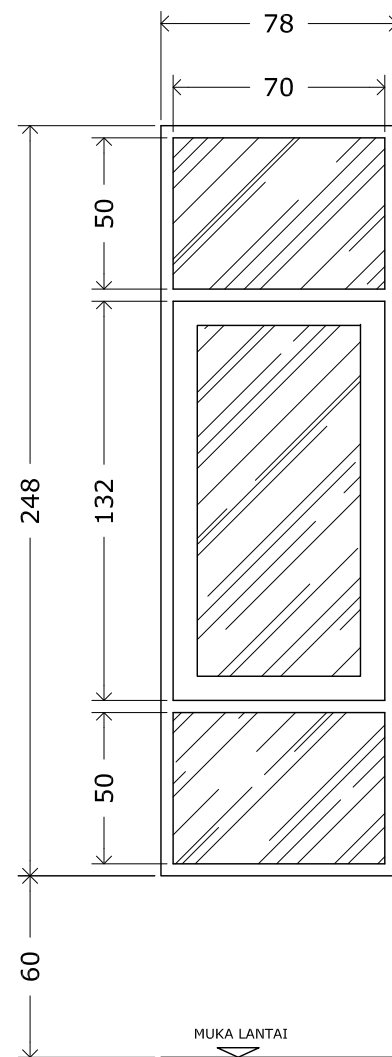

**DETAIL KUSEN J1**  
SKALA 1 : 25  
JUMLAH : 140 UNIT

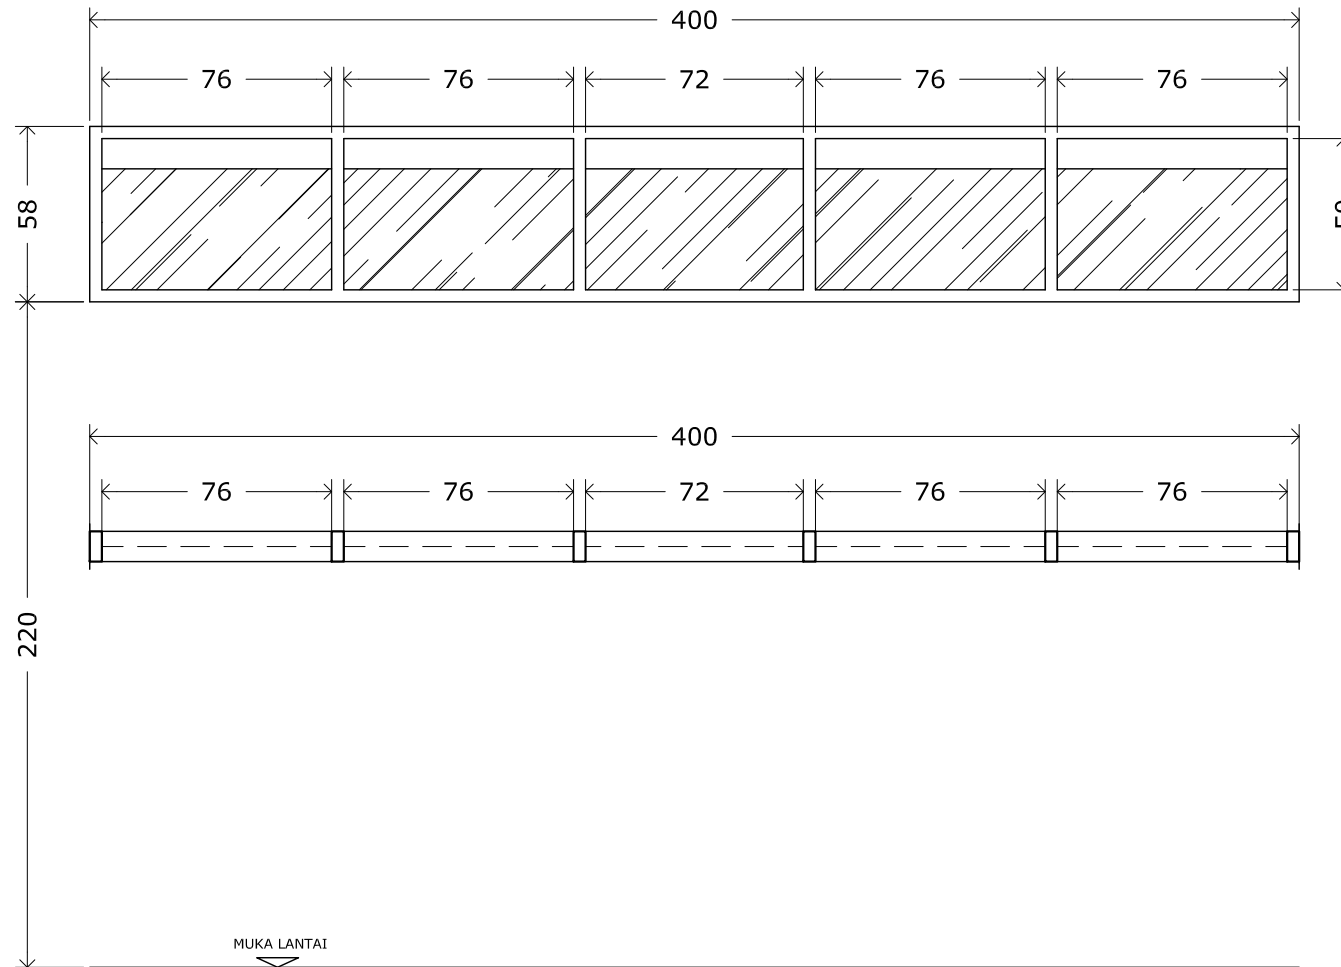

**DETAIL KUSEN BV1**  
SKALA 1 : 25  
JUMLAH : 40 UNIT

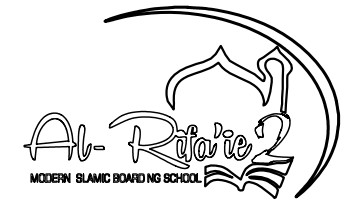

PONDOK PESANTREN AR RIFAIE 2  
Jl. raya Ketawang Gondanglegi - Kabupaten Malang

PEKERJAAN :

PERENCANAAN PEMBANGUNAN  
KAMPUS AL-RIFAIE AL-JAMIAH

LOKASI PEKERJAAN :

Jl. raya Ketawang Gondanglegi -  
Kabupaten Malang

PERENCANA :



| KETERANGAN GAMBAR  | SKALA  |
|--------------------|--------|
| - DETAIL KUSEN J1  | 1 : 25 |
| - DETAIL KUSEN BV1 | 1 : 25 |

DI GAMBAR OLEH :

AHMAD ZUHDI, ST  
Arsitek

| KODE GAMBAR : | NO. GAMBAR : | JUMLAH LEMBAR : |
|---------------|--------------|-----------------|
| ARS           | 16           | 38              |





PONDOK PESANTREN AR RIFAIE 2  
Jl. raya Ketawang Gondanglegi - Kabupaten Malang

PEKERJAAN :

PERENCANAAN PEMBANGUNAN  
KAMPUS AL-RIFAIE AL-JAMIAH

LOKASI PEKERJAAN :

Jl. raya Ketawang Gondanglegi -  
Kabupaten Malang

PERENCANA :




| KETERANGAN GAMBAR          | SKALA   |
|----------------------------|---------|
| - RENCANA KERAMIK LANTAI 1 | 1 : 200 |


DI GAMBAR OLEH :

AHMAD ZUHDI, ST  
Arsitek

| KODE GAMBAR : | NO. GAMBAR : | JUMLAH LEMBAR : |
|---------------|--------------|-----------------|
| ARS           | 17           | 38              |

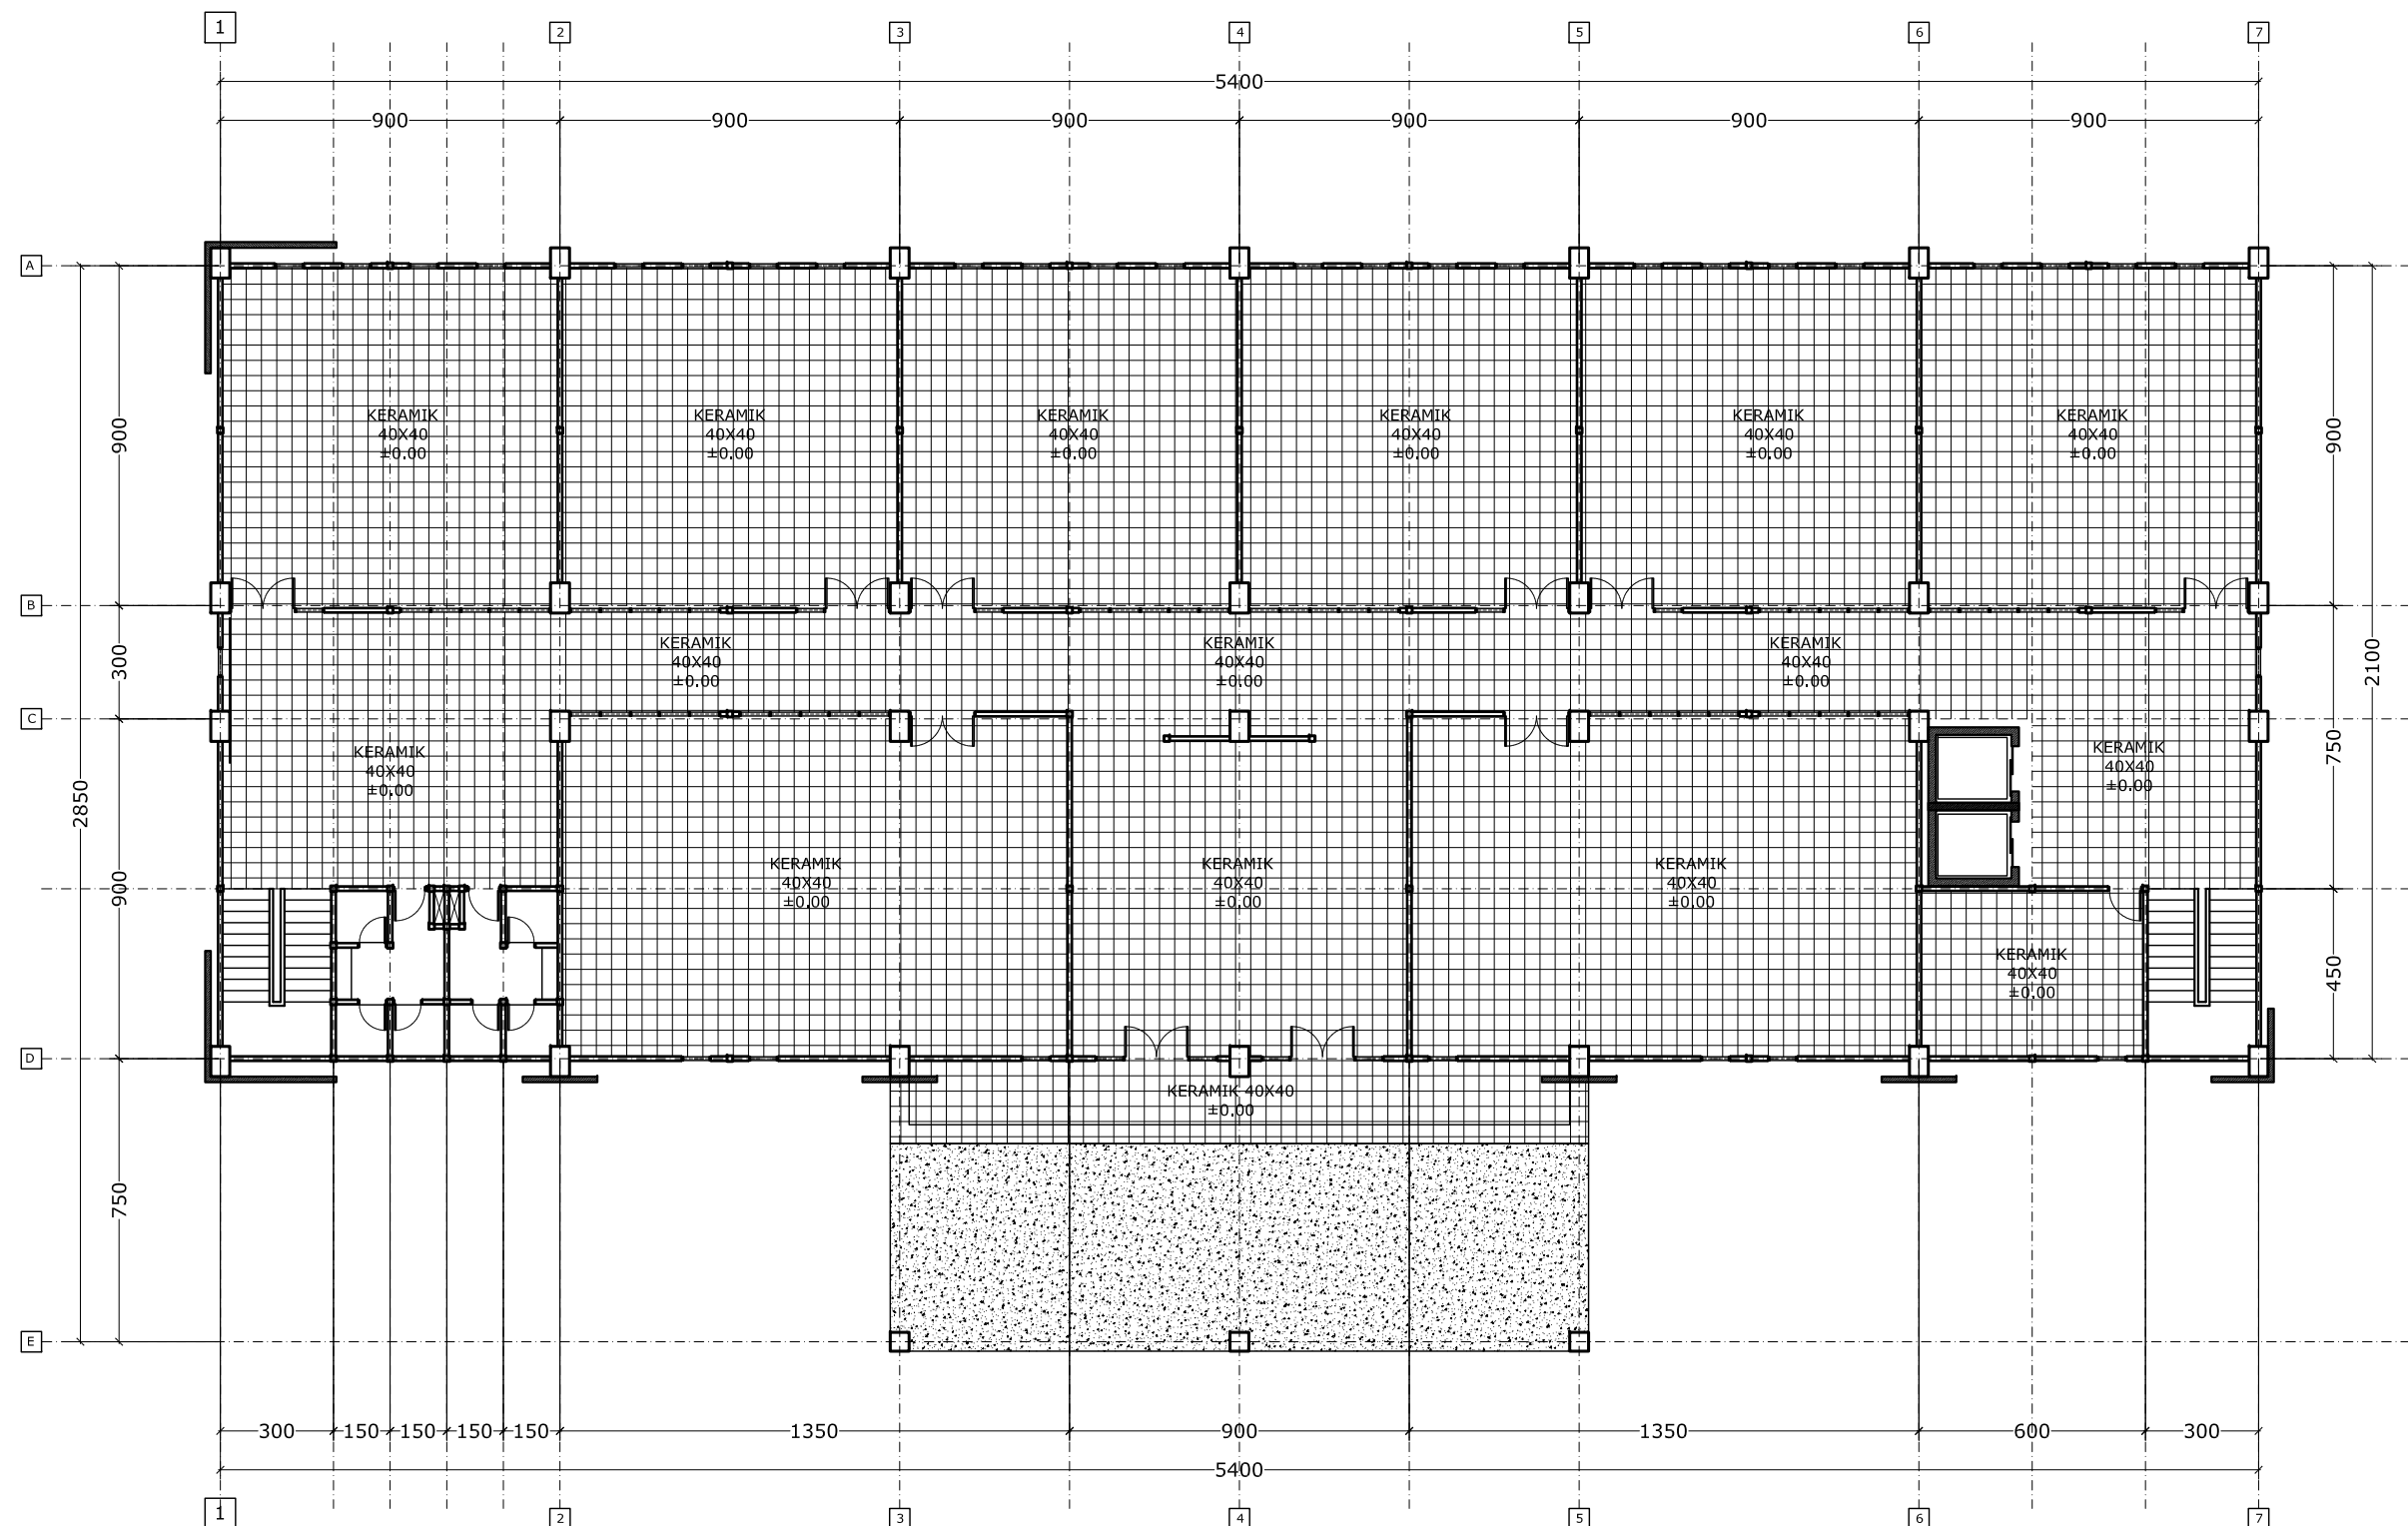

 RENCANA KERAMIK LANTAI 1  
SKALA 1 : 200

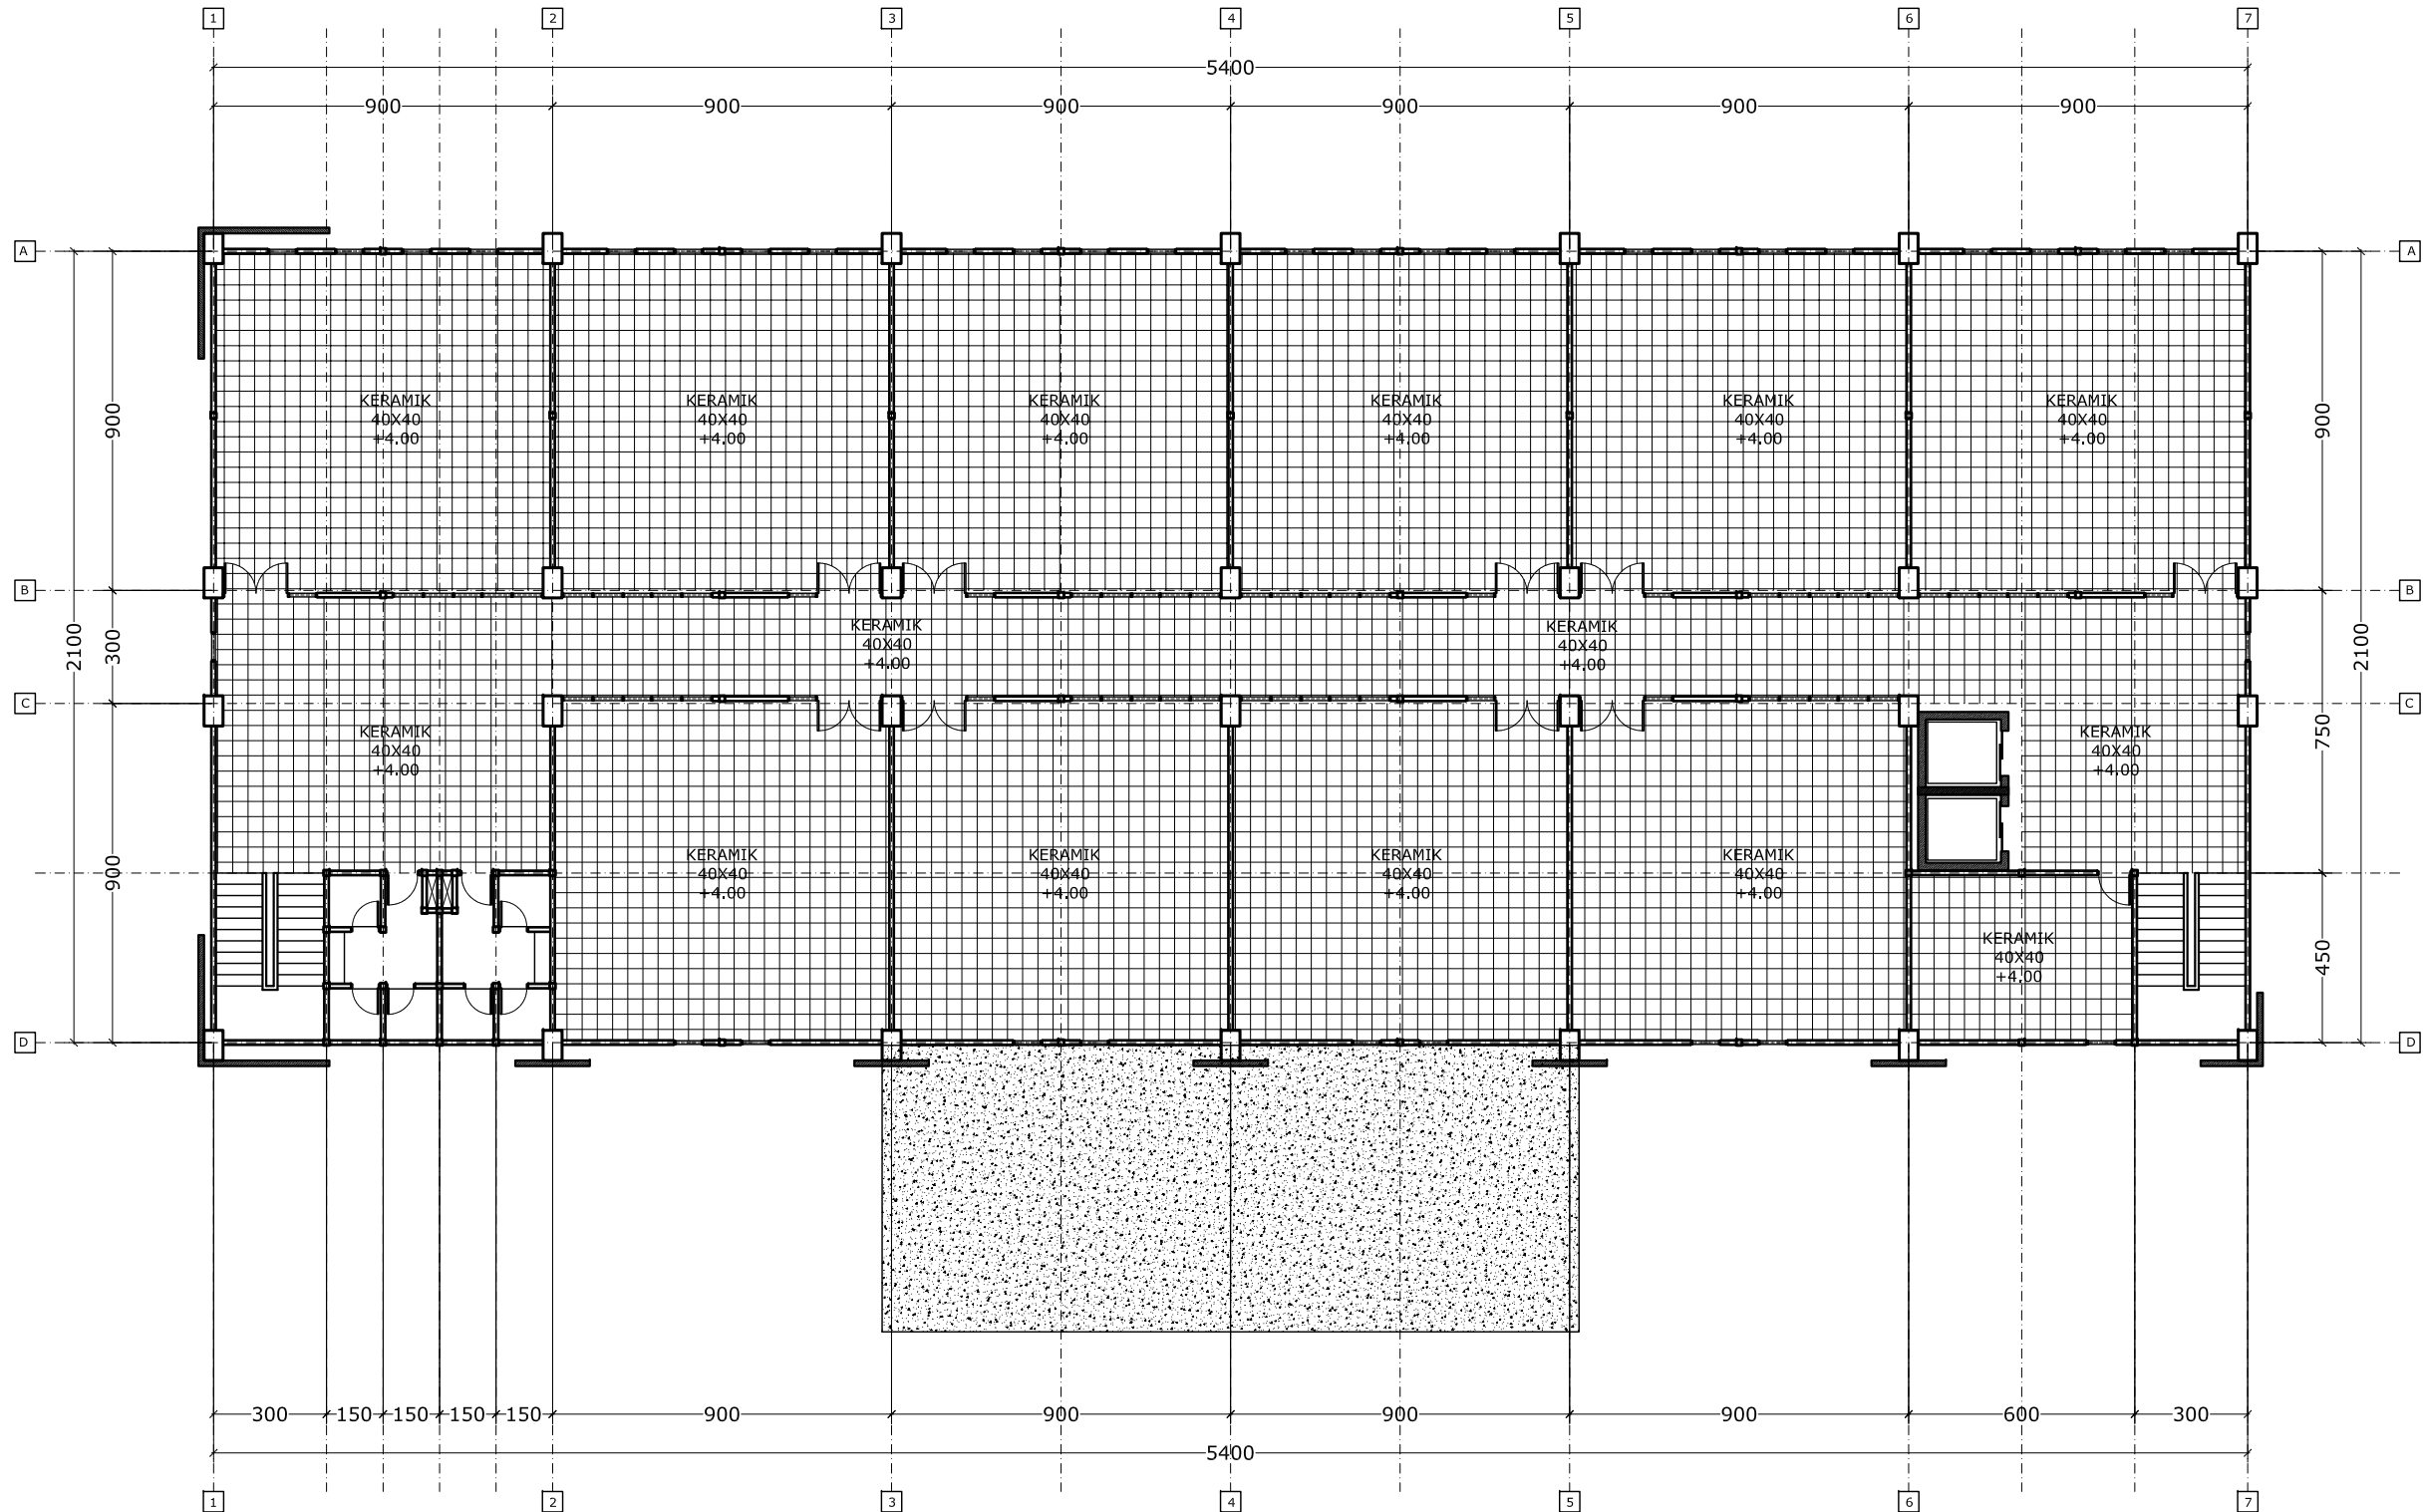

**RENCANA KERAMIK LANTAI 2**  
SKALA 1 : 200



PONDOK PESANTREN AR RIFAIE 2  
Jl. raya Ketawang Gondanglegi - Kabupaten Malang

PEKERJAAN :  
**PERENCANAAN PEMBANGUNAN  
KAMPUS AL-RIFAIE AL-JAMIAH**

LOKASI PEKERJAAN :  
Jl. raya Ketawang Gondanglegi -  
Kabupaten Malang


PERENCANA :  
 **YONA STUDIO**  
architecture design and landscape  
studio : Perum Jovo Grand K-134 Malang  
email : yonestudio2018@gmail.com  
phone : 085102117152

| KETERANGAN GAMBAR          | SKALA   |
|----------------------------|---------|
| - RENCANA KERAMIK LANTAI 2 | 1 : 200 |

DI GAMBAR OLEH :

**AHMAD ZUHDI, ST**  
Arsitek

| KODE GAMBAR : | NO. GAMBAR : | JUMLAH LEMBAR : |
|---------------|--------------|-----------------|
| ARS           | 18           | 38              |

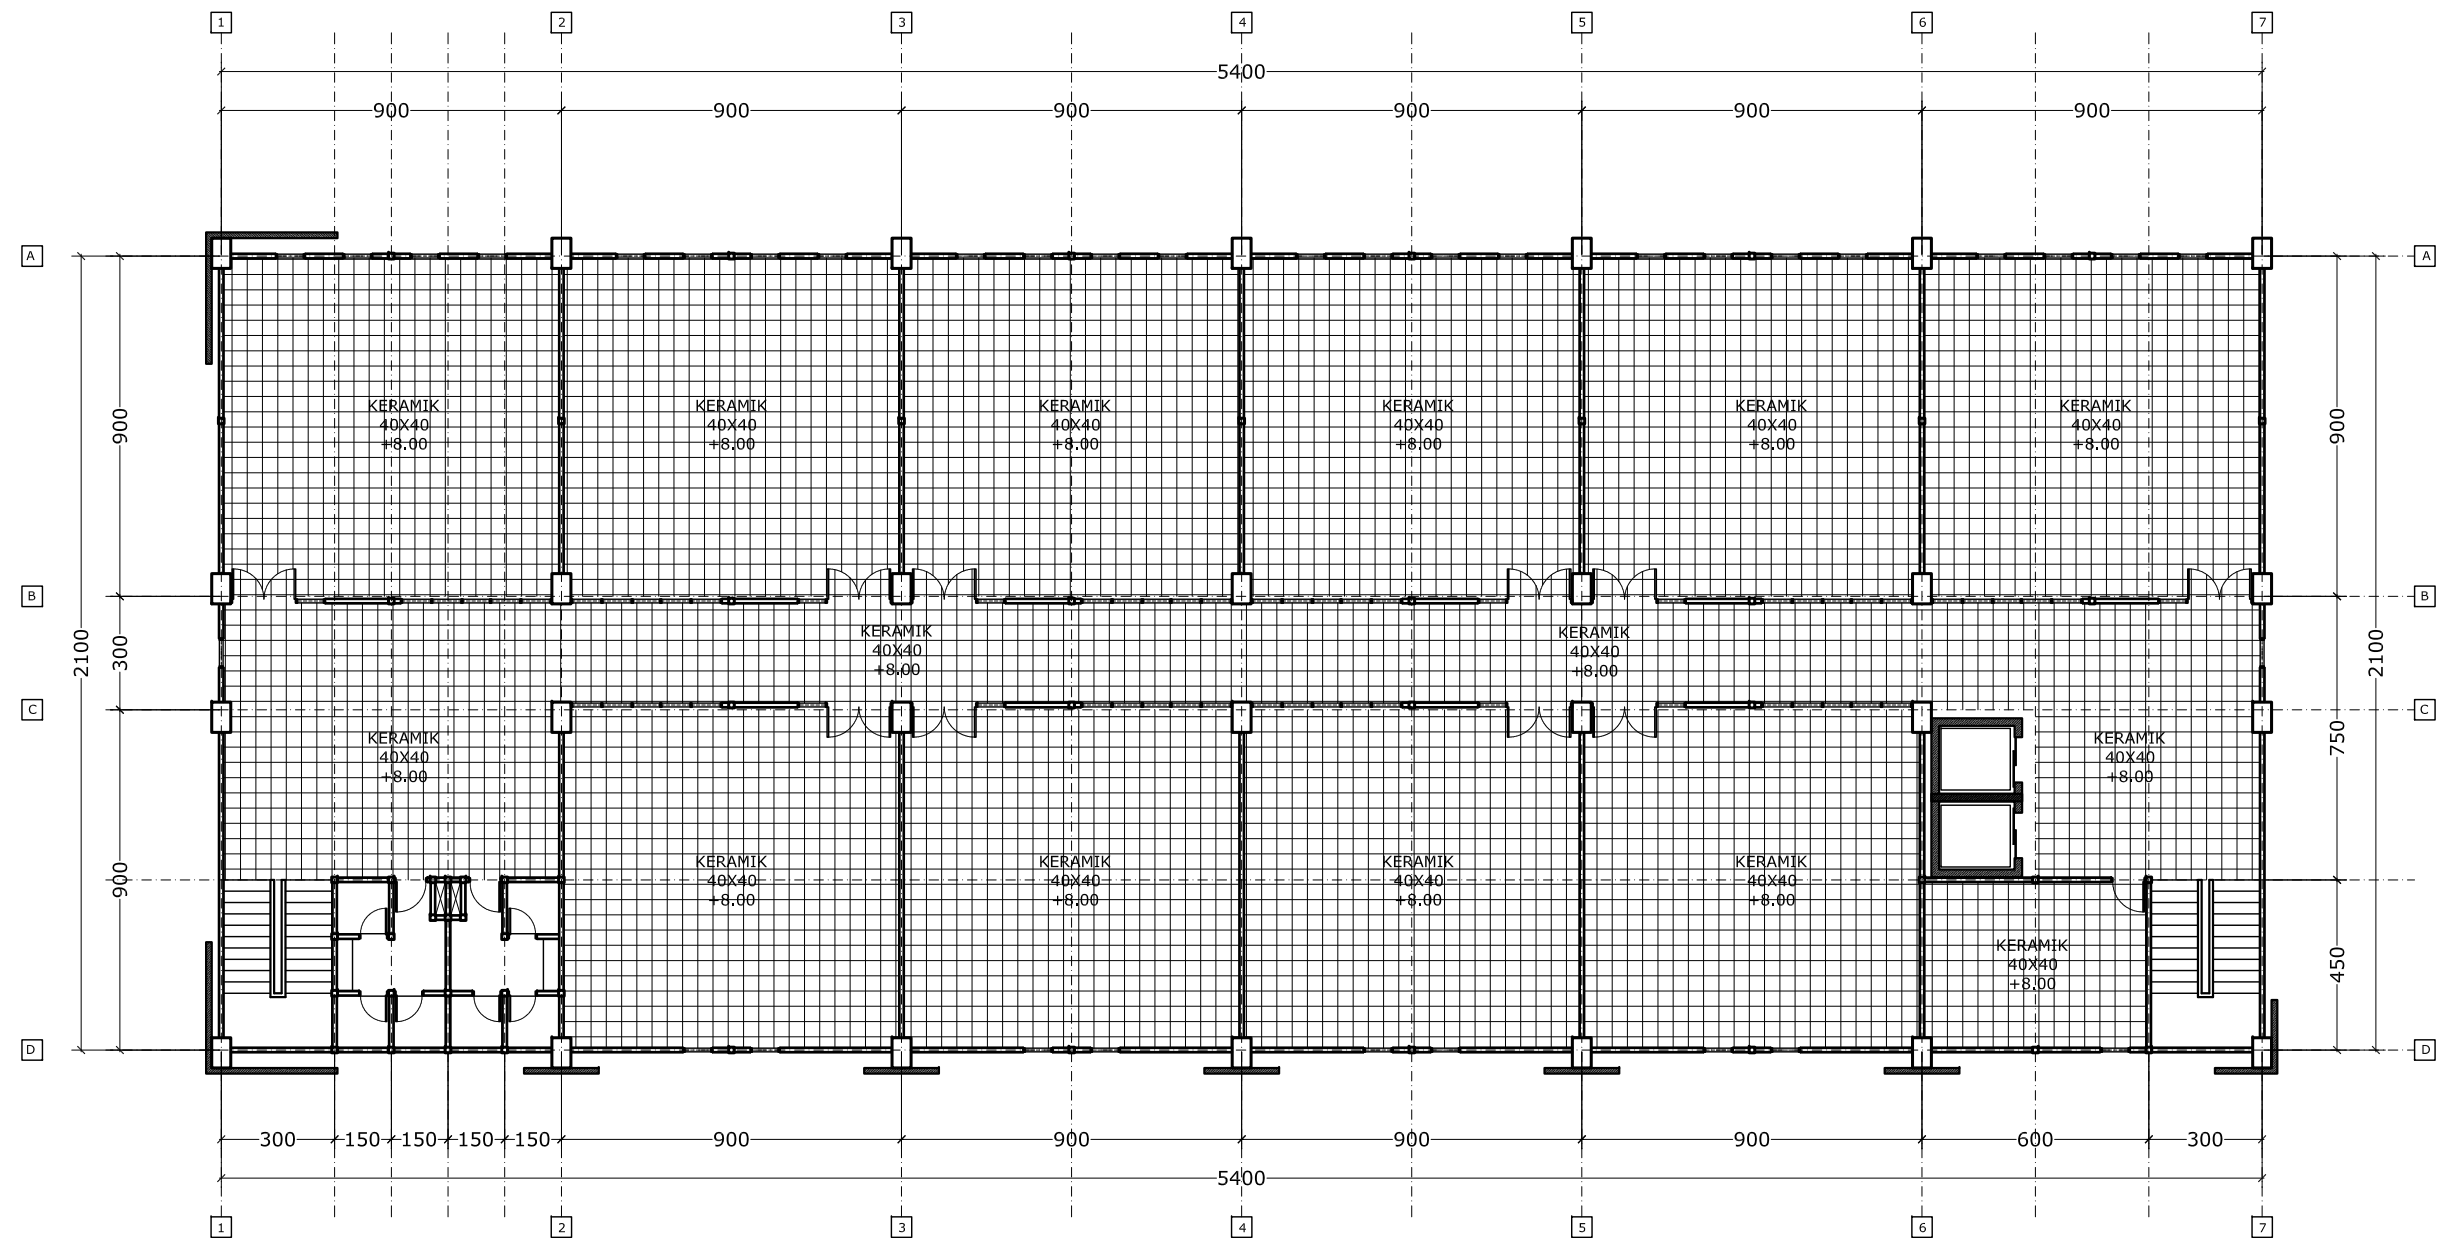

 **RENCANA KERAMIK LANTAI 3**  
SKALA 1 : 200



PONDOK PESANTREN AR RIFAIE 2  
Jl. raya Ketawang Gondanglegi - Kabupaten Malang

PEKERJAAN :

PERENCANAAN PEMBANGUNAN  
KAMPUS AL-RIFAIE AL-JAMIAH

LOKASI PEKERJAAN :

Jl. raya Ketawang Gondanglegi -  
Kabupaten Malang

PERENCANA :




| KETERANGAN GAMBAR          | SKALA   |
|----------------------------|---------|
| - RENCANA KERAMIK LANTAI 3 | 1 : 200 |

DI GAMBAR OLEH :

AHMAD ZUHDI, ST  
Arsitek

| KODE GAMBAR : | NO. GAMBAR : | JUMLAH LEMBAR : |
|---------------|--------------|-----------------|
| ARS           | 19           | 38              |

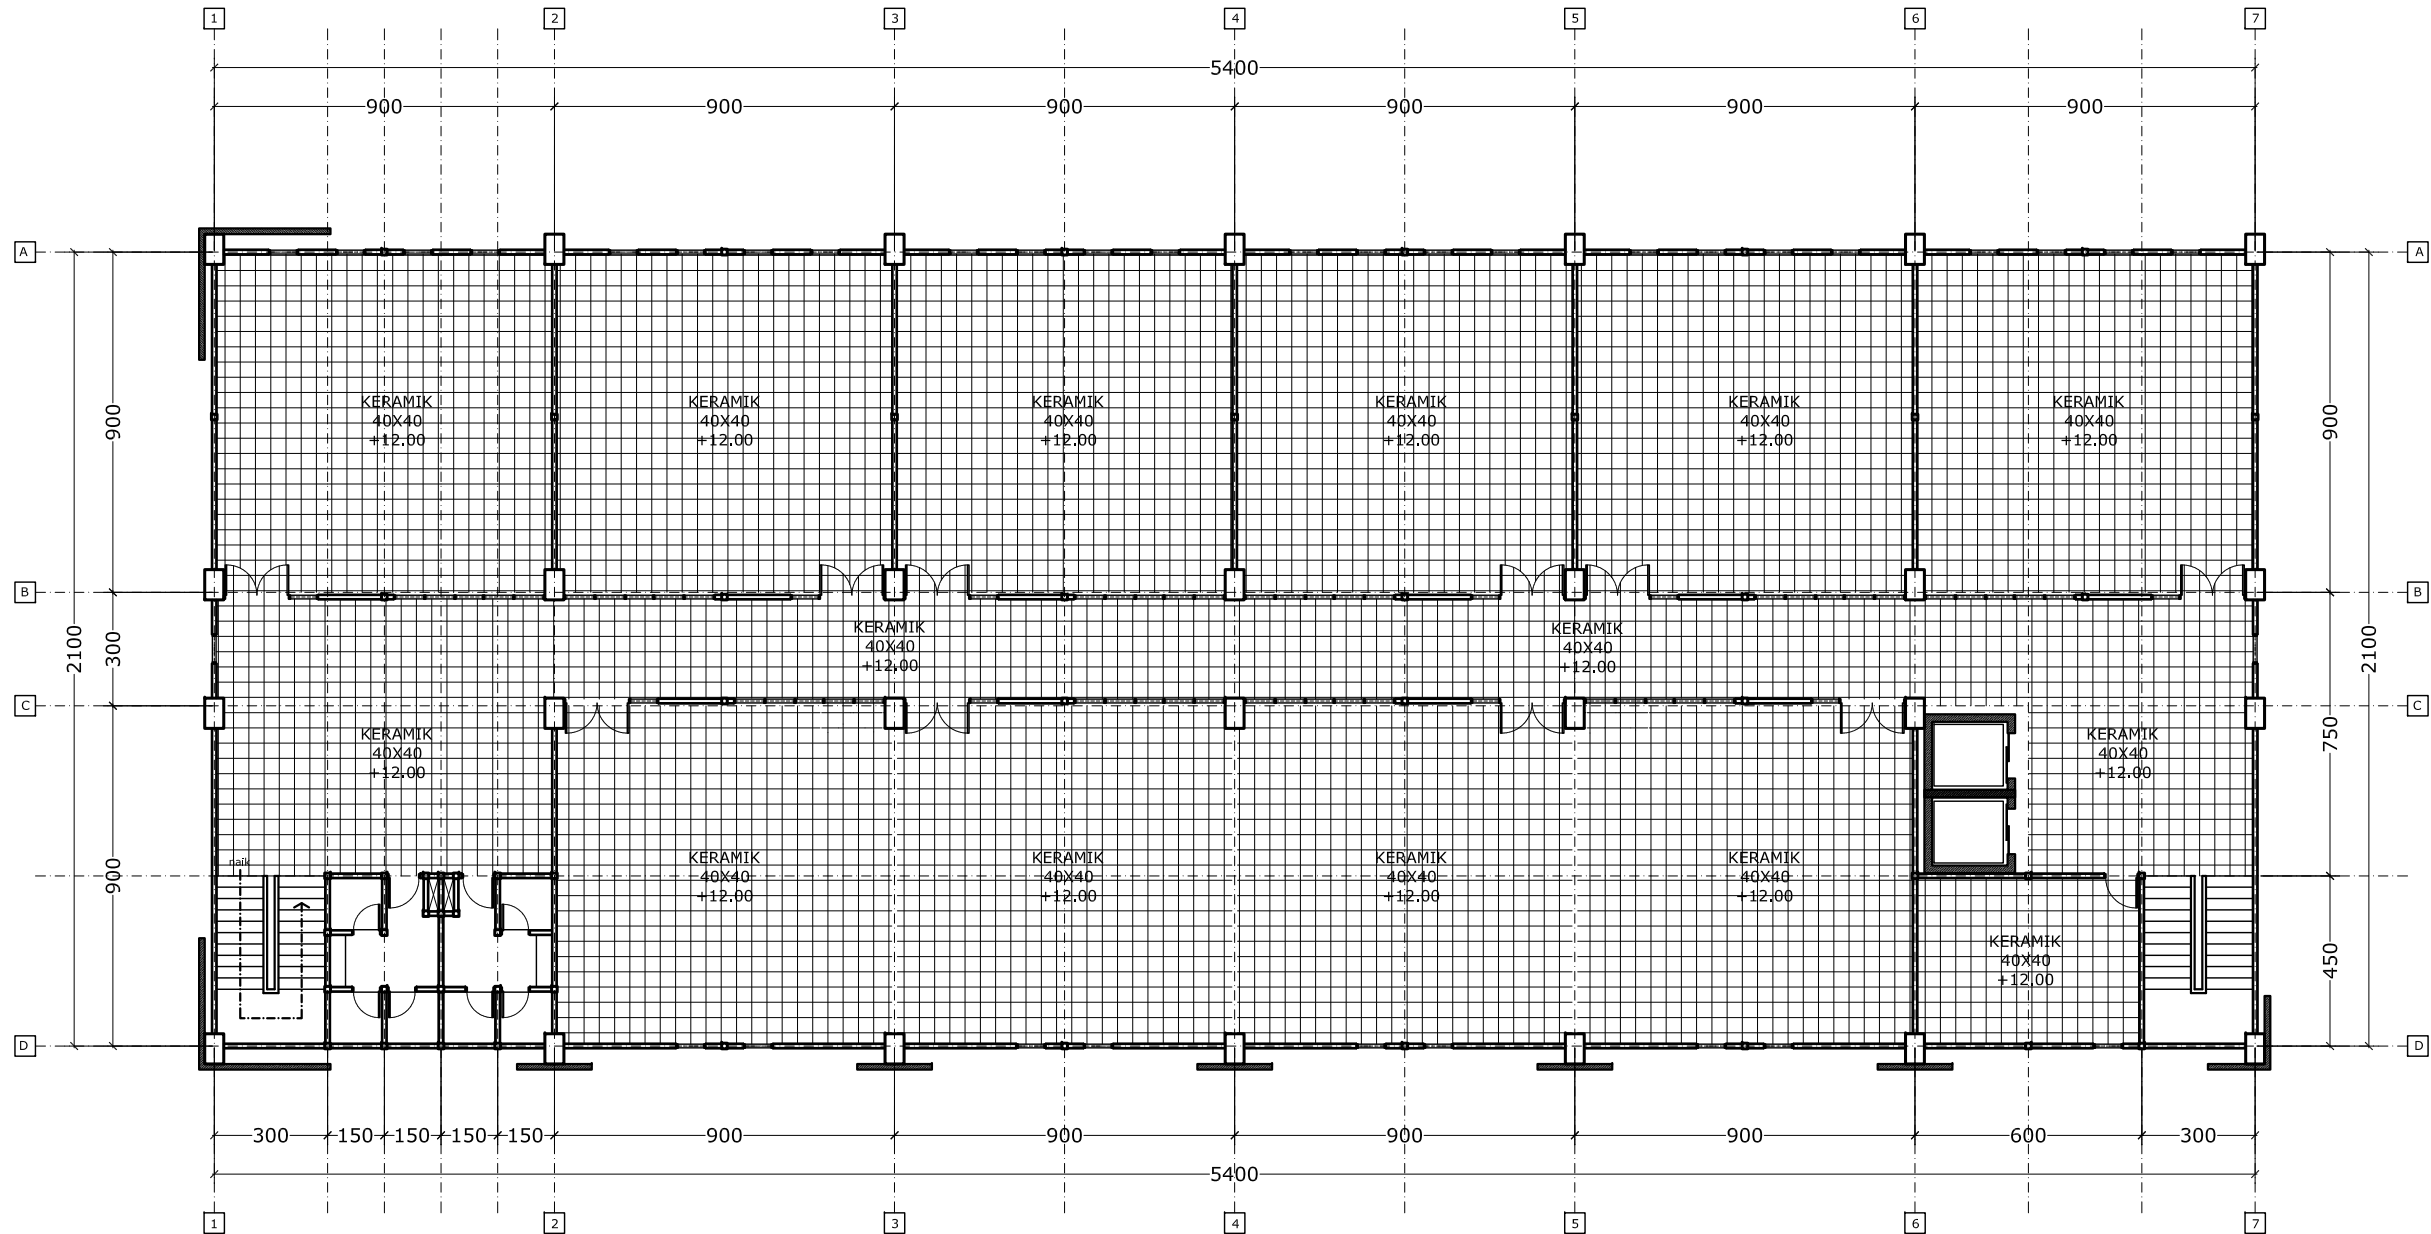

 **RENCANA KERAMIK LANTAI 4**  
SKALA 1 : 200



PONDOK PESANTREN AR RIFAIE 2  
Jl. raya Ketawang Gondanglegi - Kabupaten Malang

PEKERJAAN :

PERENCANAAN PEMBANGUNAN  
KAMPUS AL-RIFAIE AL-JAMIAH

LOKASI PEKERJAAN :

Jl. raya Ketawang Gondanglegi -  
Kabupaten Malang

PERENCANA :



| KETERANGAN GAMBAR          | SKALA   |
|----------------------------|---------|
| - RENCANA KERAMIK LANTAI 4 | 1 : 200 |

DI GAMBAR OLEH :

AHMAD ZUHDI, ST  
Arsitek

| KODE GAMBAR : | NO. GAMBAR : | JUMLAH LEMBAR : |
|---------------|--------------|-----------------|
| ARS           | 20           | 38              |



PONDOK PESANTREN AR RIFAIE 2  
Jl. raya Ketawang Gondanglegi - Kabupaten Malang

PEKERJAAN :

PERENCANAAN PEMBANGUNAN  
KAMPUS AL-RIFAIE AL-JAMIAH

LOKASI PEKERJAAN :

Jl. raya Ketawang Gondanglegi -  
Kabupaten Malang

PERENCANA :




| KETERANGAN GAMBAR | SKALA   |
|-------------------|---------|
| - RENCANA ATAP    | 1 : 200 |

DI GAMBAR OLEH :

AHMAD ZUHDI, ST  
Arsitek

| KODE GAMBAR : | NO. GAMBAR : | JUMLAH LEMBAR : |
|---------------|--------------|-----------------|
| ARS           | 21           | 38              |

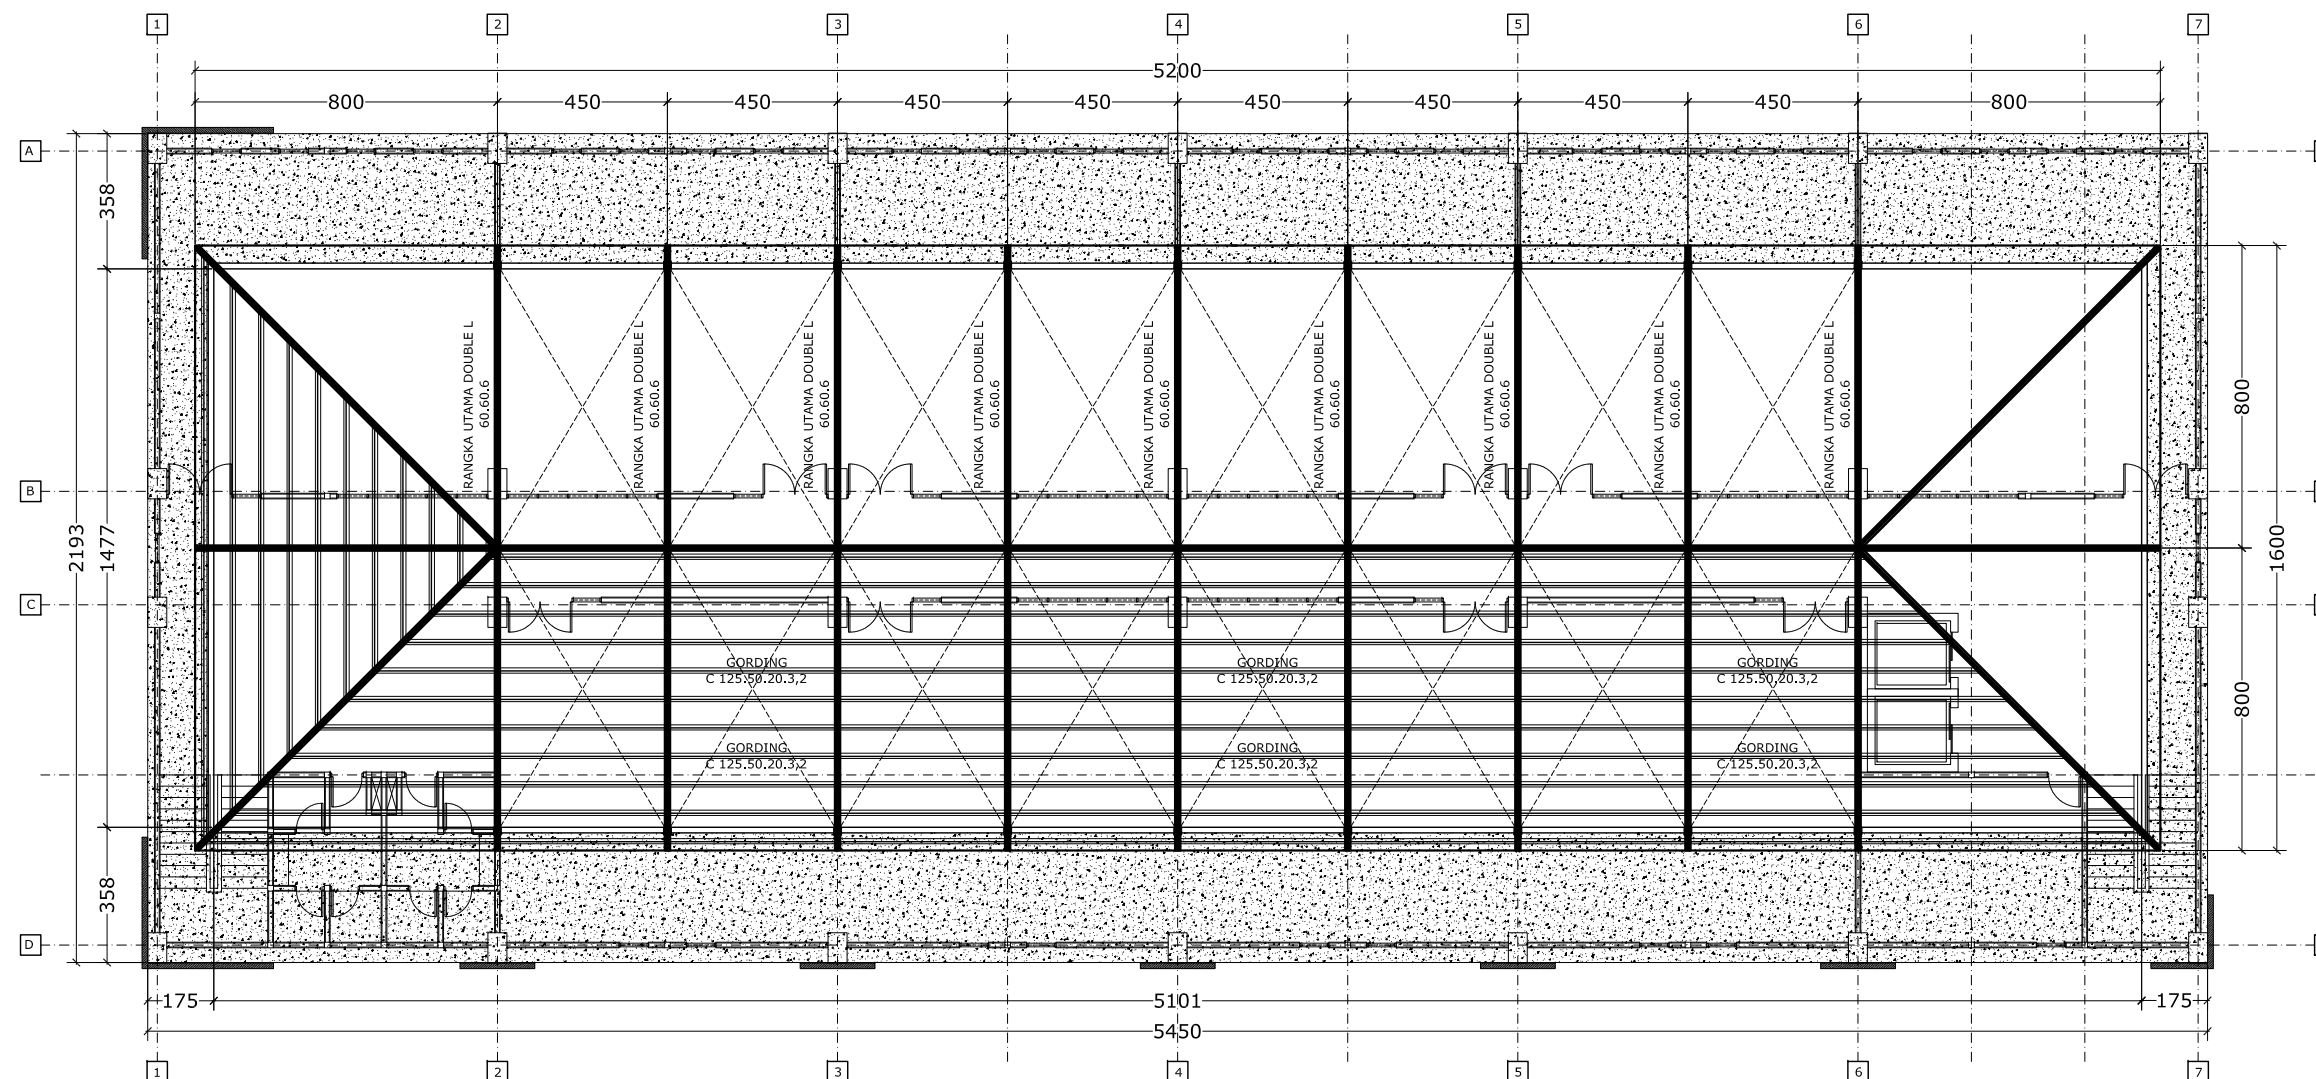

RENCANA ATAP  
SKALA 1 : 200



PONDOK PESANTREN AR RIFAIE 2  
Jl. raya Ketawang Gondanglegi - Kabupaten Malang

PEKERJAAN :

PERENCANAAN PEMBANGUNAN  
KAMPUS AL-RIFAIE AL-JAMIAH


LOKASI PEKERJAAN :

Jl. raya Ketawang Gondanglegi -  
Kabupaten Malang

PERENCANA :



| KETERANGAN GAMBAR                 | SKALA   |
|-----------------------------------|---------|
| - KEYPLAN PONDASI<br>POER STROUSS | 1 : 200 |

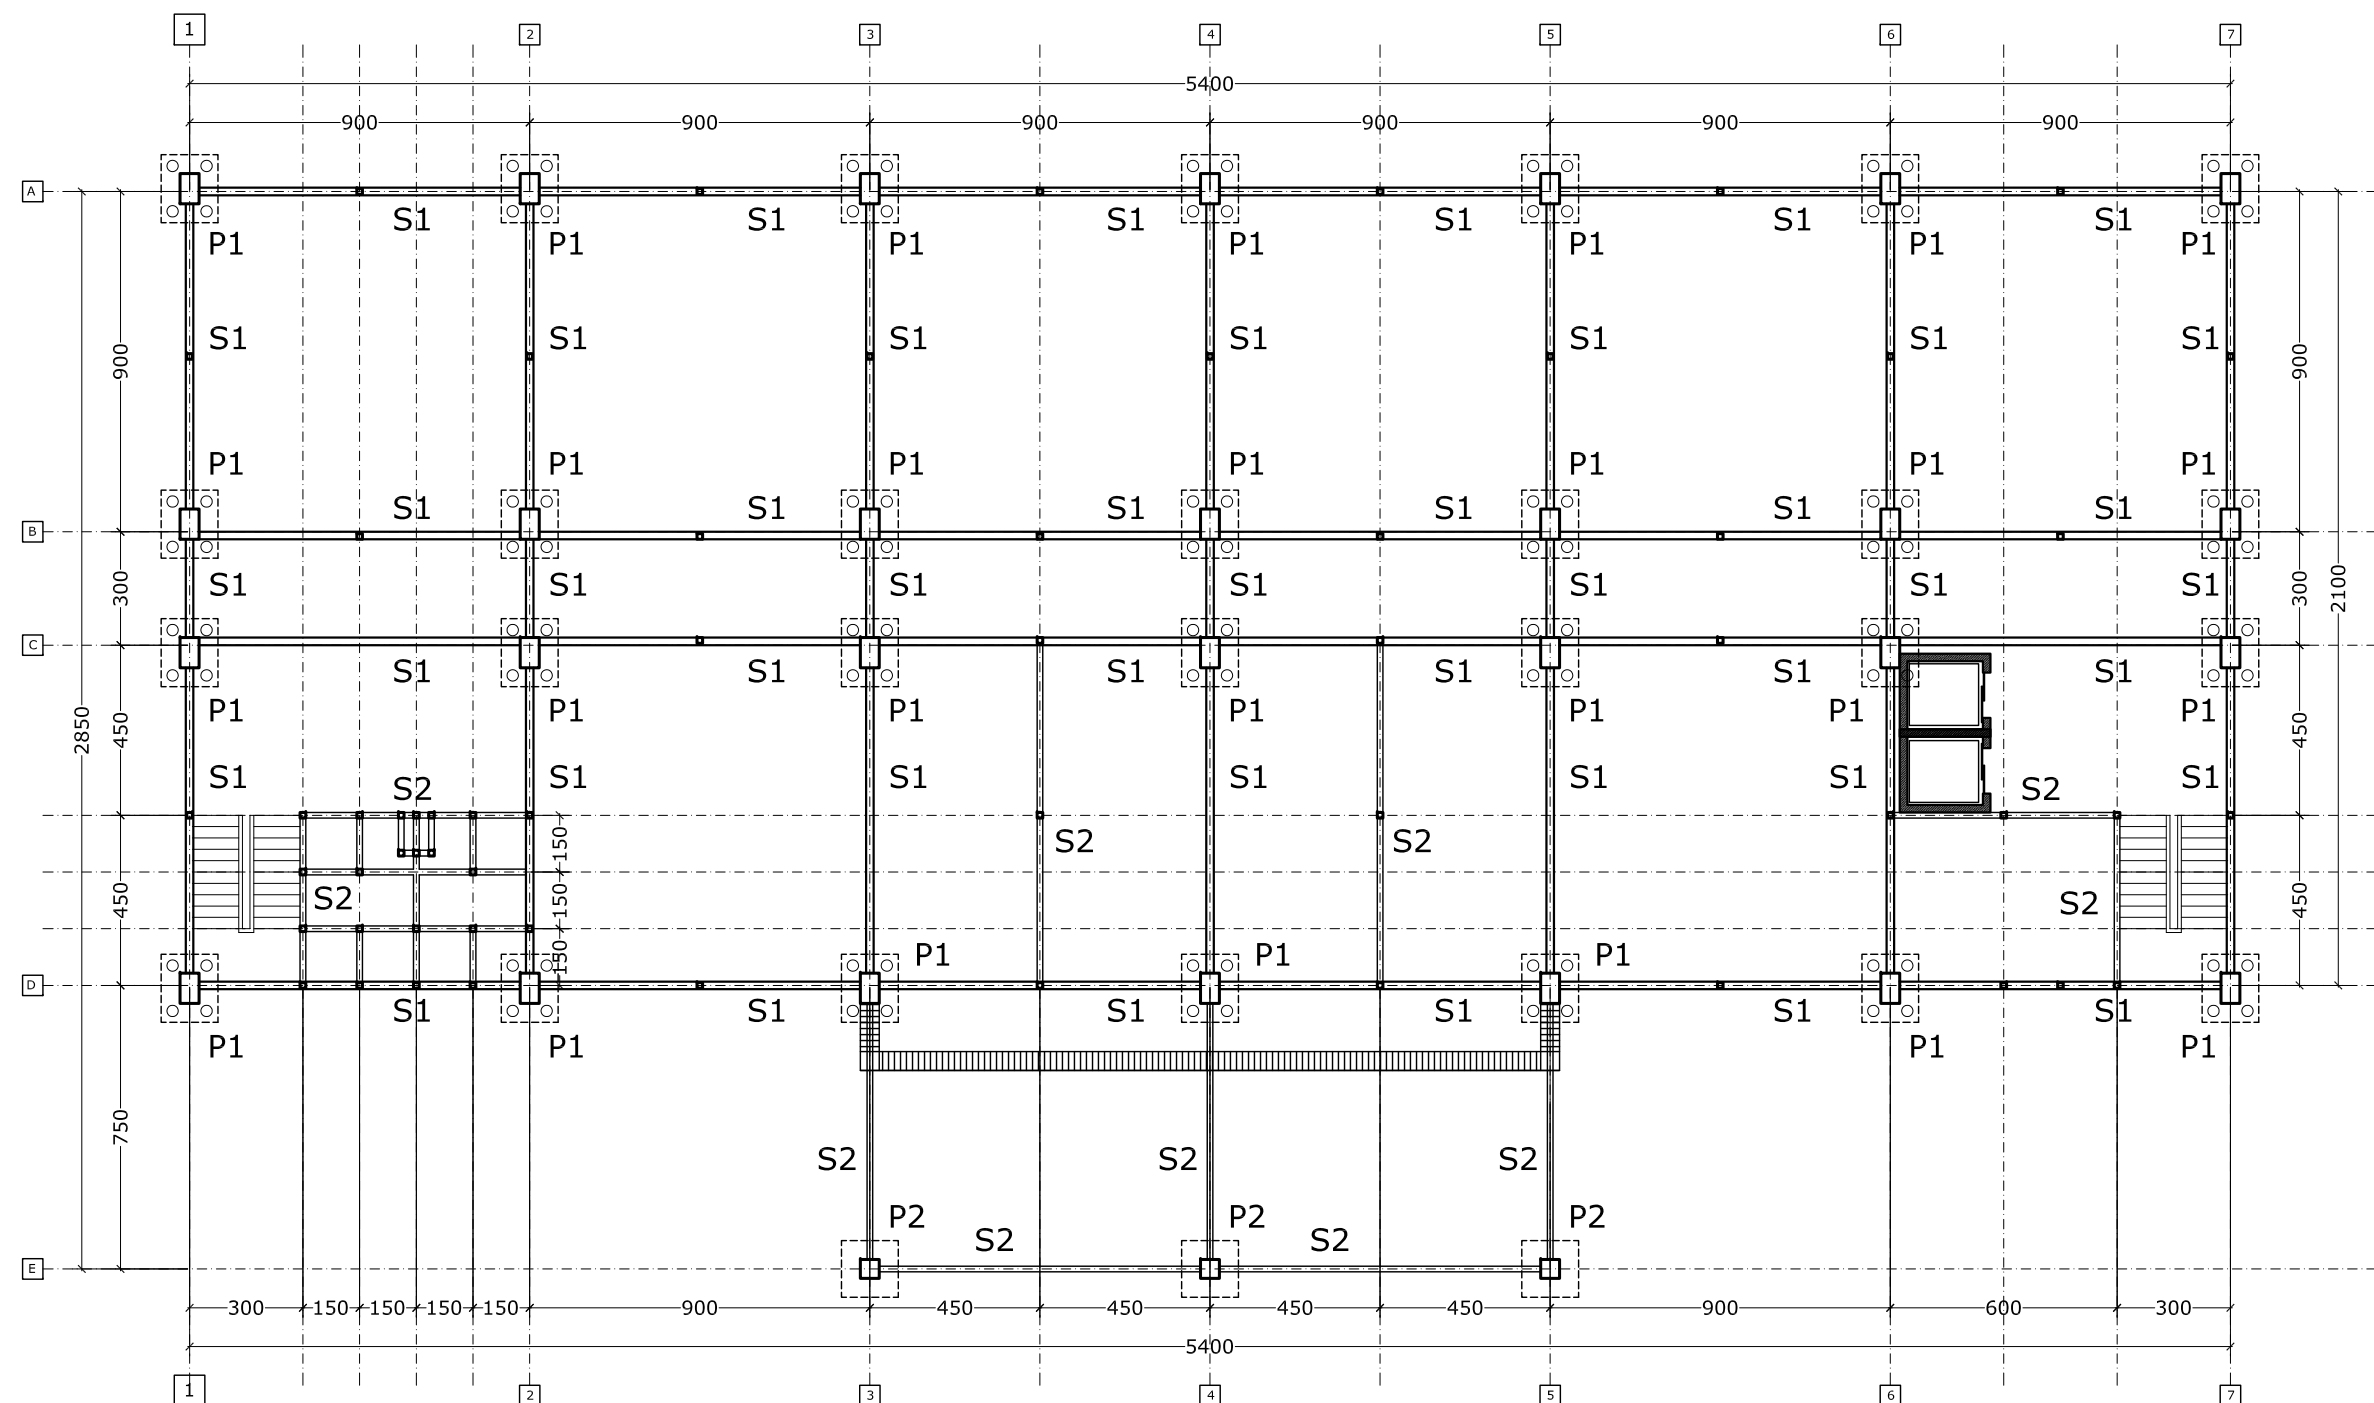


KEYPLAN PONDASI POER STROUSS  
SKALA 1 : 200

DI GAMBAR OLEH :


AHMAD ZUHDI, ST  
Arsitek

| KODE GAMBAR : | NO. GAMBAR : | JUMLAH LEMBAR : |
|---------------|--------------|-----------------|
| STR           | 22           | 38              |




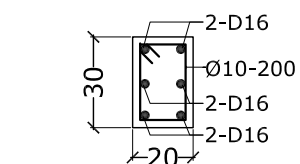


**SLOOF SI (20/30)**  
SKALA 1 : 25

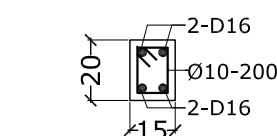



**SLOOF S2 (15/20)**  
SKALA 1 : 25

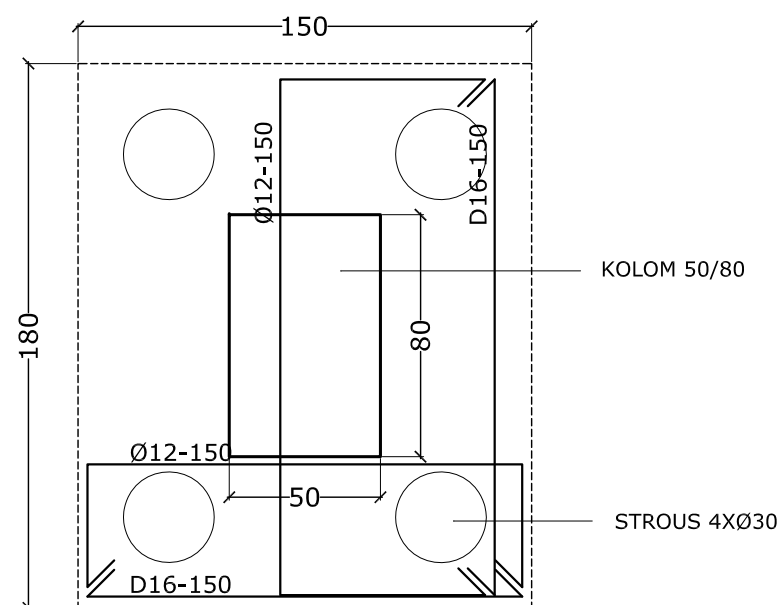

**PENULANGAN  
POER STROUSS P1 (150X180)**  
SKALA 1 : 25

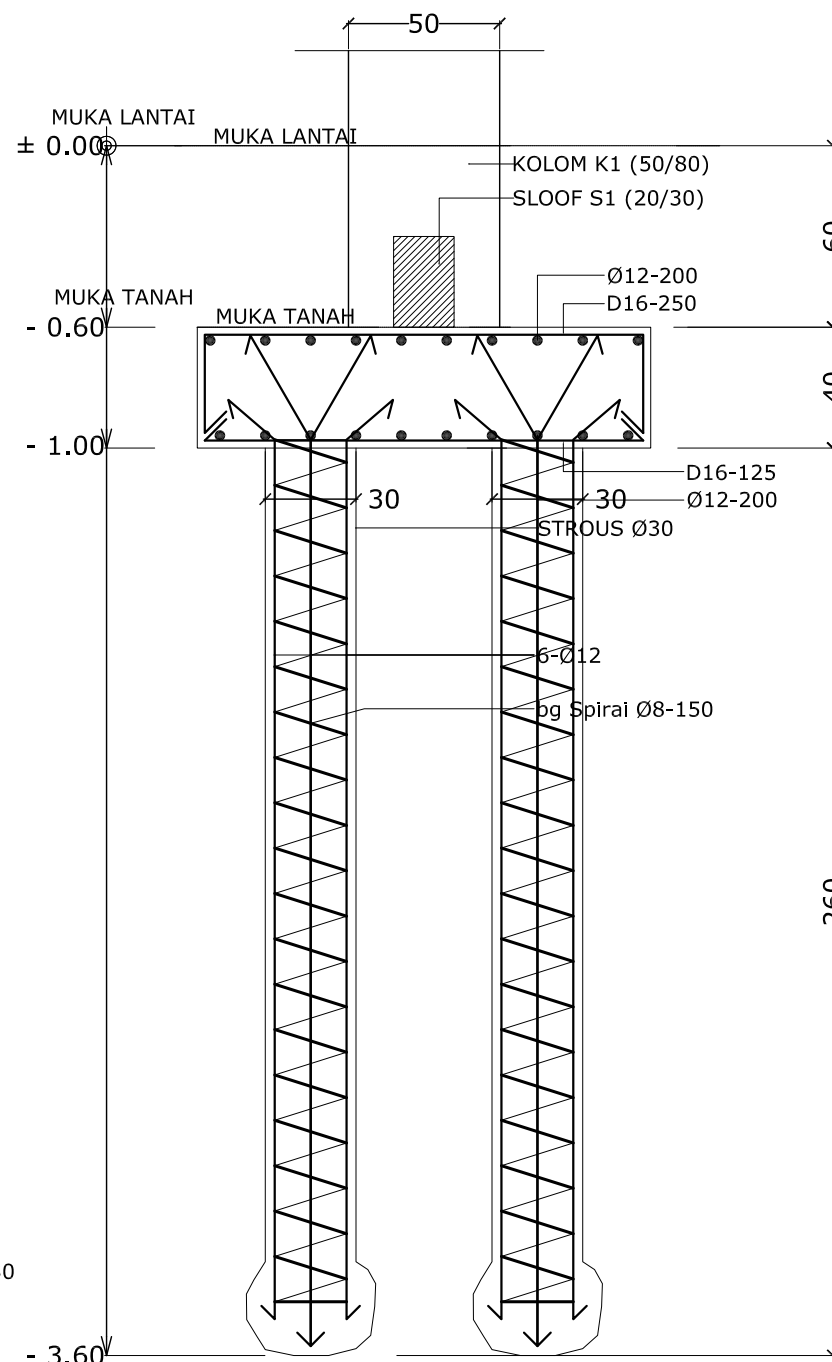

**DETAIL STROUSS Ø 30**  
SKALA 1 : 25  
JUMLAH = 112 TITIK

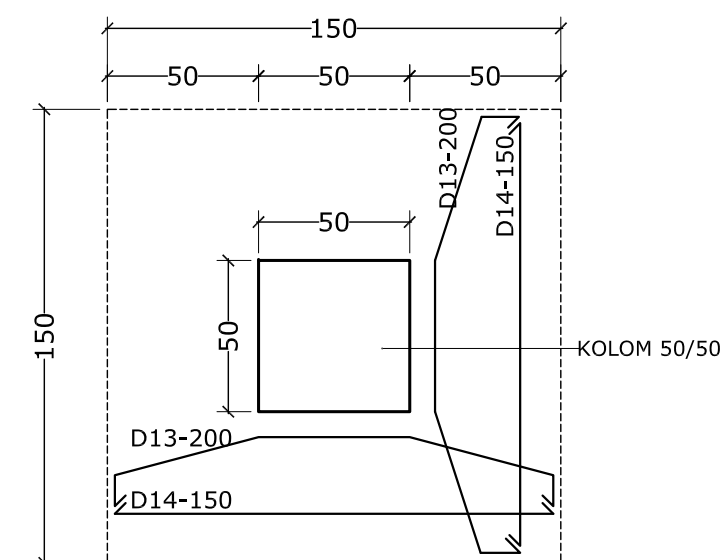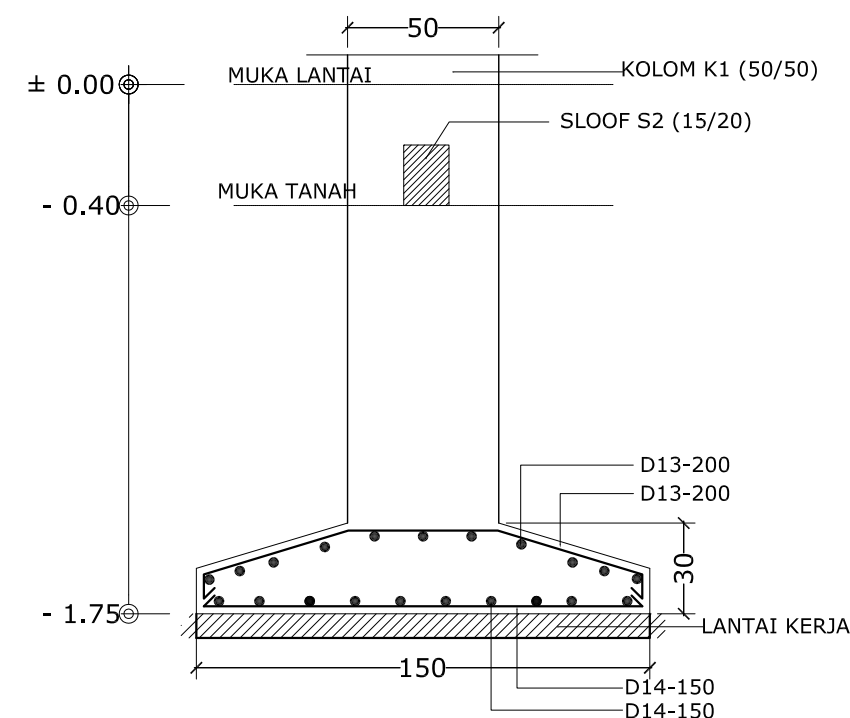

**PENULANGAN  
PONDASI FOOTPLAT P2 (150X150)**  
SKALA 1 : 25





PONDOK PESANTREN AR RIFAIE 2  
Jl. raya Ketawang Gondanglegi - Kabupaten Malang

PEKERJAAN :

PERENCANAAN PEMBANGUNAN  
KAMPUS AL-RIFAIE AL-JAMIAH

LOKASI PEKERJAAN :

Jl. raya Ketawang Gondanglegi -  
Kabupaten Malang

PERENCANA :




| KETERANGAN GAMBAR             | SKALA   |
|-------------------------------|---------|
| - RENCANA PONDASI<br>BATUKALI | 1 : 200 |

DI GAMBAR OLEH :

AHMAD ZUHDI, ST  
Arsitek

KODE GAMBAR : NO. GAMBAR : JUMLAH LEMBAR :

STR 24 38

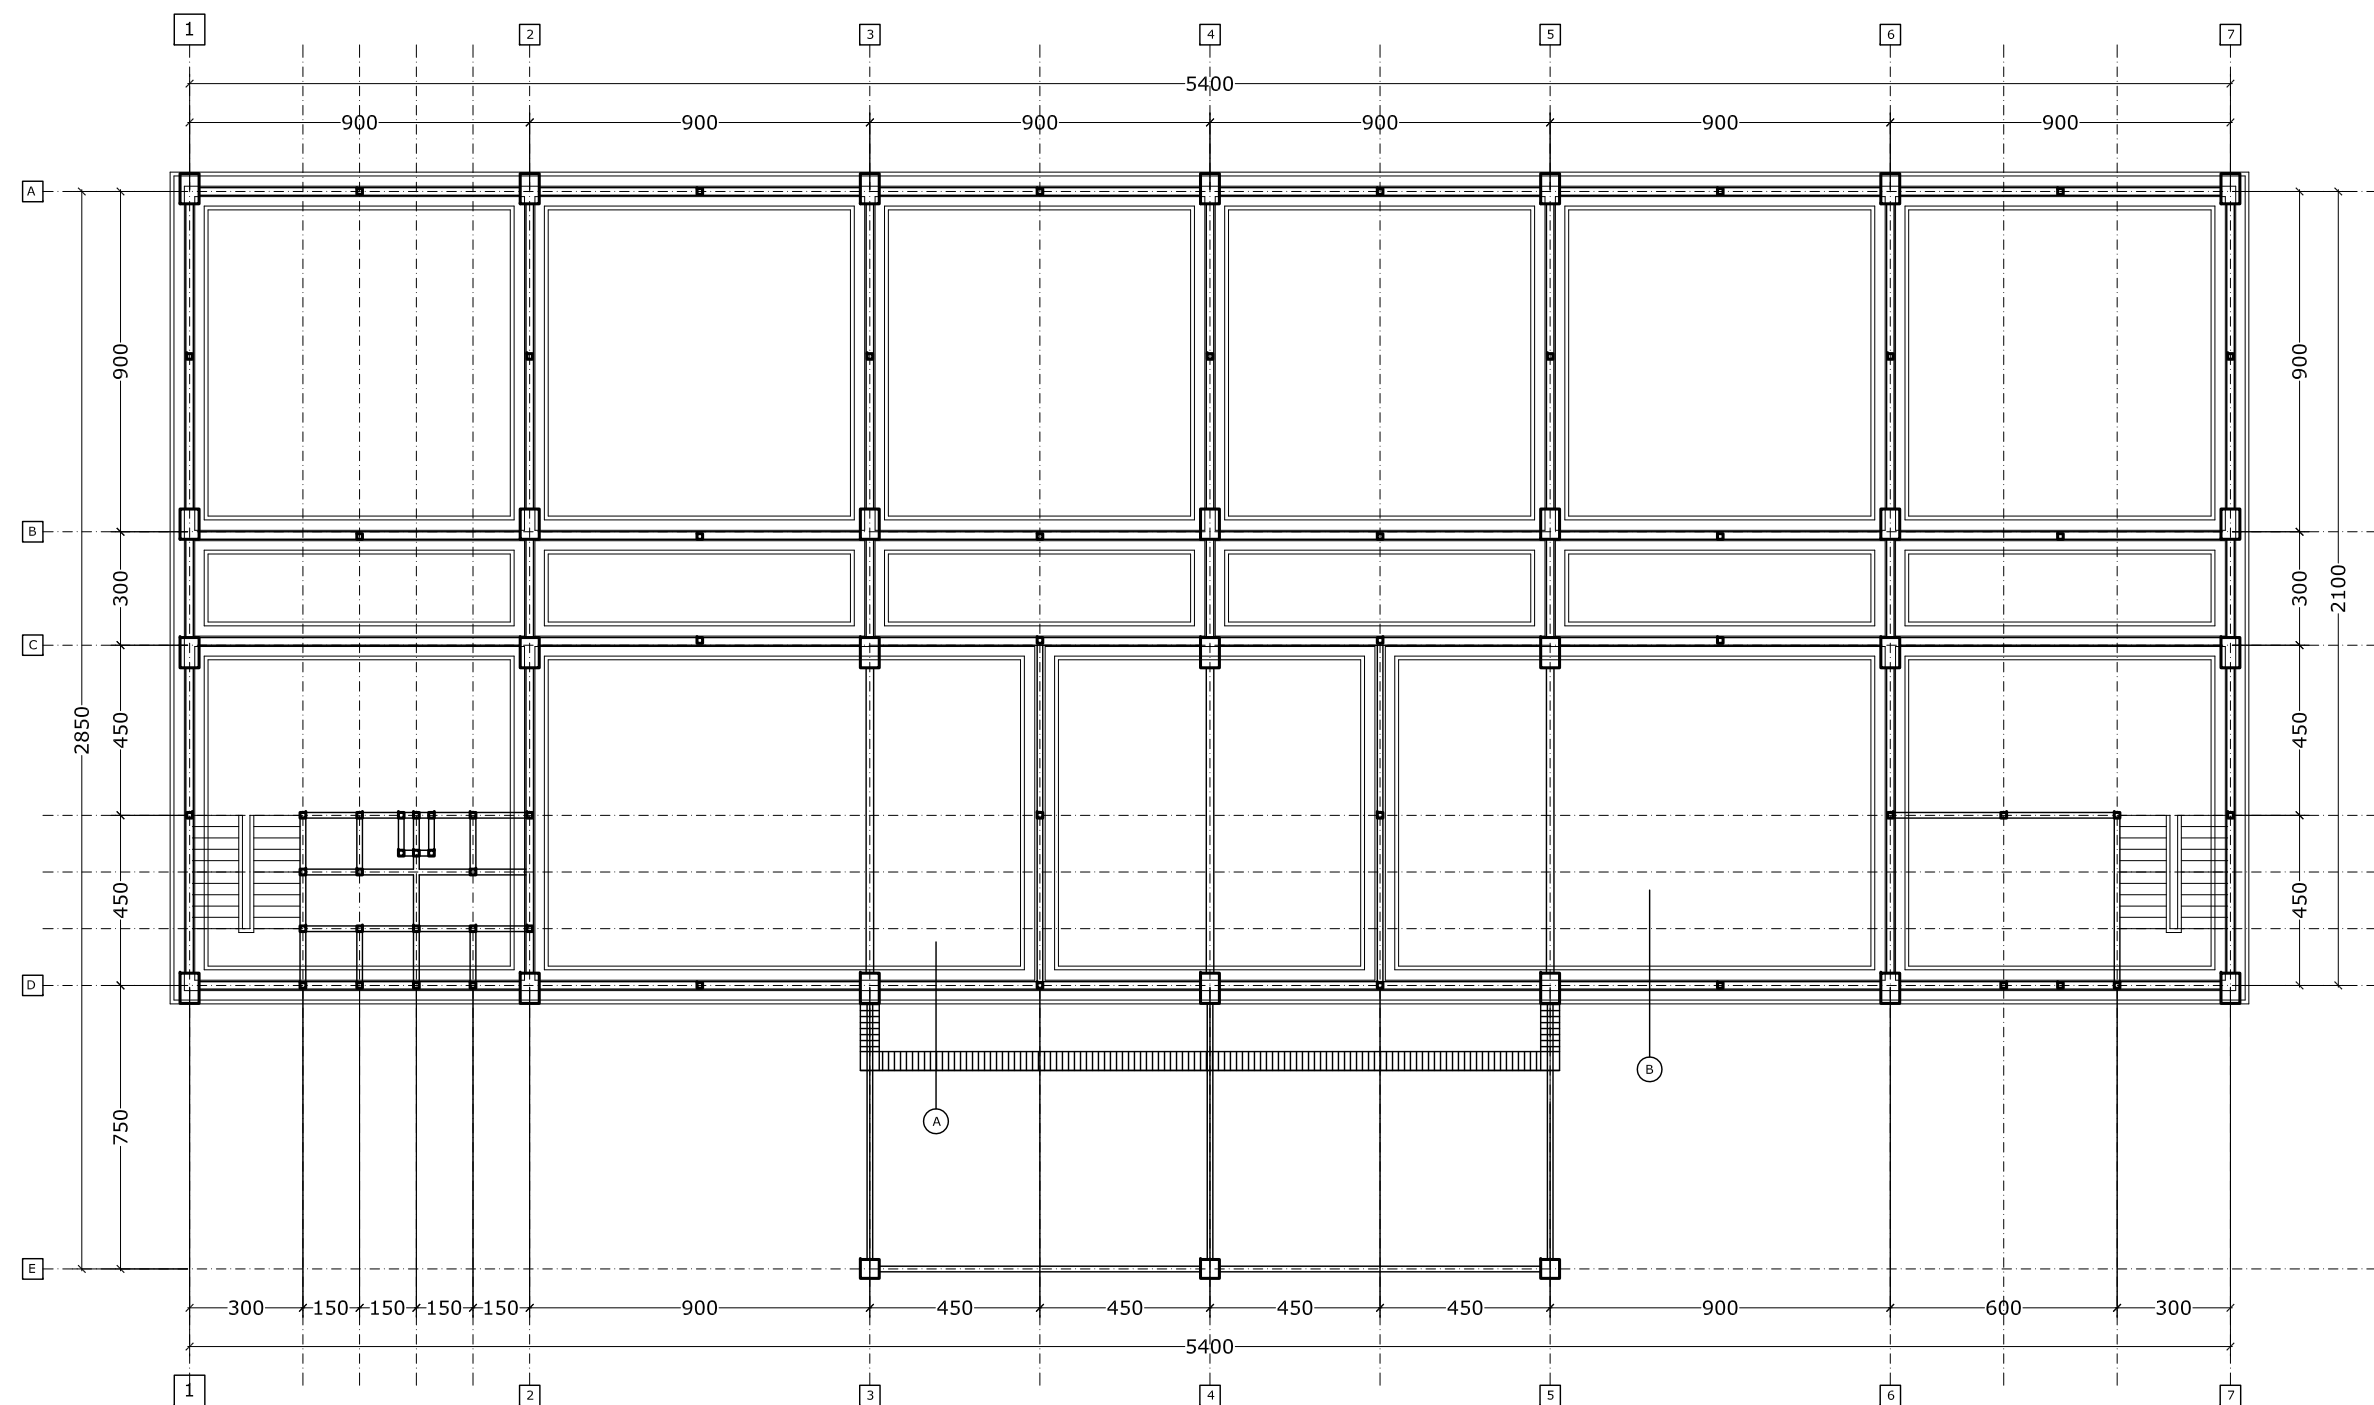

RENCANA PONDASI BATUKALI  
SKALA 1 : 200



PEKERJAAN :

## PERENCANAAN PEMBANGUNAN KAMPUS AL-RIFAIE AL-JAMIAH

LOKASI PEKERJAAN :

Jl. raya Ketawang Gondanglegi -  
Kabupaten Malang

PERENCANA :



|                   |       |
|-------------------|-------|
| KETERANGAN GAMBAR | SKALA |
|-------------------|-------|

|                              |        |
|------------------------------|--------|
| - DETAIL PONDASI<br>BATUKALI | 1 : 25 |
|------------------------------|--------|




DI GAMBAR OLEH :


AHMAD ZUHDI, ST  
Arsitek

|               |              |                 |
|---------------|--------------|-----------------|
| KODE GAMBAR : | NO. GAMBAR : | JUMLAH LEMBAR : |
|---------------|--------------|-----------------|


|     |    |    |
|-----|----|----|
| STR | 25 | 38 |
|-----|----|----|

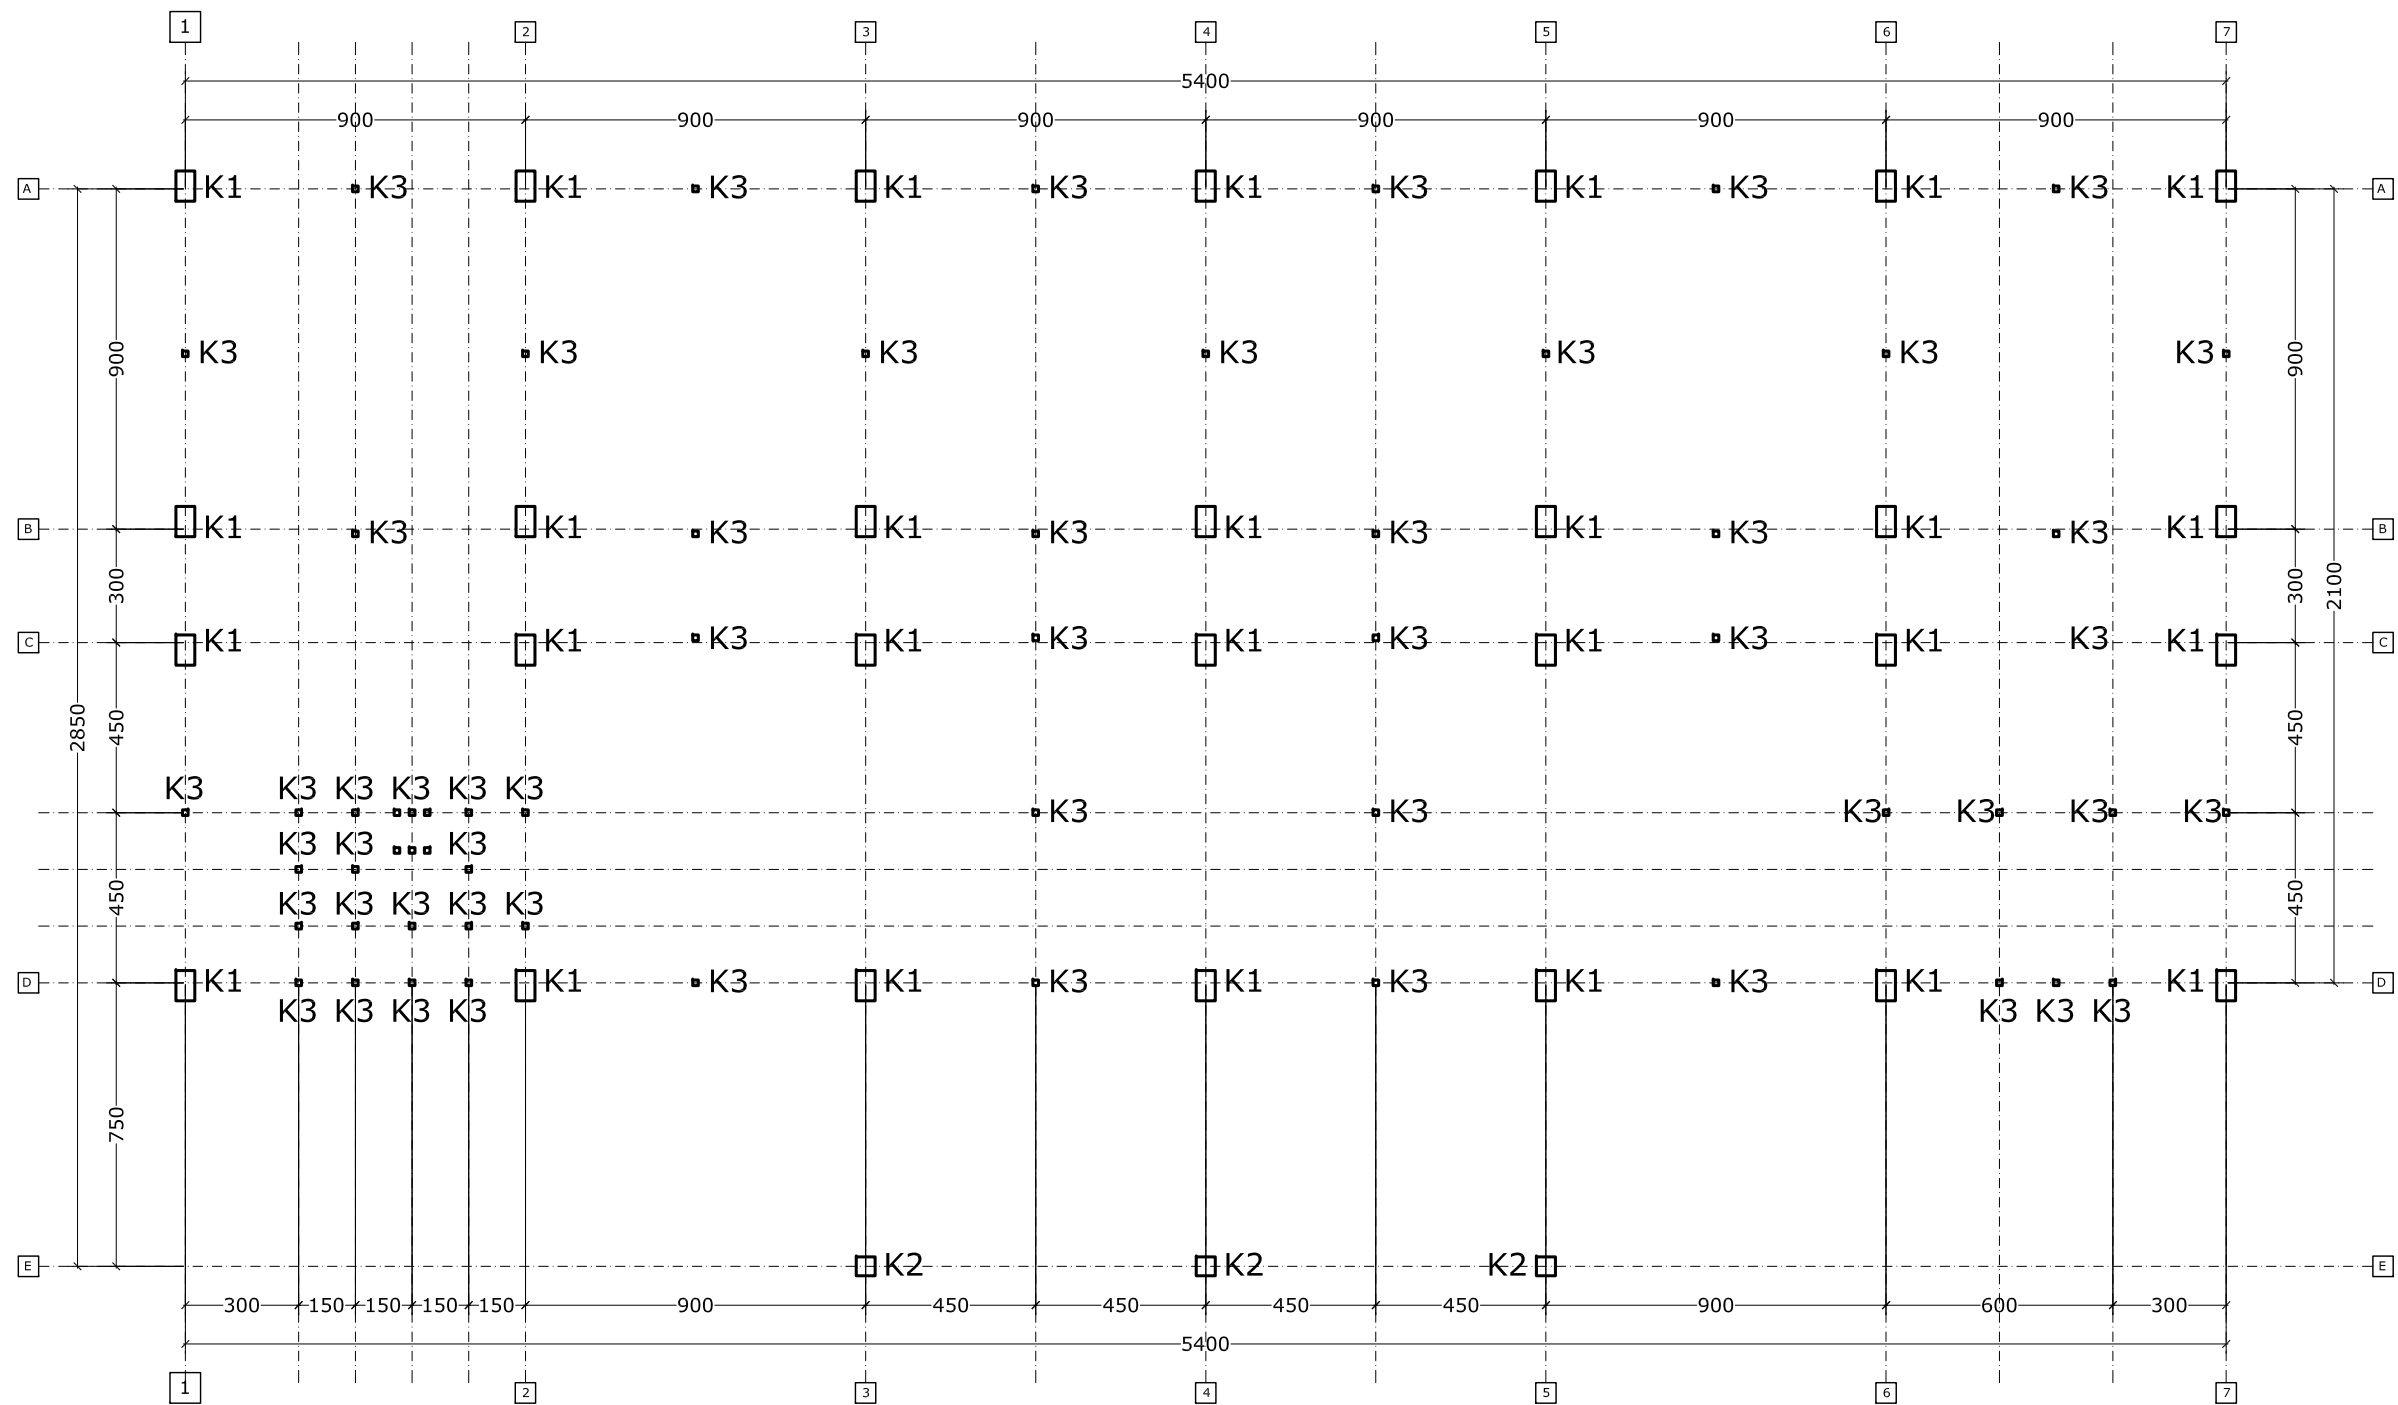


RENCANA KOLOM LANTAI 1  
SKALA 1 : 200

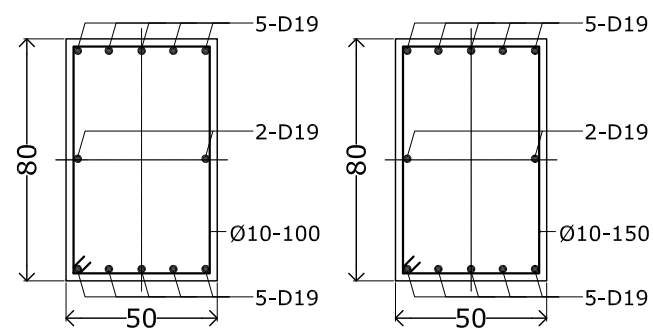

PENULANGAN K1 (50/80)  
SKALA 1 : 25

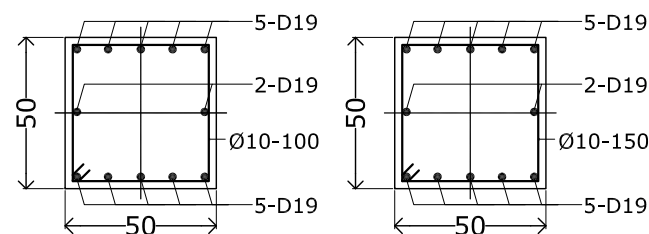

PENULANGAN K2 (50/50)  
SKALA 1 : 25

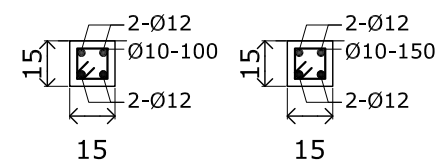

PENULANGAN K3 (15/15)  
SKALA 1 : 25



PONDOK PESANTREN AR RIFAIE 2  
Jl. raya Ketawang Gondanglegi - Kabupaten Malang

PEKERJAAN :

PERENCANAAN PEMBANGUNAN  
KAMPUS AL-RIFAIE AL-JAMIAH

LOKASI PEKERJAAN :

Jl. raya Ketawang Gondanglegi -  
Kabupaten Malang

PERENCANA :




| KETERANGAN GAMBAR           | SKALA   |
|-----------------------------|---------|
| - RENCANA KOLOM<br>LANTAI 1 | 1 : 200 |
| - DETAIL PENULANGAN         | 1 : 25  |


DI GAMBAR OLEH :

AHMAD ZUHDI, ST  
Arsitek


| KODE GAMBAR : | NO. GAMBAR : | JUMLAH LEMBAR : |
|---------------|--------------|-----------------|
| STR           | 26           | 38              |

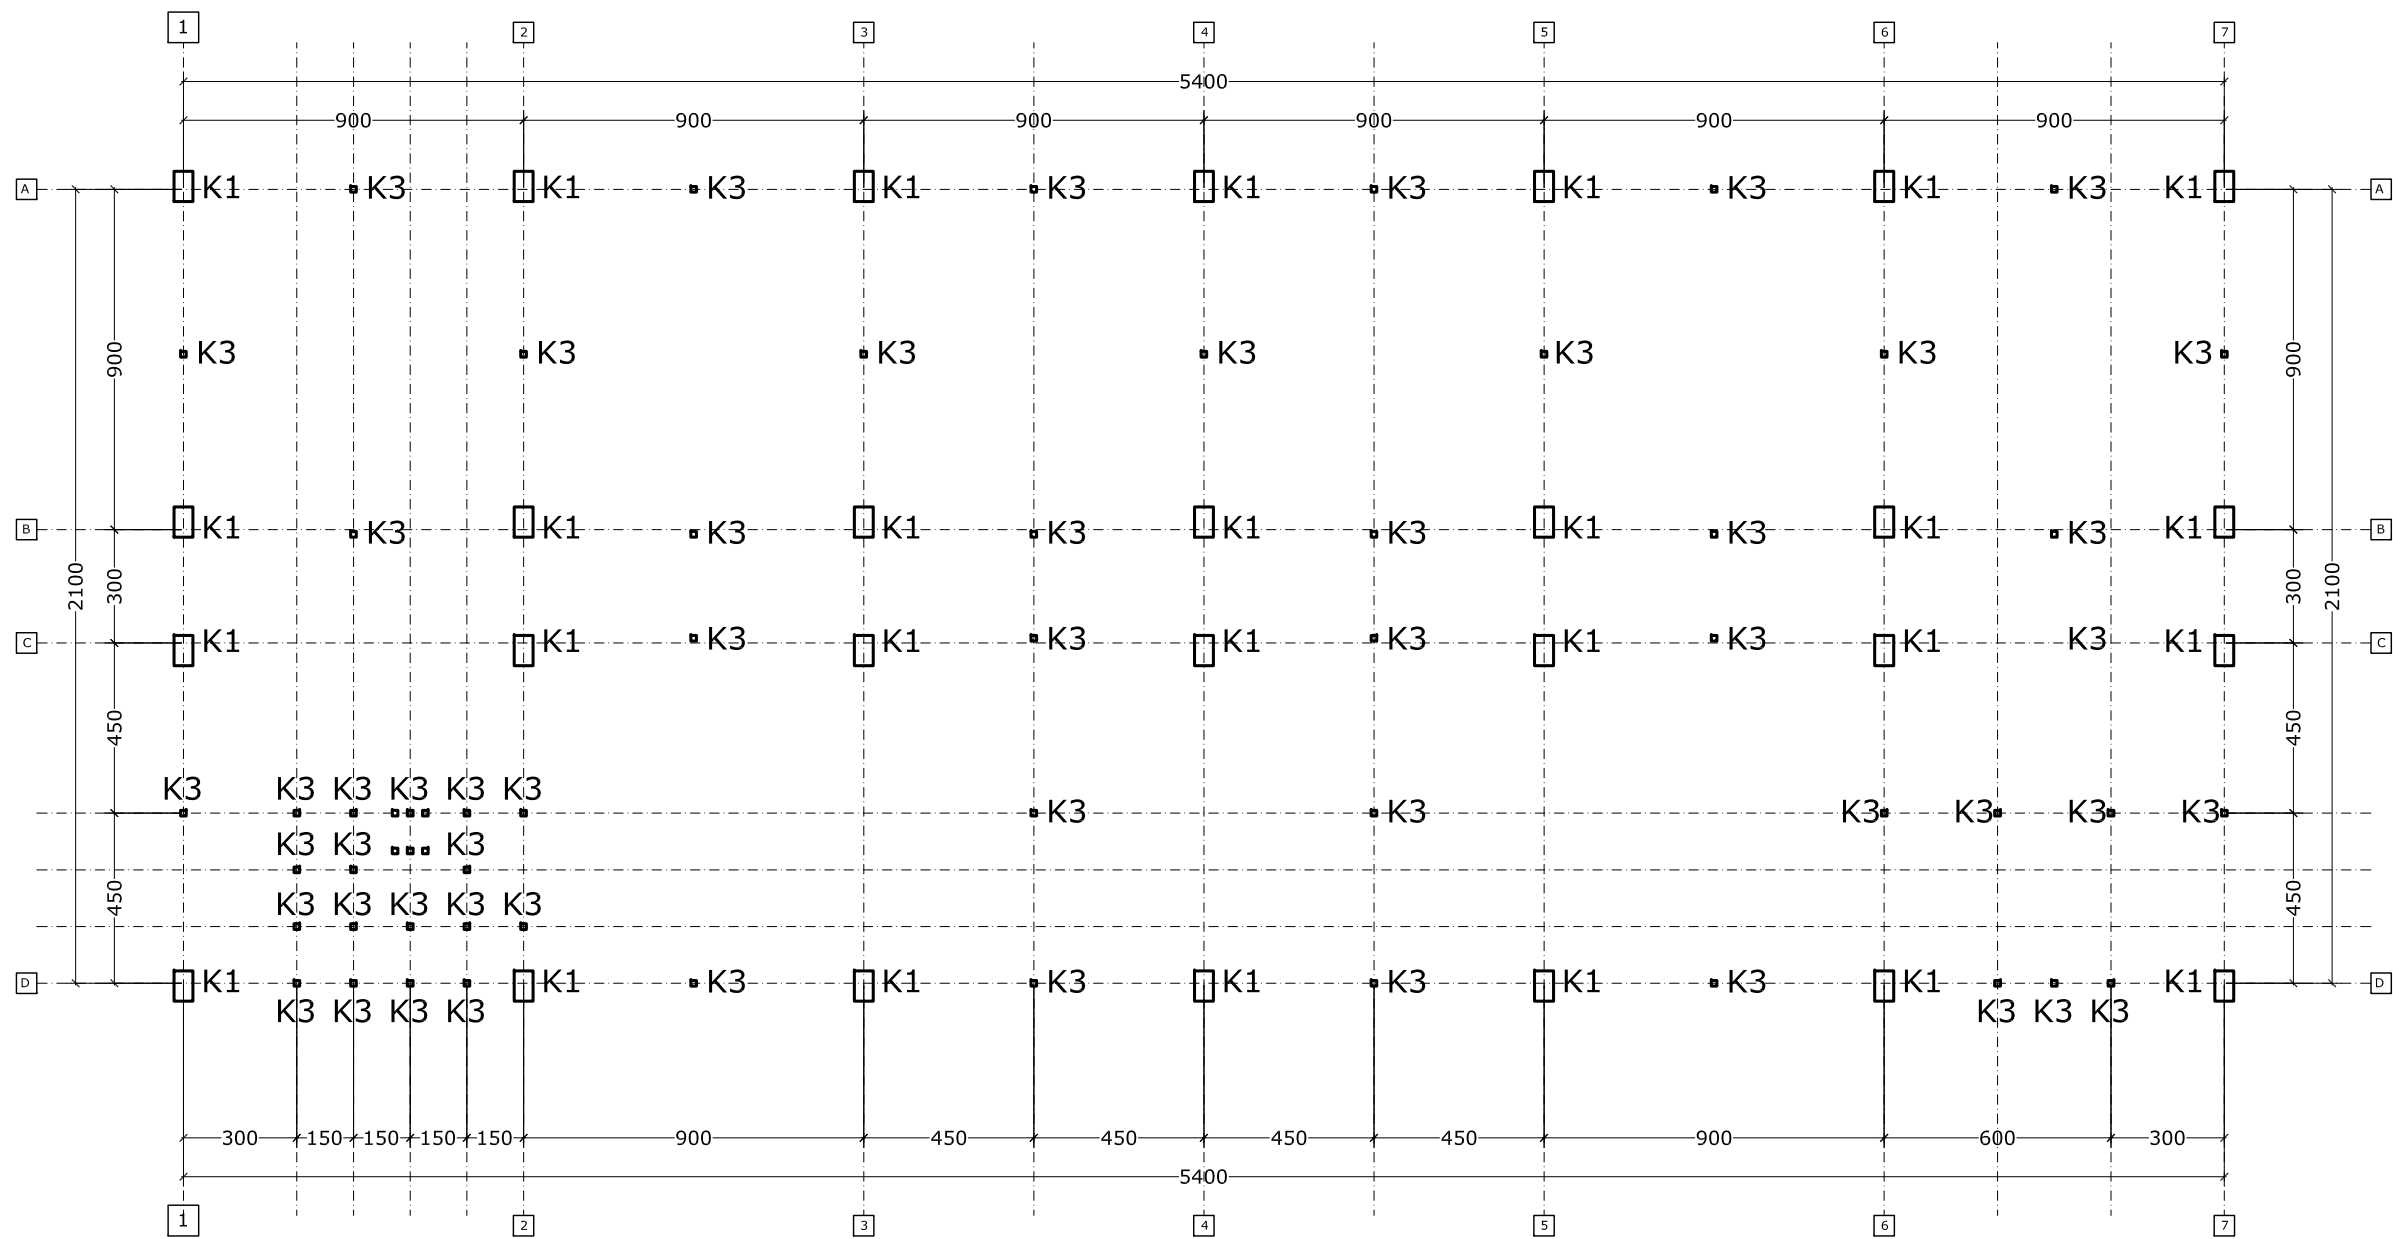

RENCANA KOLOM LANTAI 2 DAN LANTAI 3  
SKALA 1 : 200

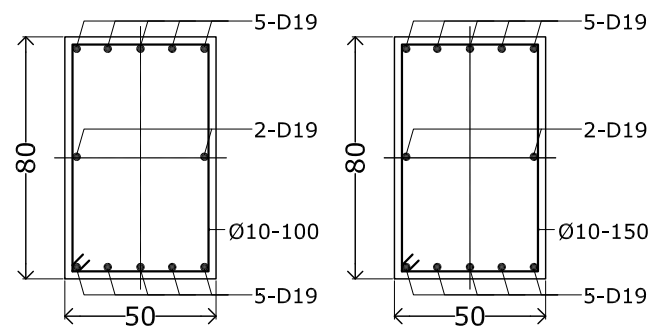

PENULANGAN K1 (50/80)  
SKALA 1 : 25

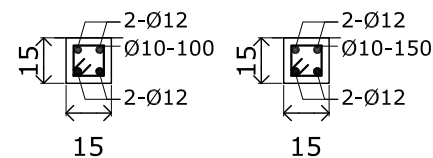

PENULANGAN K3 (15/15)  
SKALA 1 : 25



PONDOK PESANTREN AR RIFAIE 2  
Jl. raya Ketawang Gondanglegi - Kabupaten Malang

PEKERJAAN :

PERENCANAAN PEMBANGUNAN  
KAMPUS AL-RIFAIE AL-JAMIAH

LOKASI PEKERJAAN :

Jl. raya Ketawang Gondanglegi -  
Kabupaten Malang

PERENCANA :




| KETERANGAN GAMBAR                        | SKALA   |
|------------------------------------------|---------|
| - RENCANA KOLOM<br>LANTAI 2 DAN LANTAI 3 | 1 : 200 |
| - DETAIL PENULANGAN                      | 1 : 25  |


DI GAMBAR OLEH :

AHMAD ZUHDI, ST  
Arsitek


| KODE GAMBAR : | NO. GAMBAR : | JUMLAH LEMBAR : |
|---------------|--------------|-----------------|
| STR           | 27           | 38              |

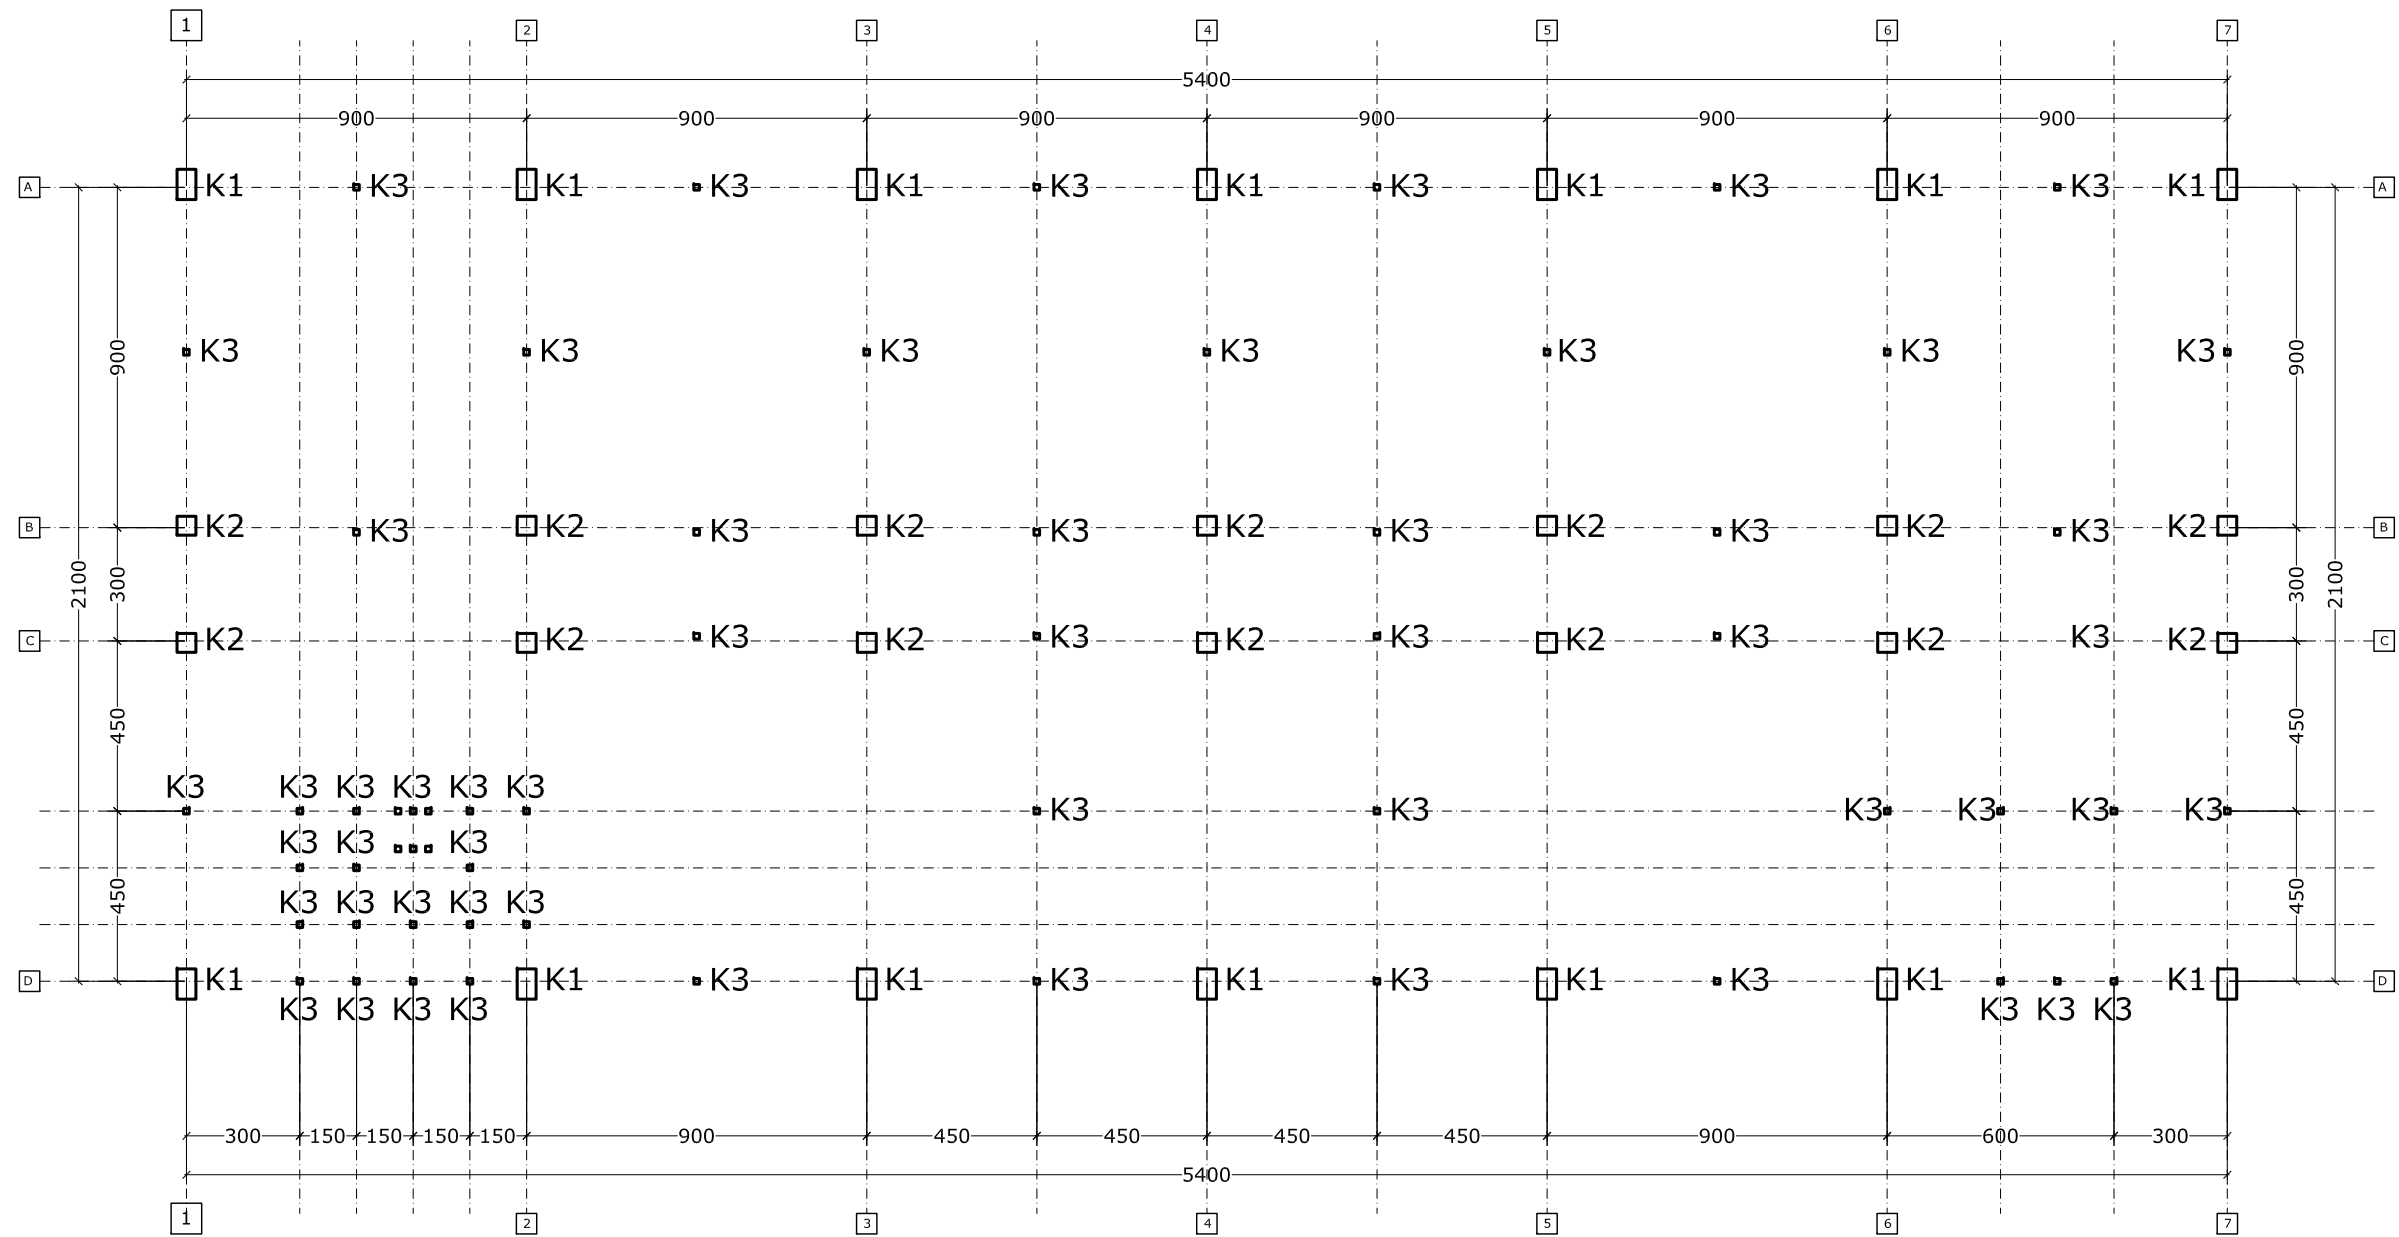


RENCANA KOLOM LANTAI 4  
SKALA 1 : 200

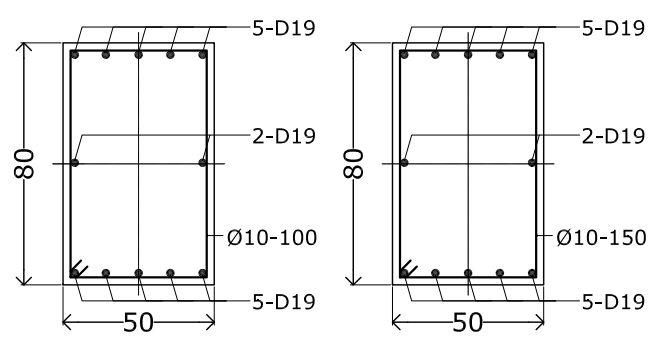


PENULANGAN K1 (50/80)  
SKALA 1 : 25

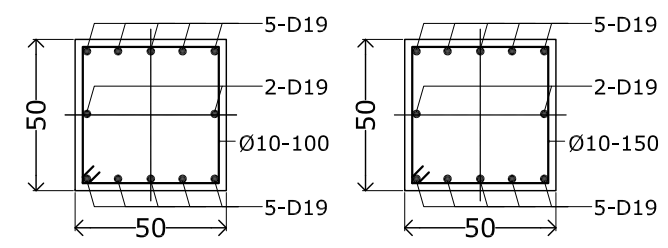

PENULANGAN K2 (50/50)  
SKALA 1 : 25

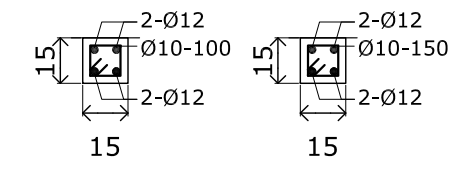

PENULANGAN K3 (15/15)  
SKALA 1 : 25

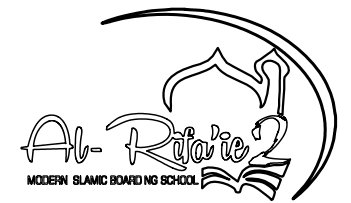

PONDOK PESANTREN AR RIFAIE 2  
Jl. raya Ketawang Gondanglegi - Kabupaten Malang

PEKERJAAN :

PERENCANAAN PEMBANGUNAN  
KAMPUS AL-RIFAIE AL-JAMIAH

LOKASI PEKERJAAN :

Jl. raya Ketawang Gondanglegi -  
Kabupaten Malang

PERENCANA :




| KETERANGAN GAMBAR                        | SKALA   |
|------------------------------------------|---------|
| - RENCANA KOLOM<br>LANTAI 2 DAN LANTAI 3 | 1 : 200 |
| - DETAIL PENULANGAN                      | 1 : 25  |


DI GAMBAR OLEH :

AHMAD ZUHDI, ST  
Arsitek


| KODE GAMBAR : | NO. GAMBAR : | JUMLAH LEMBAR : |
|---------------|--------------|-----------------|
| STR           | 28           | 38              |

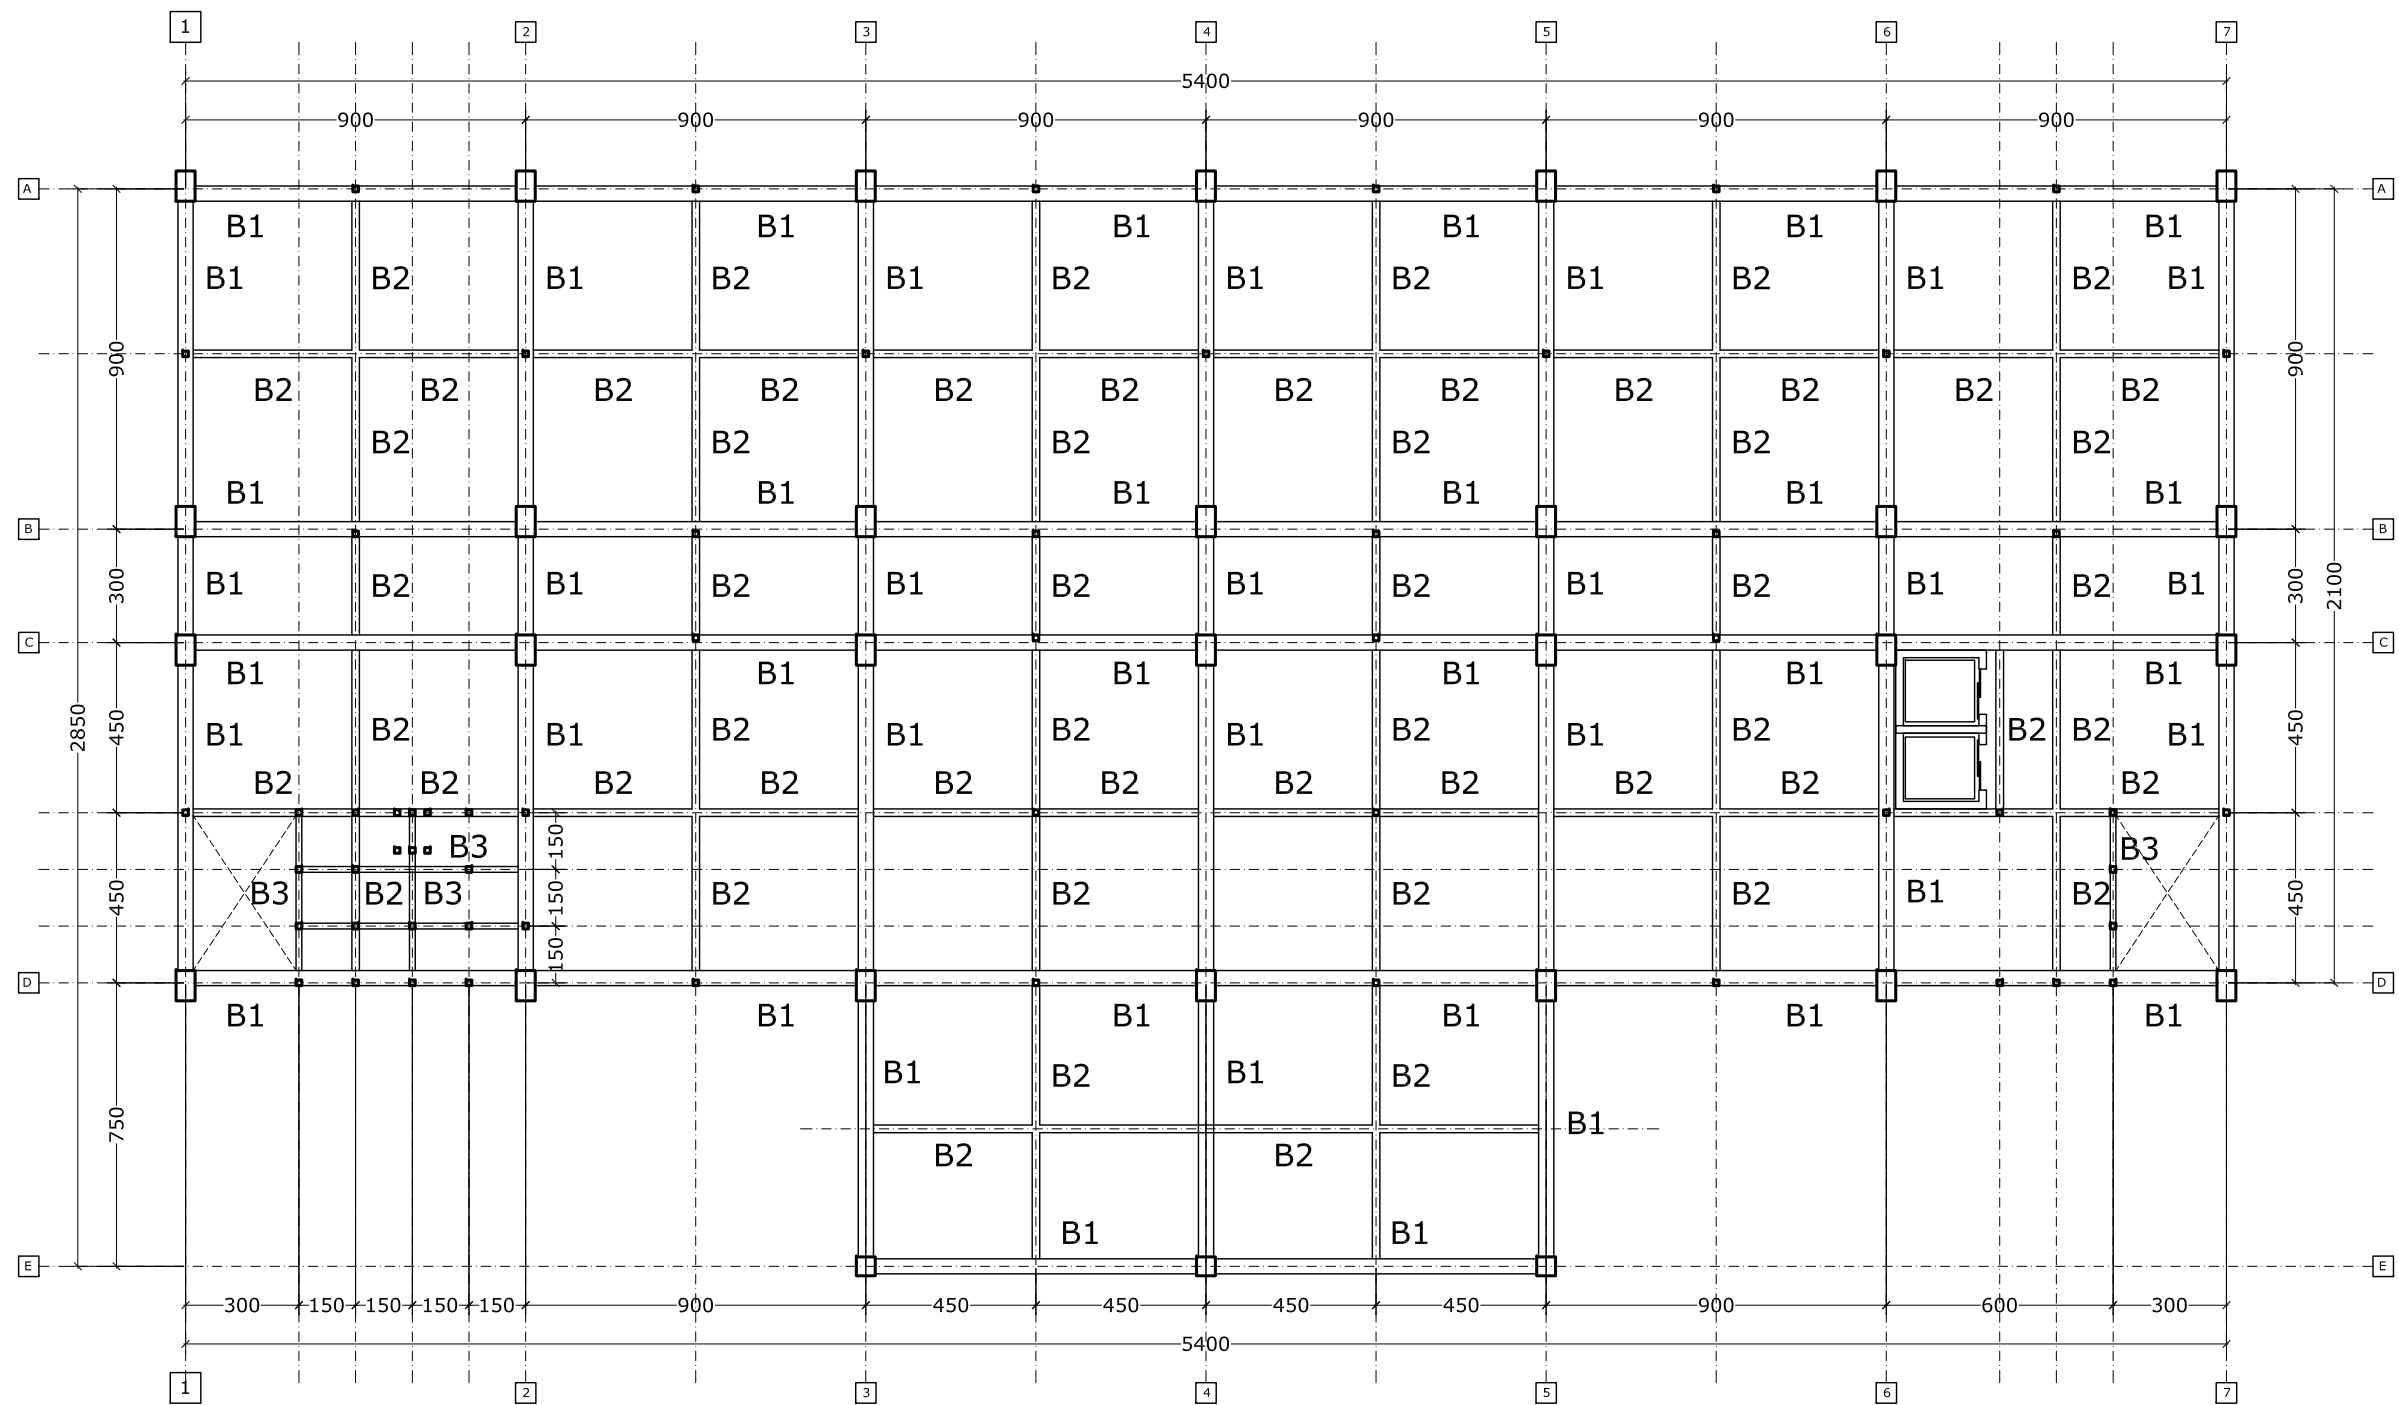


**RENCANA PEMBALOKAN LANTAI 2**  
SKALA 1 : 200

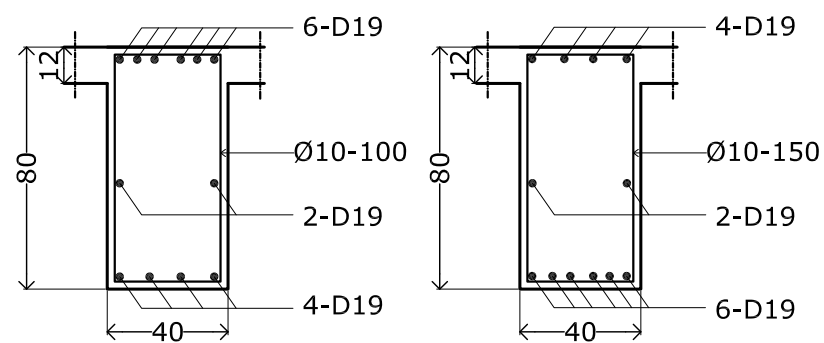


**PENULANGAN B1 (40/80)**  
SKALA 1 : 25

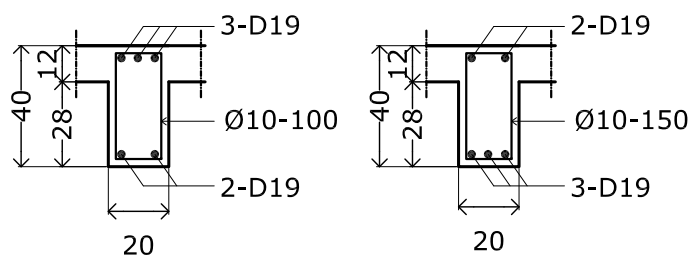

**PENULANGAN B2 (20/40)**  
SKALA 1 : 25

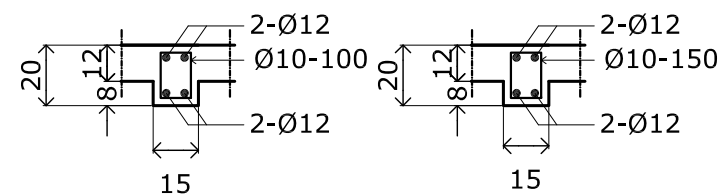

**PENULANGAN B3 (15/20)**  
SKALA 1 : 25

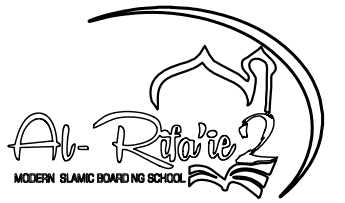

PONDOK PESANTREN AR RIFAIE 2  
Jl. raya Ketawang Gondanglegi - Kabupaten Malang

PEKERJAAN :

PERENCANAAN PEMBANGUNAN  
KAMPUS AL-RIFAIE AL-JAMIAH

LOKASI PEKERJAAN :

Jl. raya Ketawang Gondanglegi -  
Kabupaten Malang

PERENCANA :




| KETERANGAN GAMBAR                | SKALA   |
|----------------------------------|---------|
| - RENCANA PEMBALOKAN<br>LANTAI 2 | 1 : 200 |
| - DETAIL PENULANGAN              | 1 : 25  |

DI GAMBAR OLEH :


AHMAD ZUHDI, ST  
Arsitek

| KODE GAMBAR : | NO. GAMBAR : | JUMLAH LEMBAR : |
|---------------|--------------|-----------------|
| STR           | 29           | 38              |




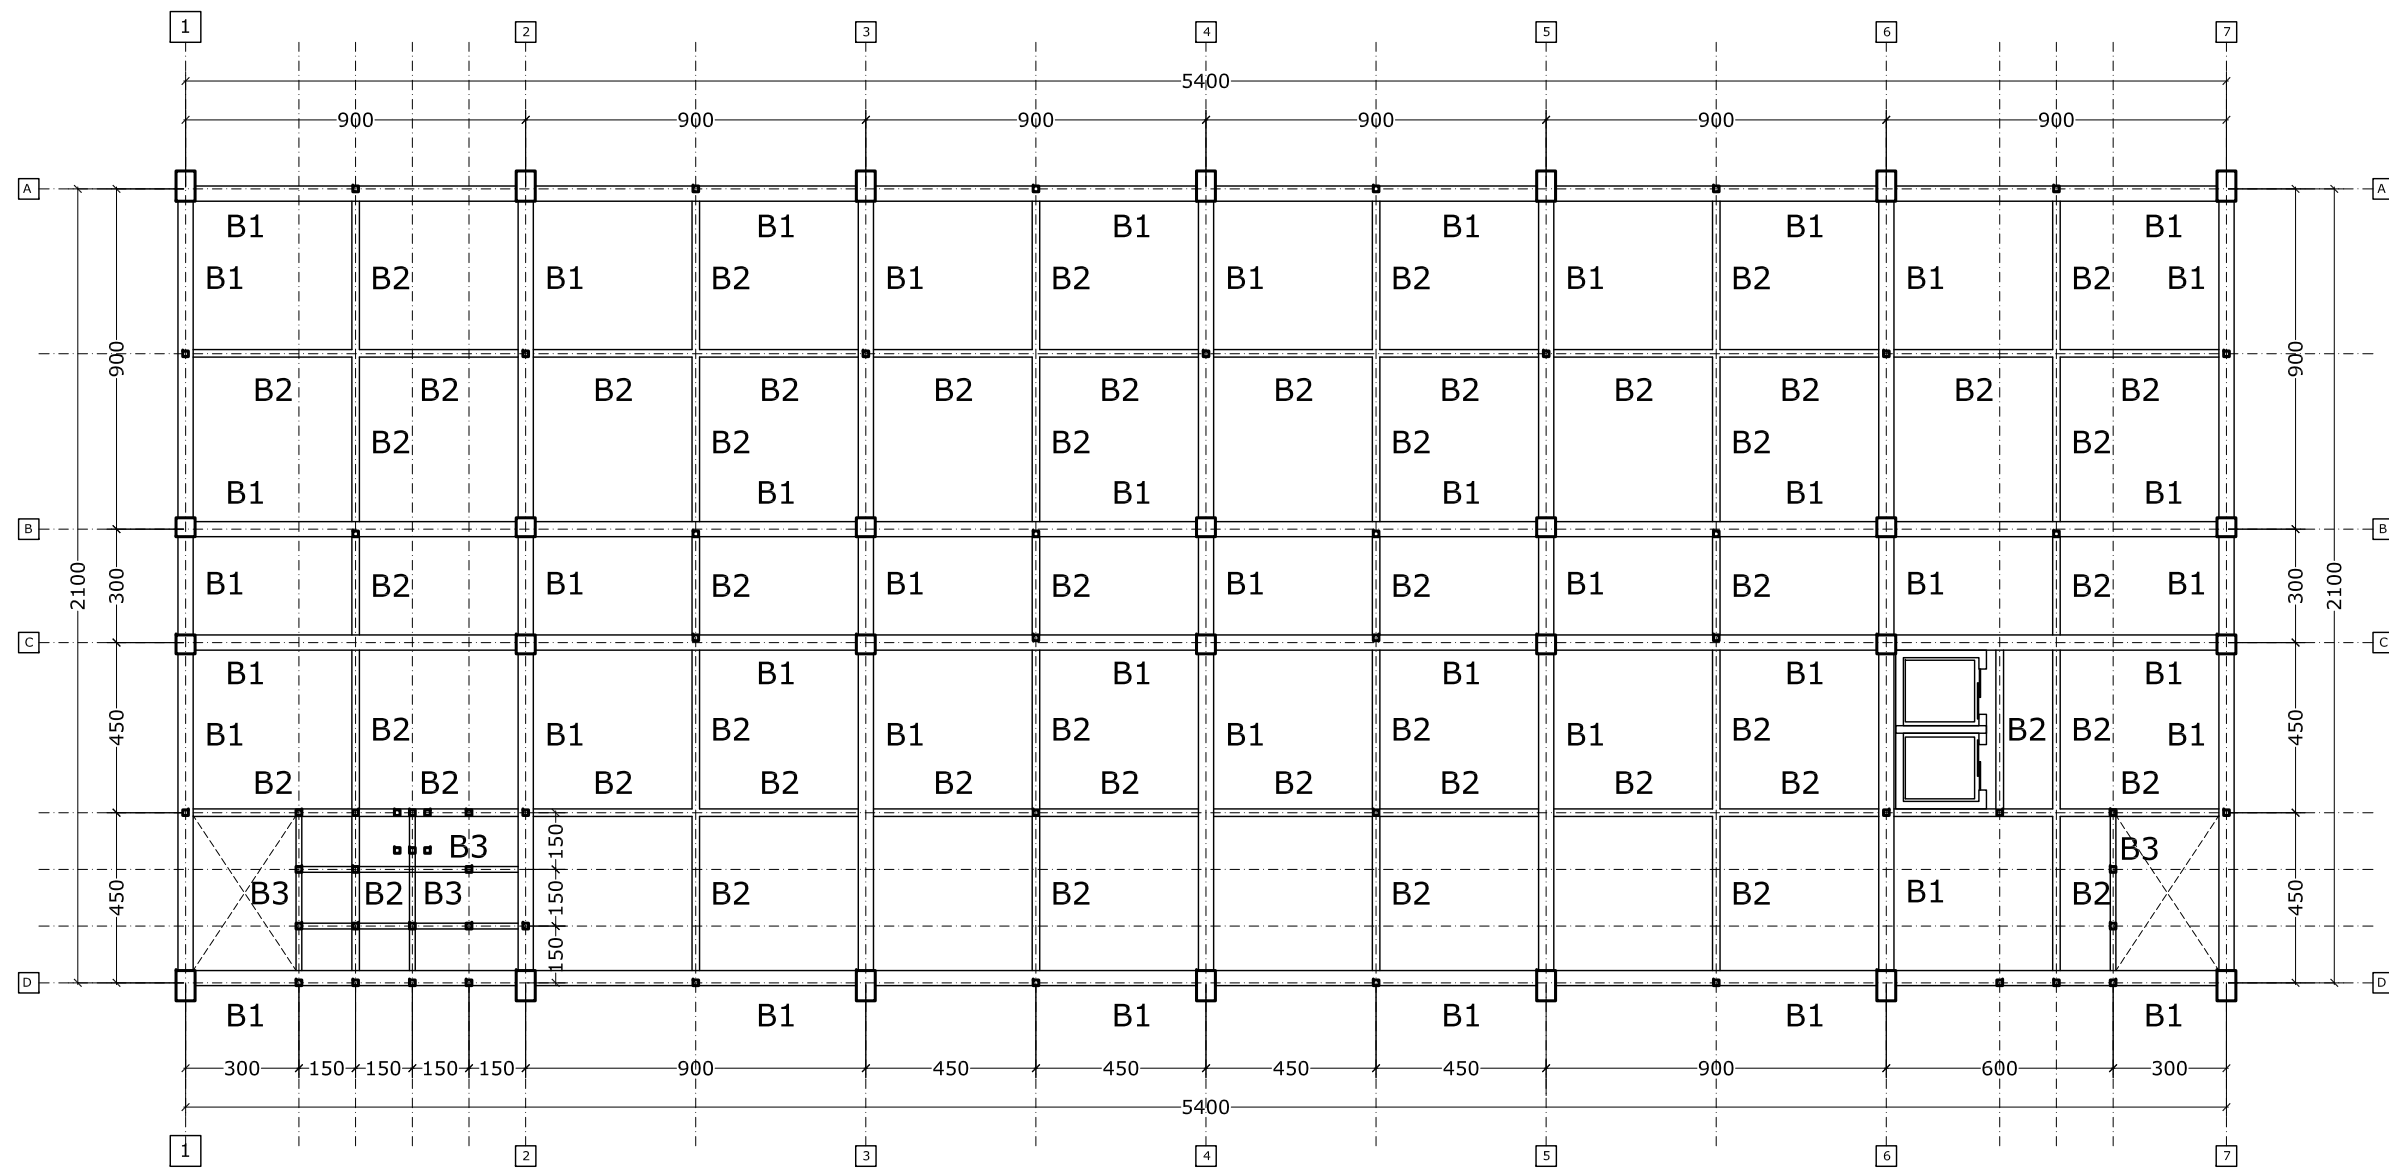


**RENCANA PEMBALOKAN LANTAI 3 DAN LANTAI 4**  
SKALA 1 : 200

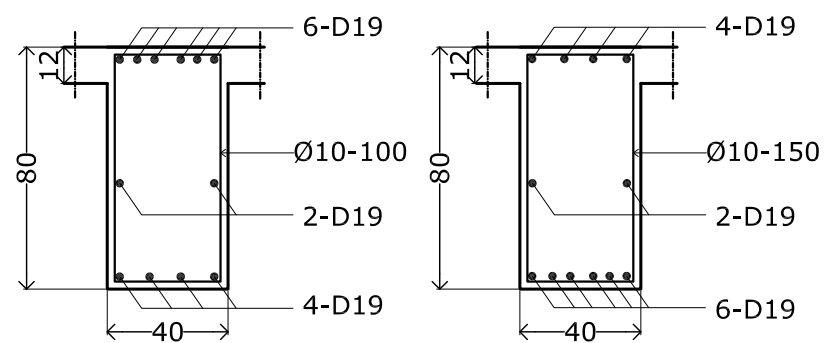

**PENULANGAN B1 (40/80)**  
SKALA 1 : 25

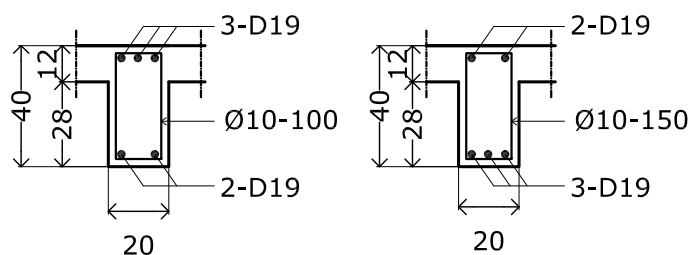

**PENULANGAN B2 (20/40)**  
SKALA 1 : 25

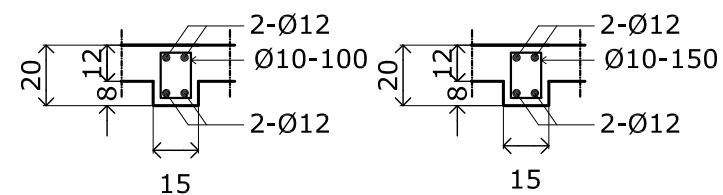

**PENULANGAN B3 (15/20)**  
SKALA 1 : 25



PONDOK PESANTREN AR RIFAIE 2  
Jl. raya Ketawang Gondanglegi - Kabupaten Malang

PEKERJAAN :

PERENCANAAN PEMBANGUNAN  
KAMPUS AL-RIFAIE AL-JAMIAH

LOKASI PEKERJAAN :

Jl. raya Ketawang Gondanglegi -  
Kabupaten Malang

PERENCANA :



| KETERANGAN GAMBAR                             | SKALA   |
|-----------------------------------------------|---------|
| - RENCANA PEMBALOKAN<br>LANTAI 3 DAN LANTAI 4 | 1 : 200 |
| - DETAIL PENULANGAN                           | 1 : 25  |

DI GAMBAR OLEH :

AHMAD ZUHDI, ST  
Arsitek

| KODE GAMBAR : | NO. GAMBAR : | JUMLAH LEMBAR : |
|---------------|--------------|-----------------|
| STR           | 30           | 38              |





PONDOK PESANTREN AR RIFAIE 2  
Jl. raya Ketawang Gondanglegi - Kabupaten Malang

PEKERJAAN :

PERENCANAAN PEMBANGUNAN  
KAMPUS AL-RIFAIE AL-JAMIAH

LOKASI PEKERJAAN :

Jl. raya Ketawang Gondanglegi -  
Kabupaten Malang

PERENCANA :




**YONA STUDIO**  
architecture design and landscape  
studio : Perum Jovo Grand K-134 Malang  
email : yonastudio2018@gmail.com  
phone : 085102117152

| KETERANGAN GAMBAR                | SKALA   |
|----------------------------------|---------|
| - RENCANA PEMBALOKAN<br>LANTAI 2 | 1 : 200 |
| - DETAIL PENULANGAN              | 1 : 25  |

DI GAMBAR OLEH :

AHMAD ZUHDI, ST  
Arsitek

| KODE GAMBAR : | NO. GAMBAR : | JUMLAH LEMBAR : |
|---------------|--------------|-----------------|
| STR           | 31           | 38              |

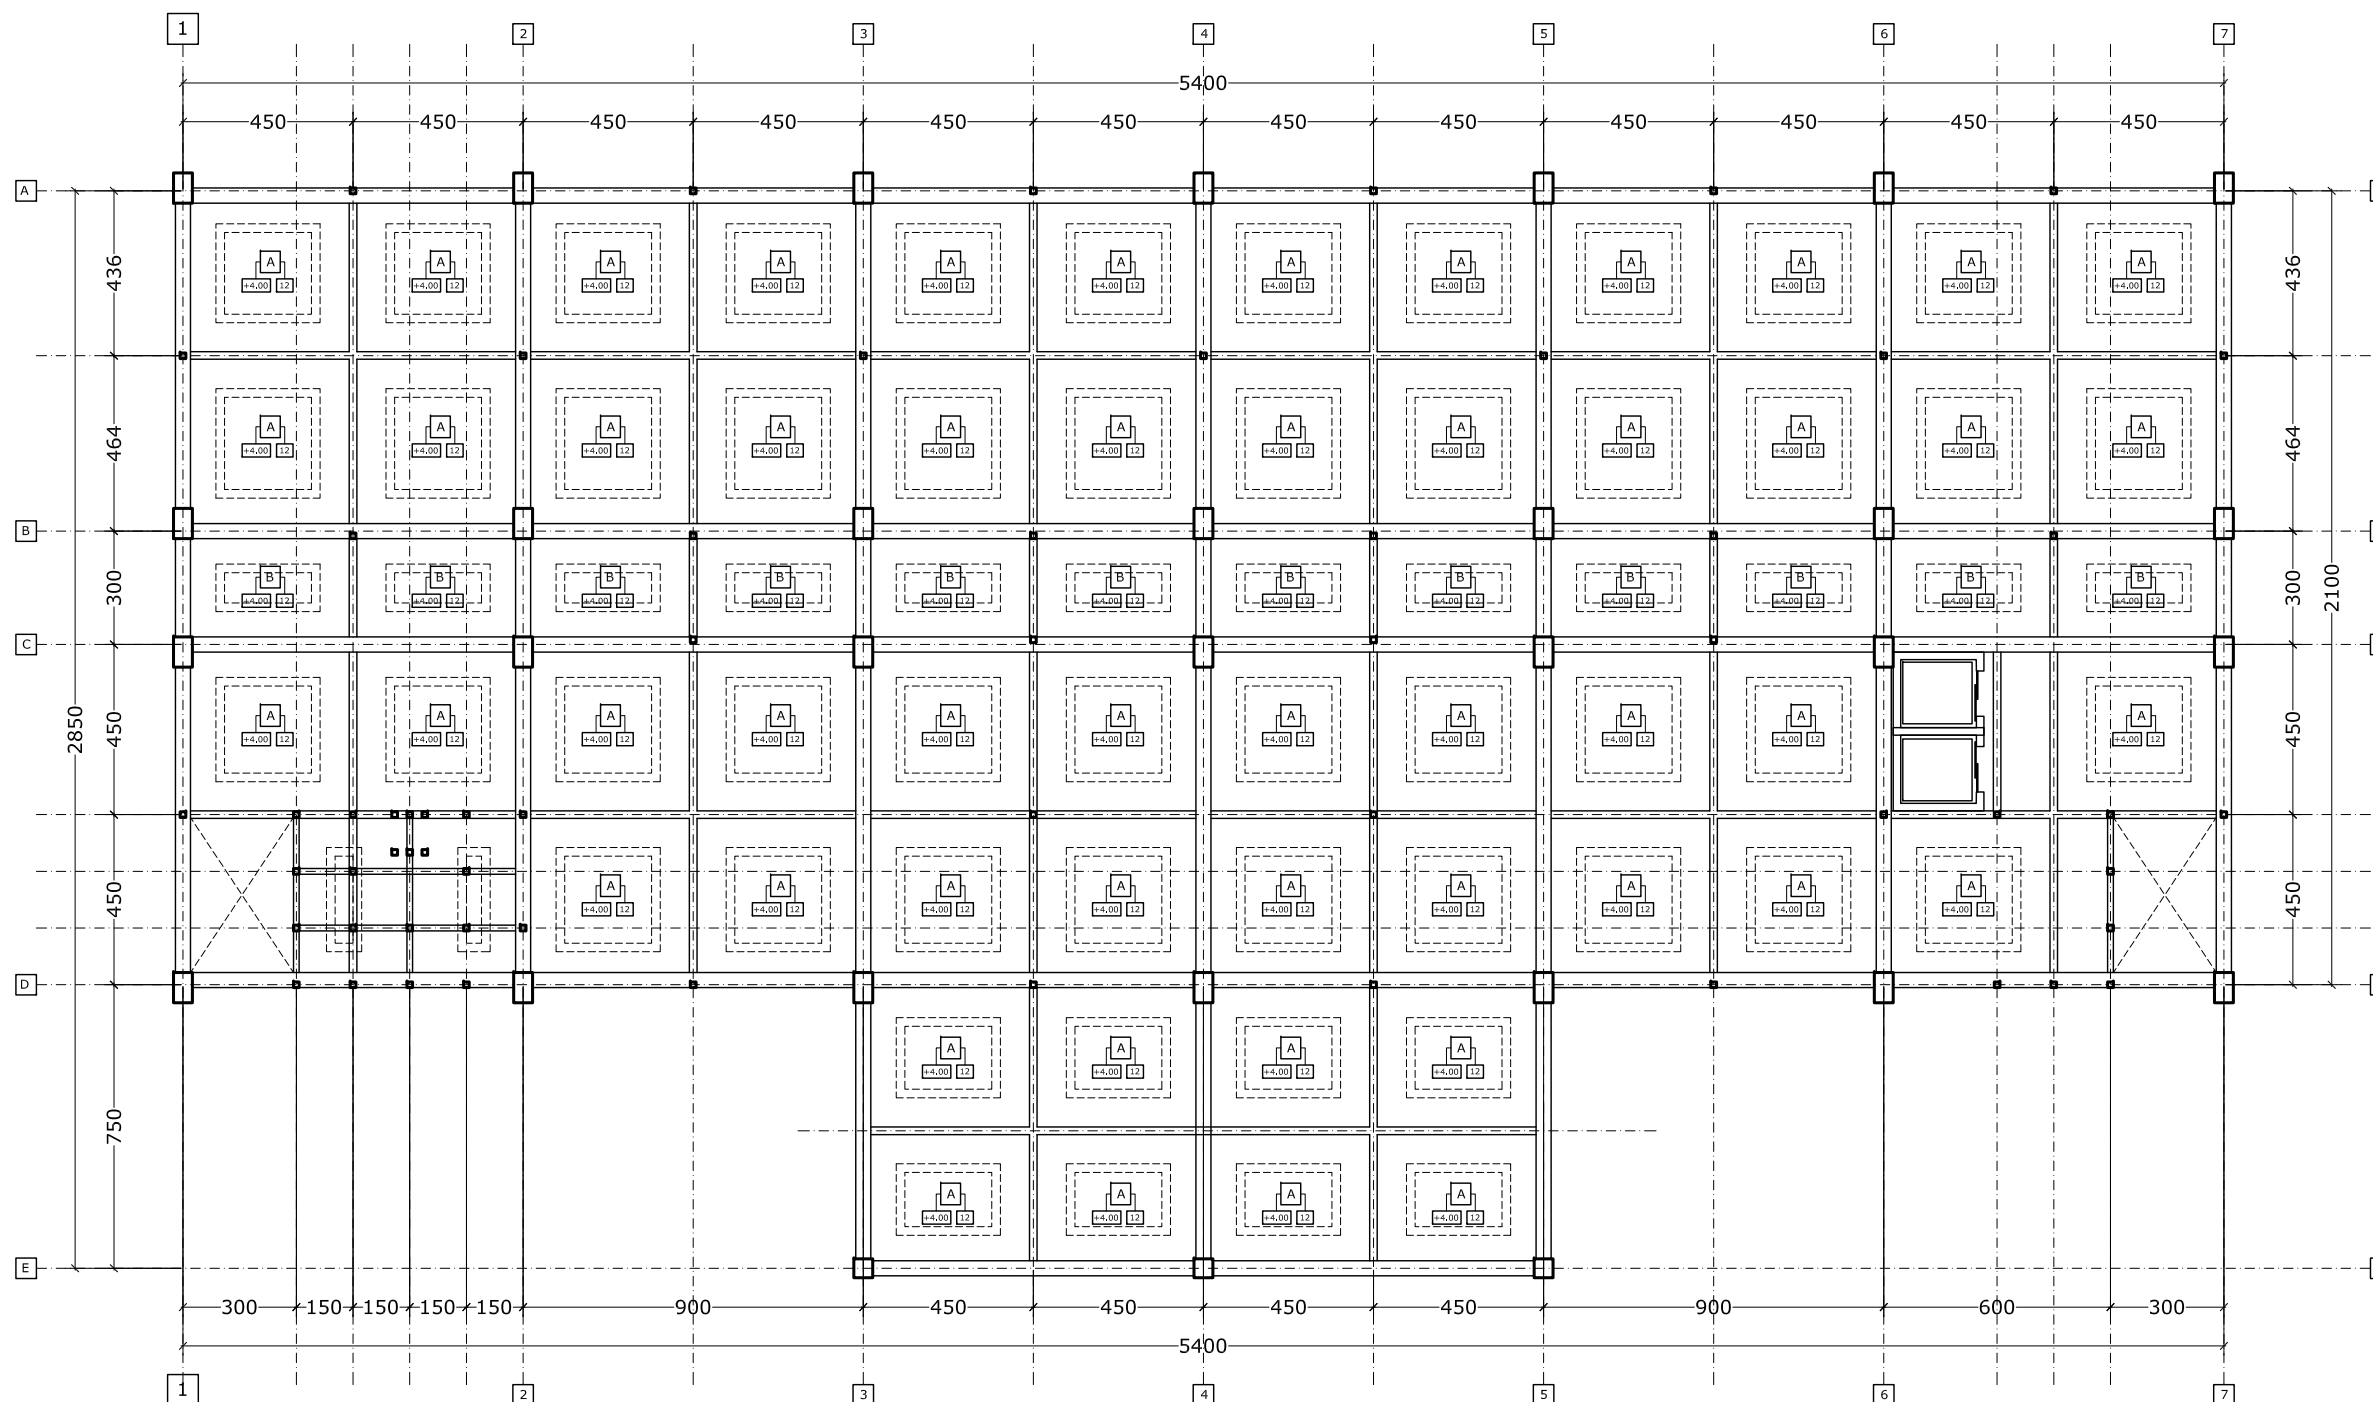

 **RENCANA PLAT LANTAI 2**  
SKALA 1 : 200



PONDOK PESANTREN AR RIFAIE 2  
Jl. raya Ketawang Gondanglegi - Kabupaten Malang

PEKERJAAN :

PERENCANAAN PEMBANGUNAN  
KAMPUS AL-RIFAIE AL-JAMIAH


LOKASI PEKERJAAN :

Jl. raya Ketawang Gondanglegi -  
Kabupaten Malang

PERENCANA :



| KETERANGAN GAMBAR                             | SKALA   |
|-----------------------------------------------|---------|
| - RENCANA PEMBALOKAN<br>LANTAI 3 DAN LANTAI 4 | 1 : 200 |
| - DETAIL PENULANGAN                           | 1 : 25  |

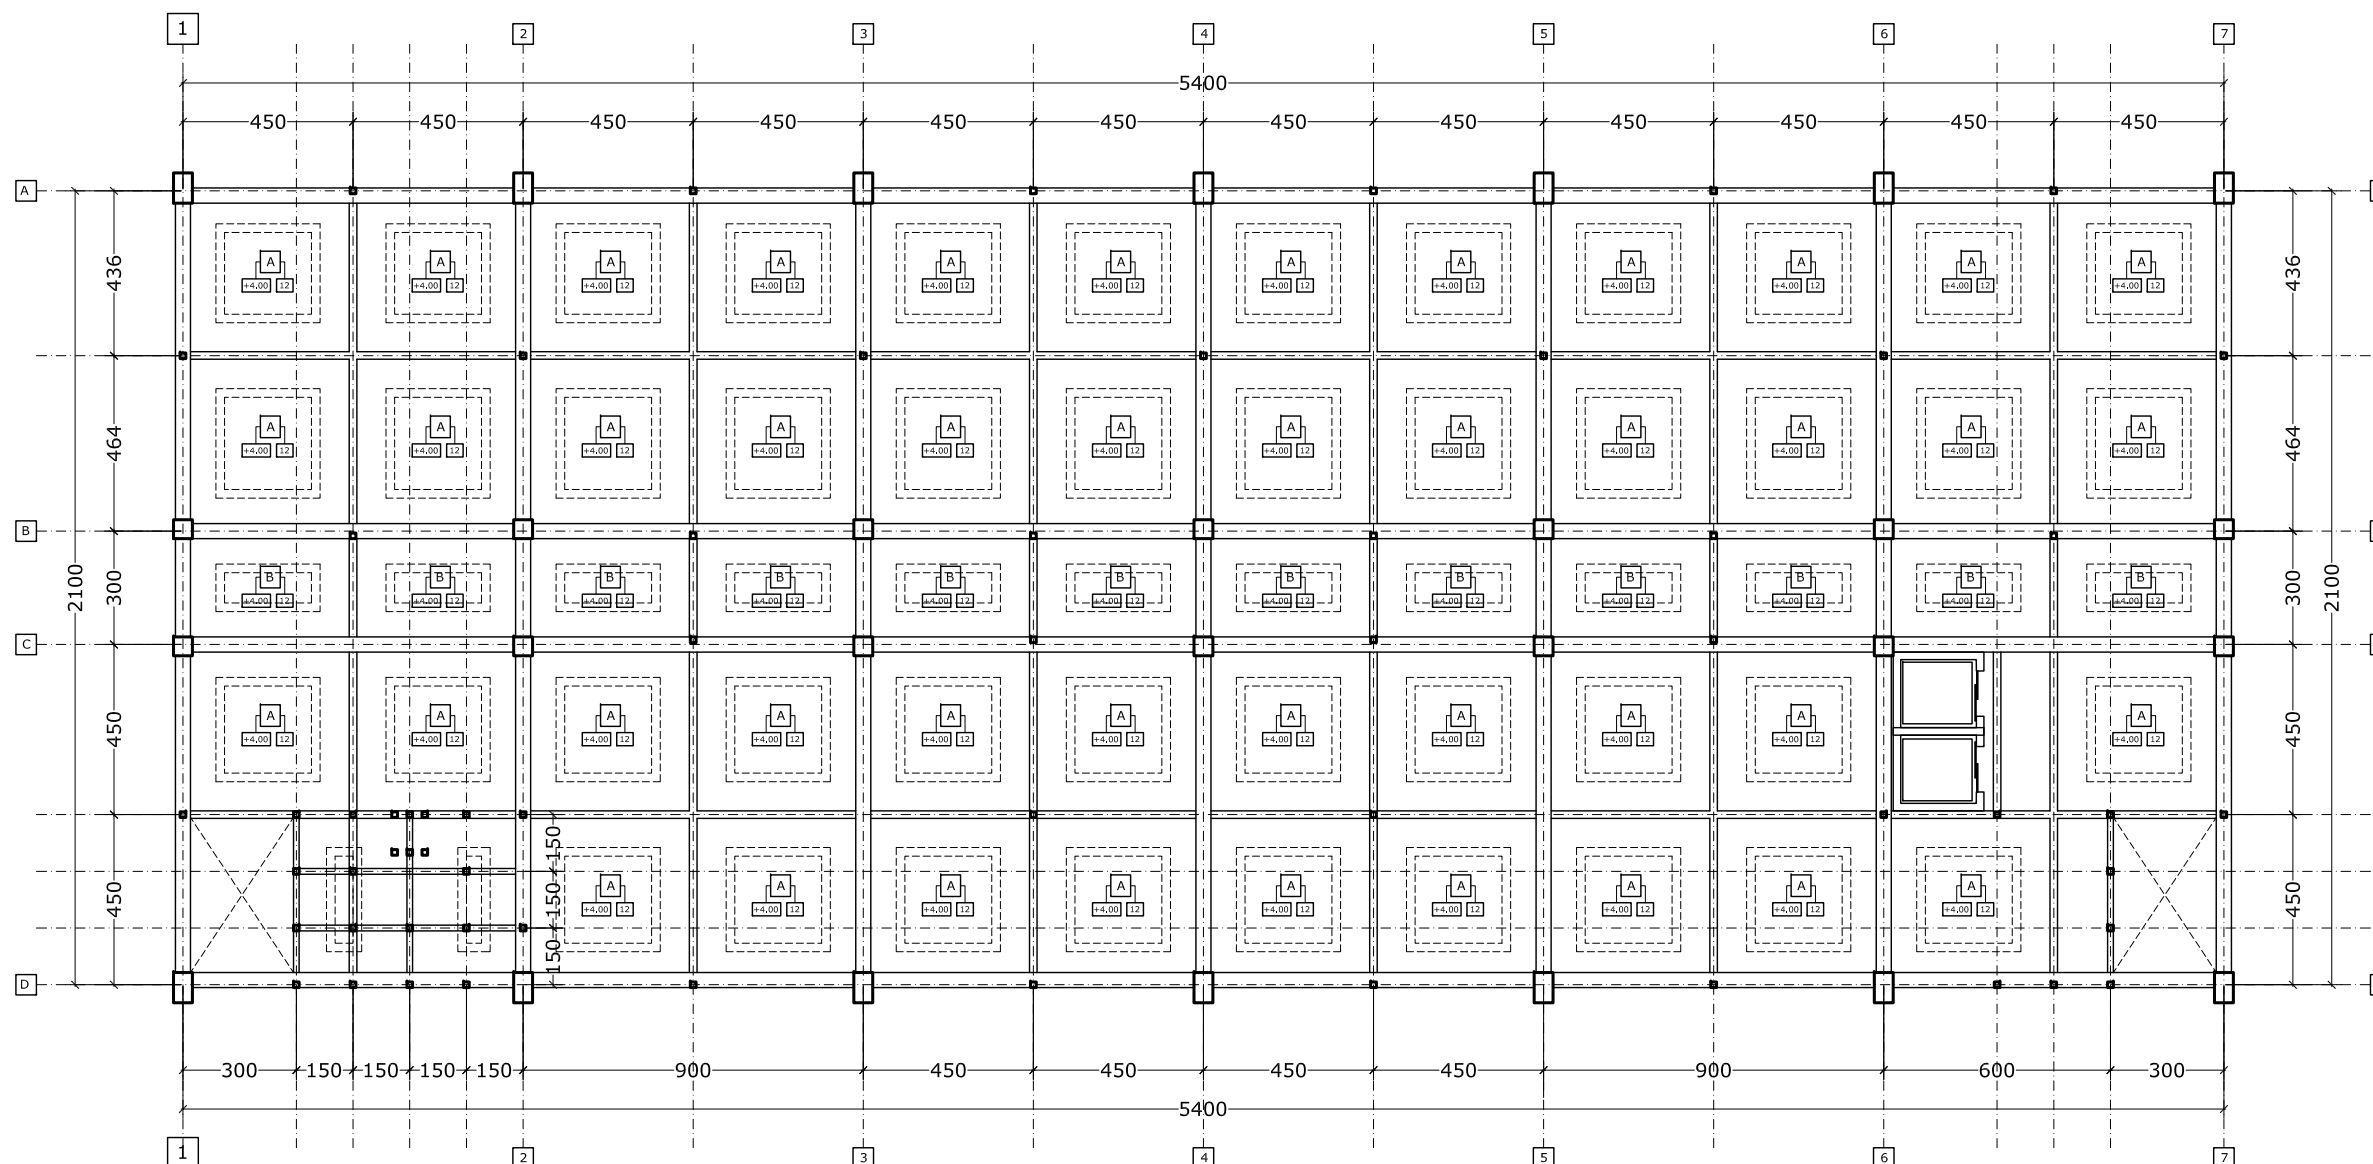

 RENCANA PLAT LANTAI 3 DAN LANTAI 4  
SKALA 1 : 200

DI GAMBAR OLEH :

AHMAD ZUHDI, ST  
Arsitek

KODE GAMBAR : NO. GAMBAR : JUMLAH LEMBAR :

STR 32 38



PEKERJAAN :

## PERENCANAAN PEMBANGUNAN KAMPUS AL-RIFAIE AL-JAMIAH

LOKASI PEKERJAAN :

Jl. raya Ketawang Gondanglegi -  
Kabupaten Malang

PERENCANA :




|                   |        |
|-------------------|--------|
| KETERANGAN GAMBAR | SKALA  |
| - DENAH LANTAI 1  | 1 : 20 |


DI GAMBAR OLEH :

AHMAD ZUHDI, ST  
Arsitek


|               |              |                 |
|---------------|--------------|-----------------|
| KODE GAMBAR : | NO. GAMBAR : | JUMLAH LEMBAR : |
| PLMB          | 33           | 38              |

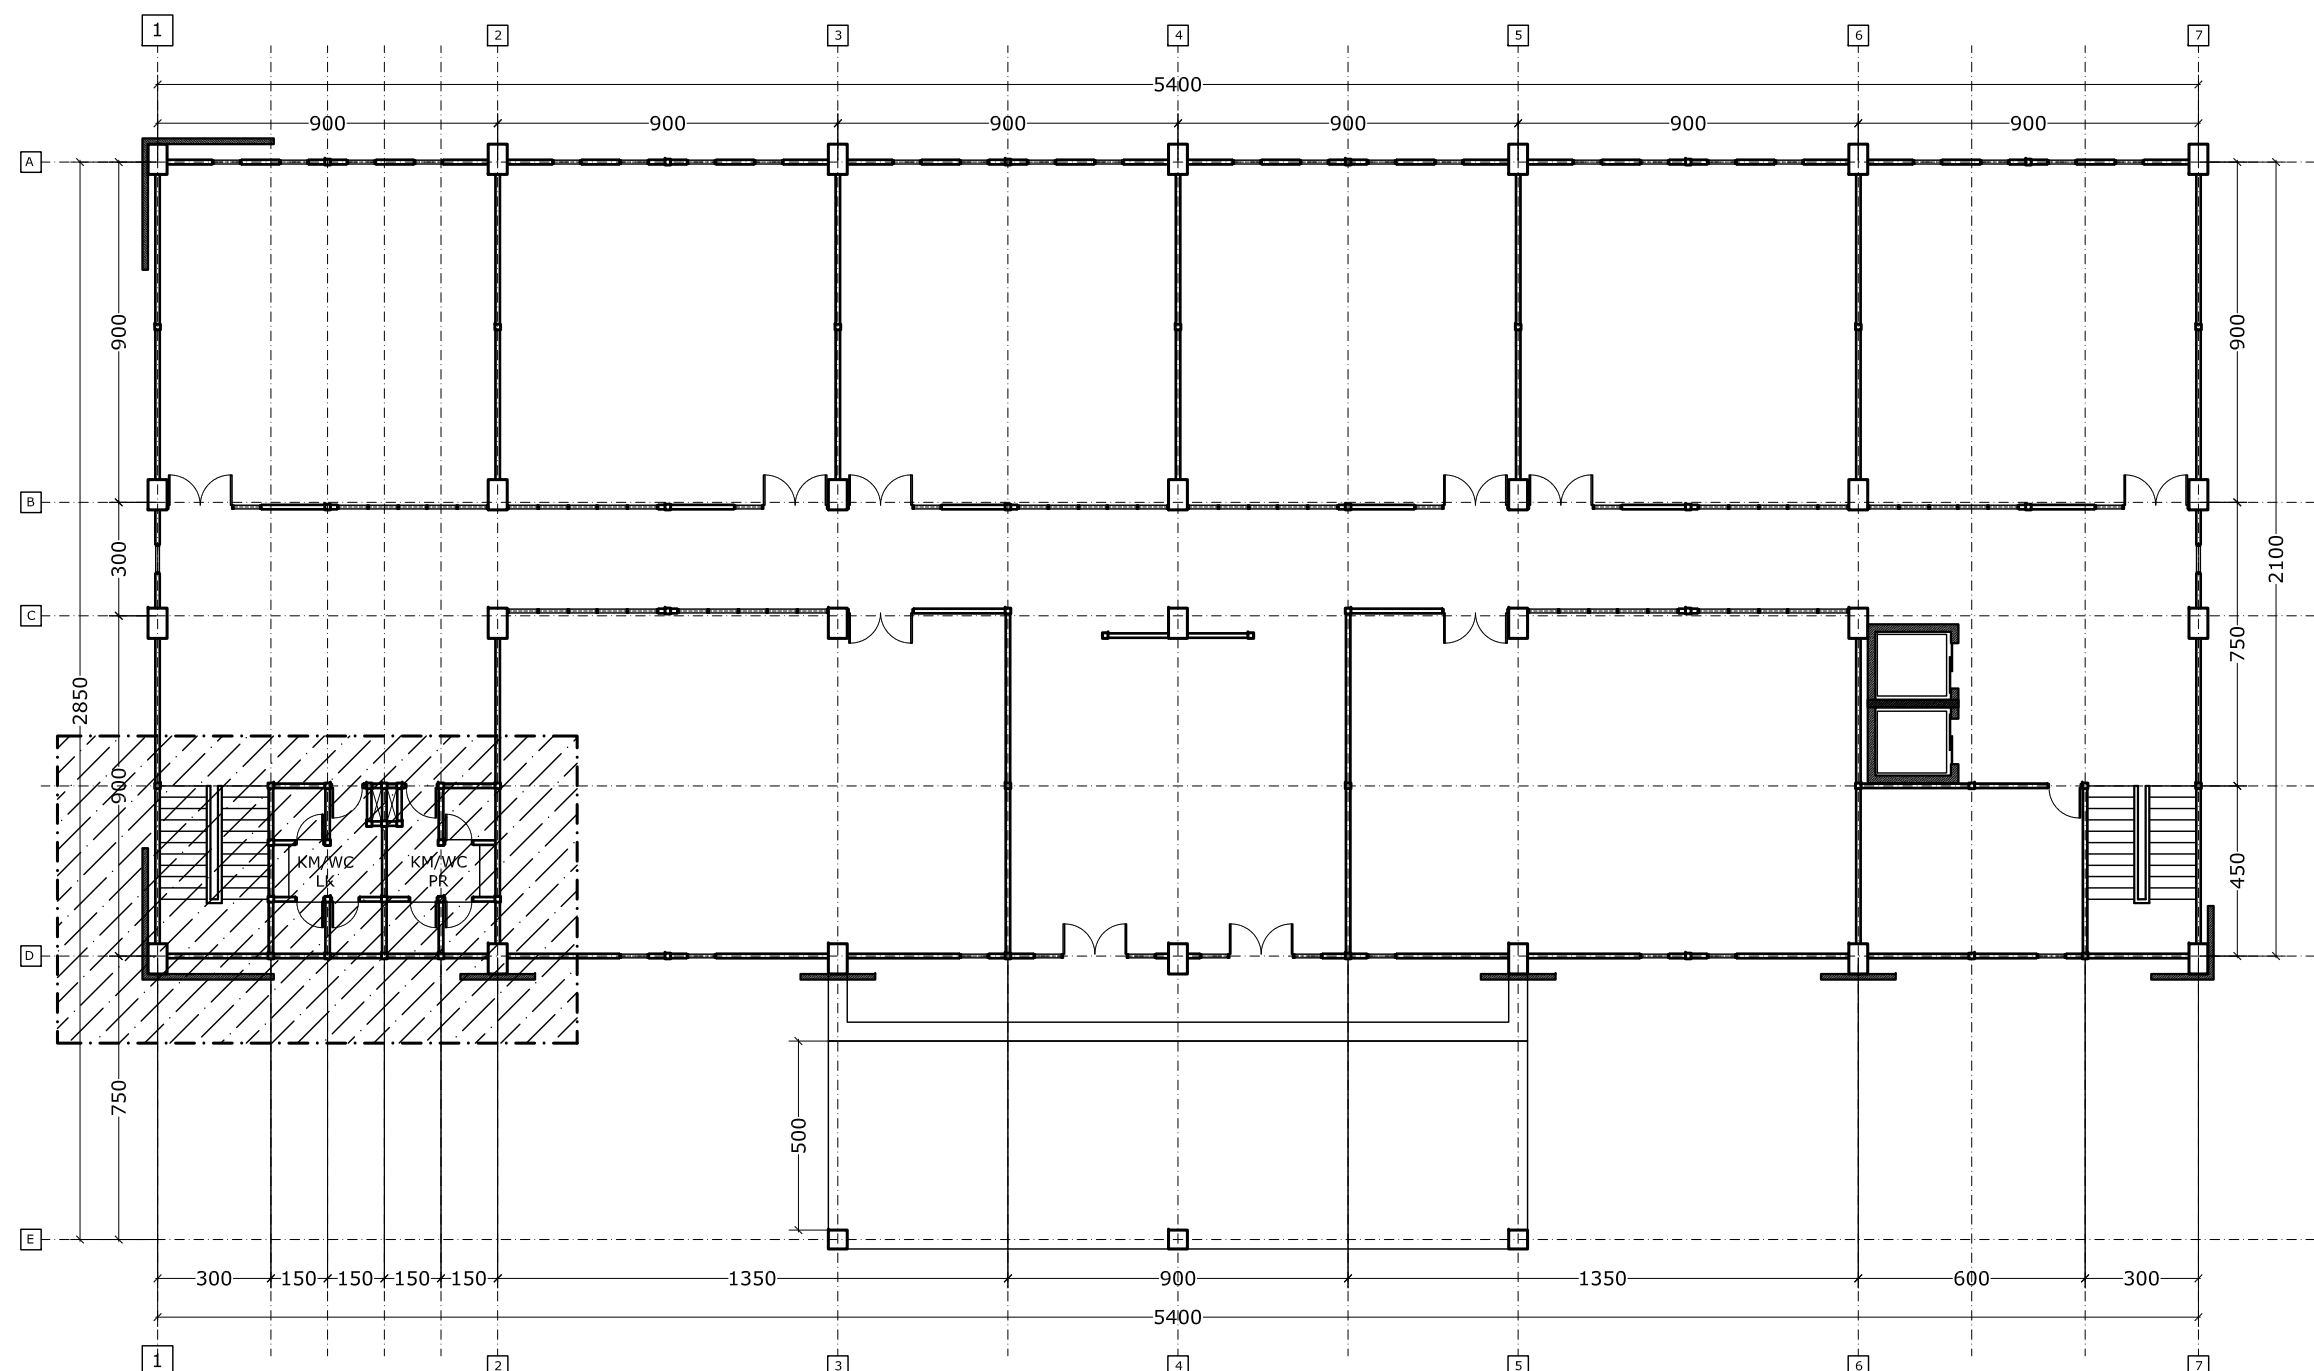

 **KEYPLAN KAMAR MANDI / WC**  
SKALA 1 : 200

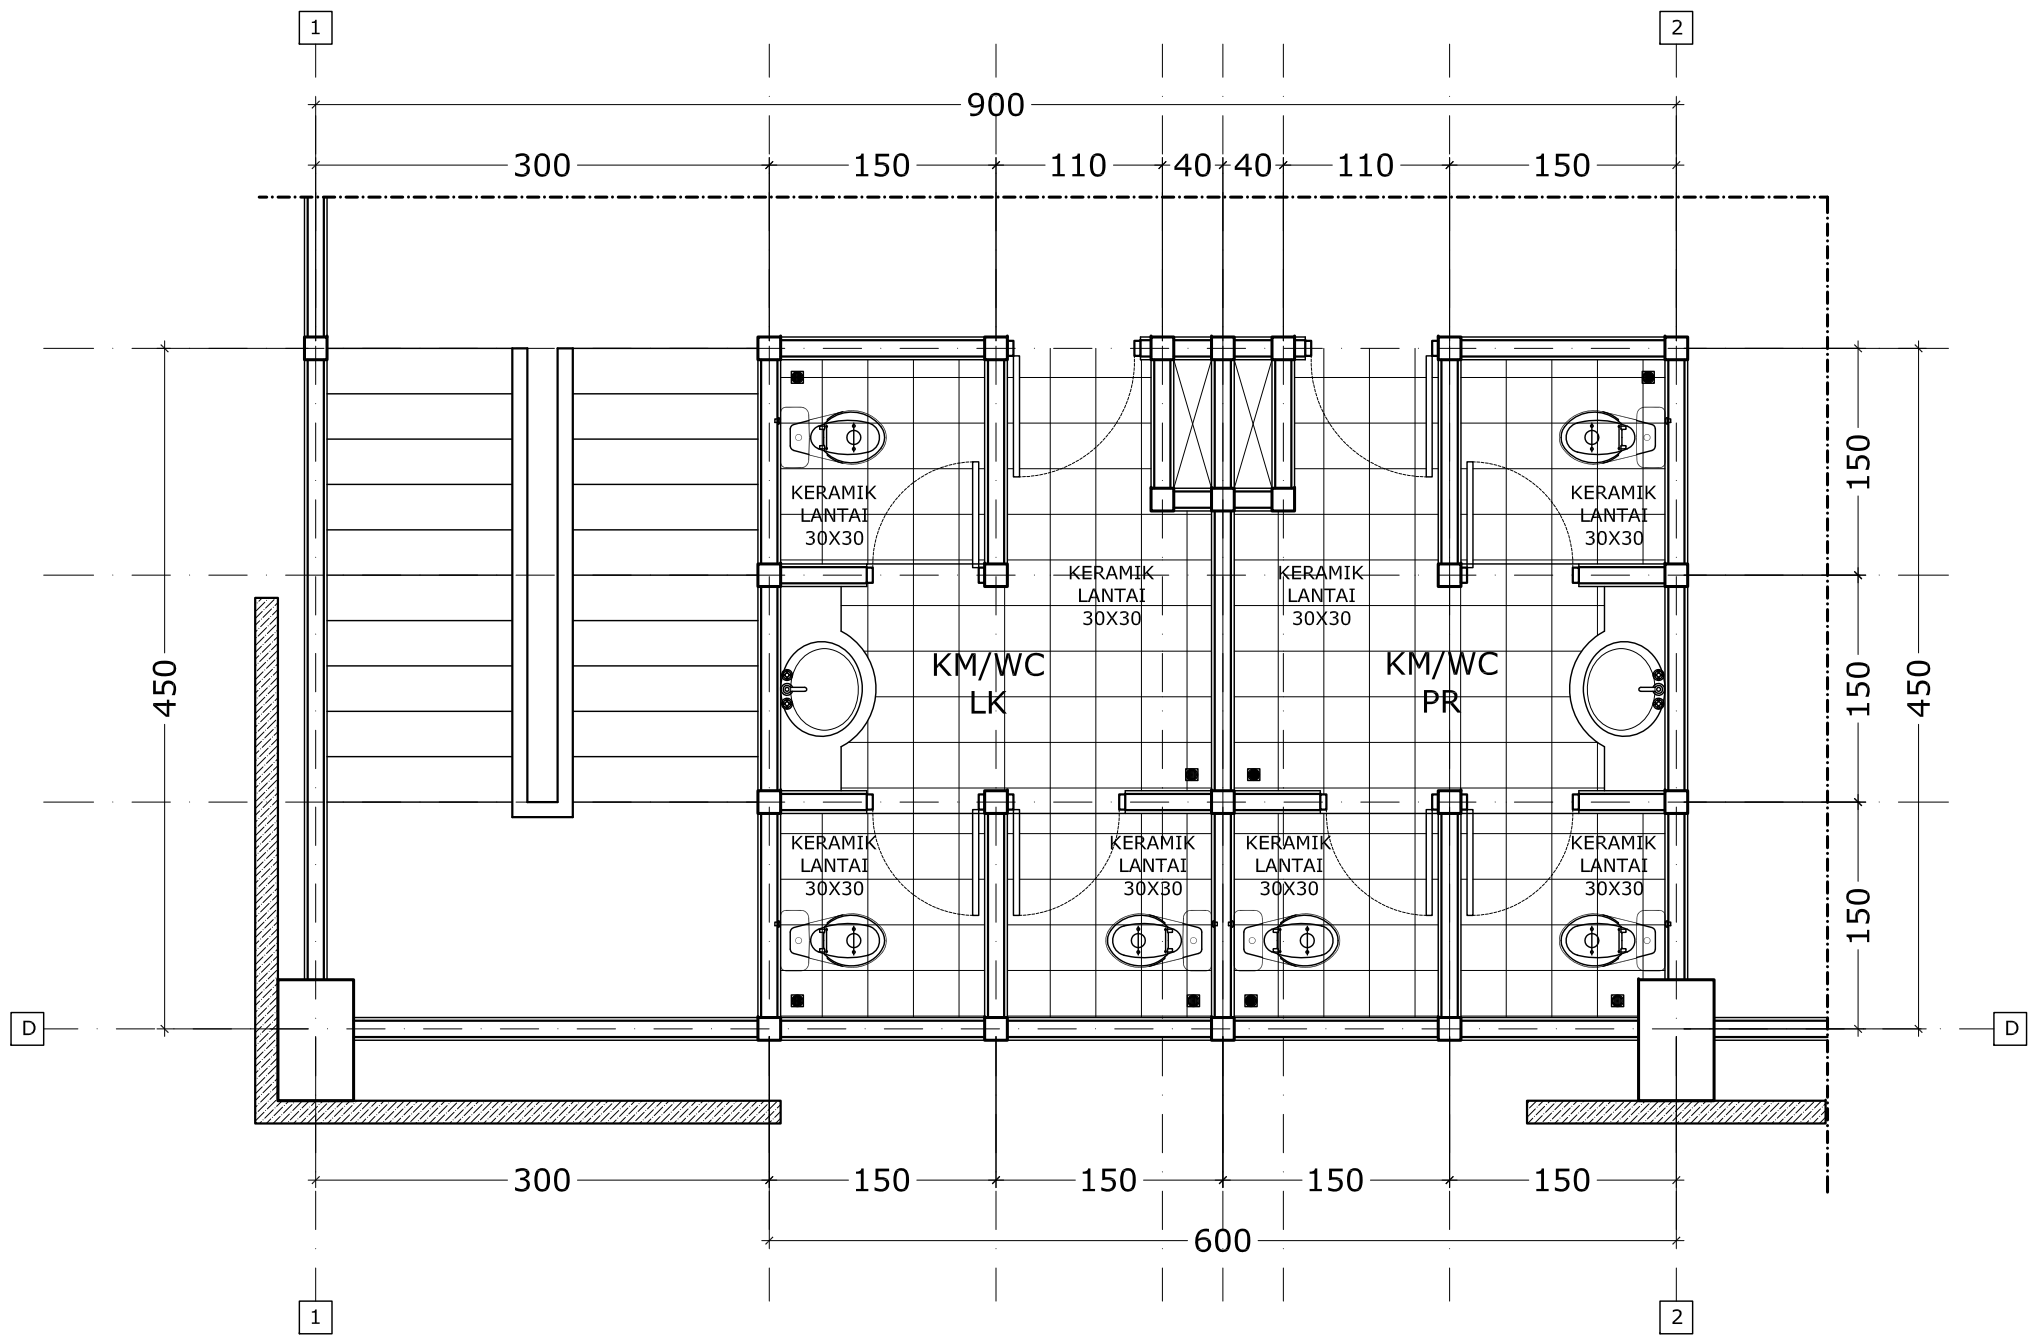

 **DENAH KAMAR MANDI / WC LANTAI 1 - LANTAI 4**  
SKALA 1 : 50

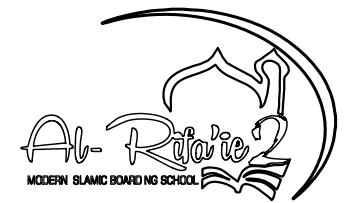

PONDOK PESANTREN AR RIFAIE 2  
Jl. raya Ketawang Gondanglegi - Kabupaten Malang

PEKERJAAN :

PERENCANAAN PEMBANGUNAN  
KAMPUS AL-RIFAIE AL-JAMIAH

LOKASI PEKERJAAN :

Jl. raya Ketawang Gondanglegi -  
Kabupaten Malang

PERENCANA :




| KETERANGAN GAMBAR                               | SKALA  |
|-------------------------------------------------|--------|
| - DENAH KAMAR MANDI / WC<br>LANTAI 1 - LANTAI 4 | 1 : 50 |

DI GAMBAR OLEH :

AHMAD ZUHDI, ST  
Arsitek

| KODE GAMBAR : | NO. GAMBAR : | JUMLAH LEMBAR : |
|---------------|--------------|-----------------|
| ARS           | 34           | 38              |

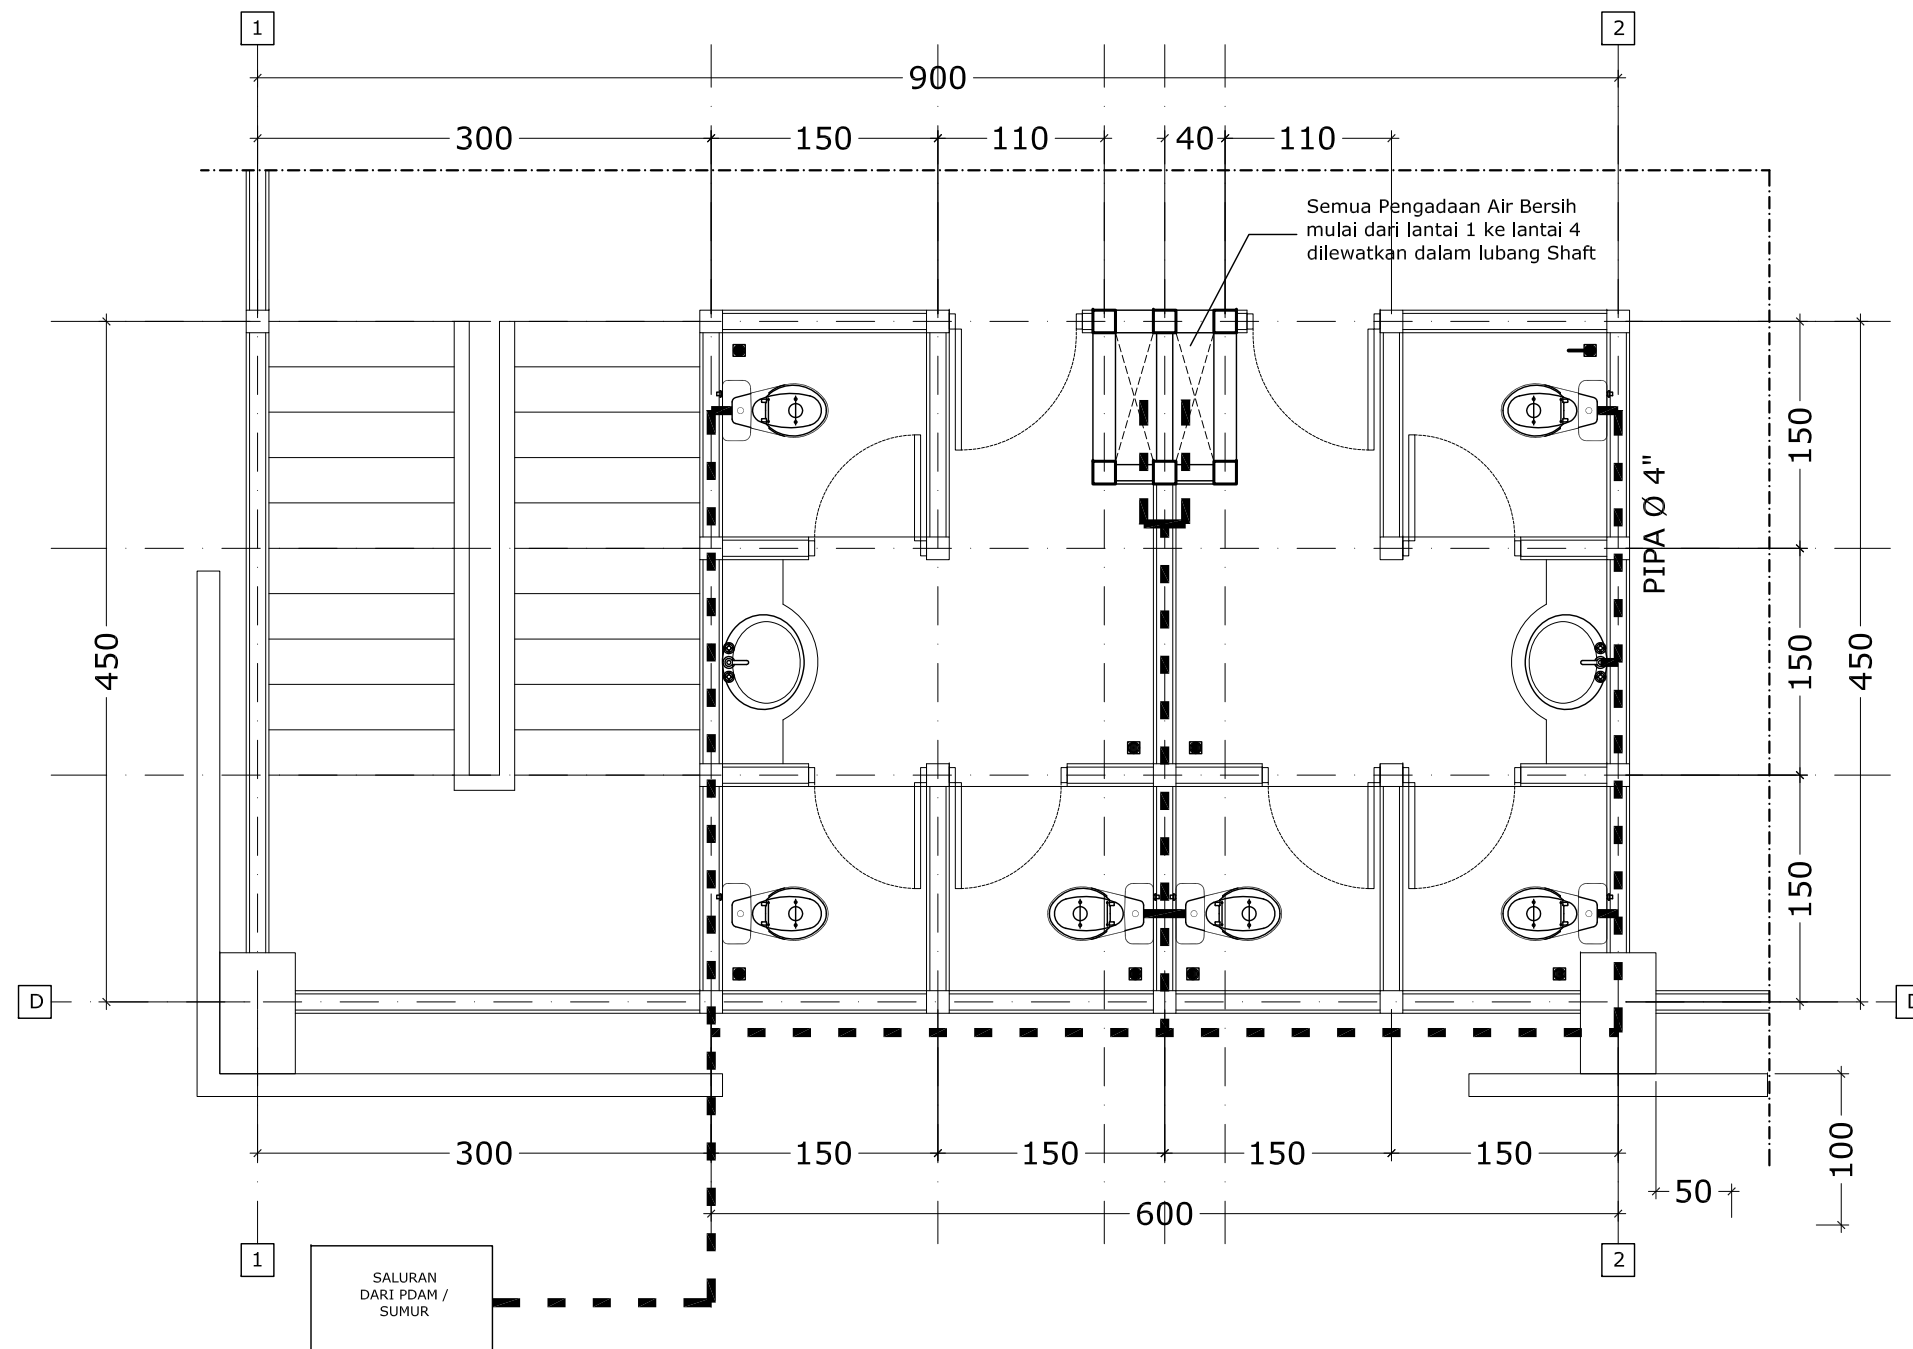

PONDOK PESANTREN AR RIFAIE 2  
Jl. raya Ketawang Gondanglegi - Kabupaten Malang

PEKERJAAN :

PERENCANAAN PEMBANGUNAN  
KAMPUS AL-RIFAIE AL-JAMIAH

LOKASI PEKERJAAN :

Jl. raya Ketawang Gondanglegi -  
Kabupaten Malang

PERENCANA :



KETERANGAN GAMBAR

- INSTALASI AIR BERSIH

SKALA

1 : 50

DI GAMBAR OLEH :

AHMAD ZUHDI, ST  
Arsitek

KODE GAMBAR : NO. GAMBAR : JUMLAH LEMBAR :

ARS 35 38



PEKERJAAN :

## PERENCANAAN PEMBANGUNAN KAMPUS AL-RIFAIE AL-JAMIAH


LOKASI PEKERJAAN :

Jl. raya Ketawang Gondanglegi -  
Kabupaten Malang

PERENCANA :



|                       |        |
|-----------------------|--------|
| KETERANGAN GAMBAR     | SKALA  |
| - INSTALASI AIR KOTOR | 1 : 50 |

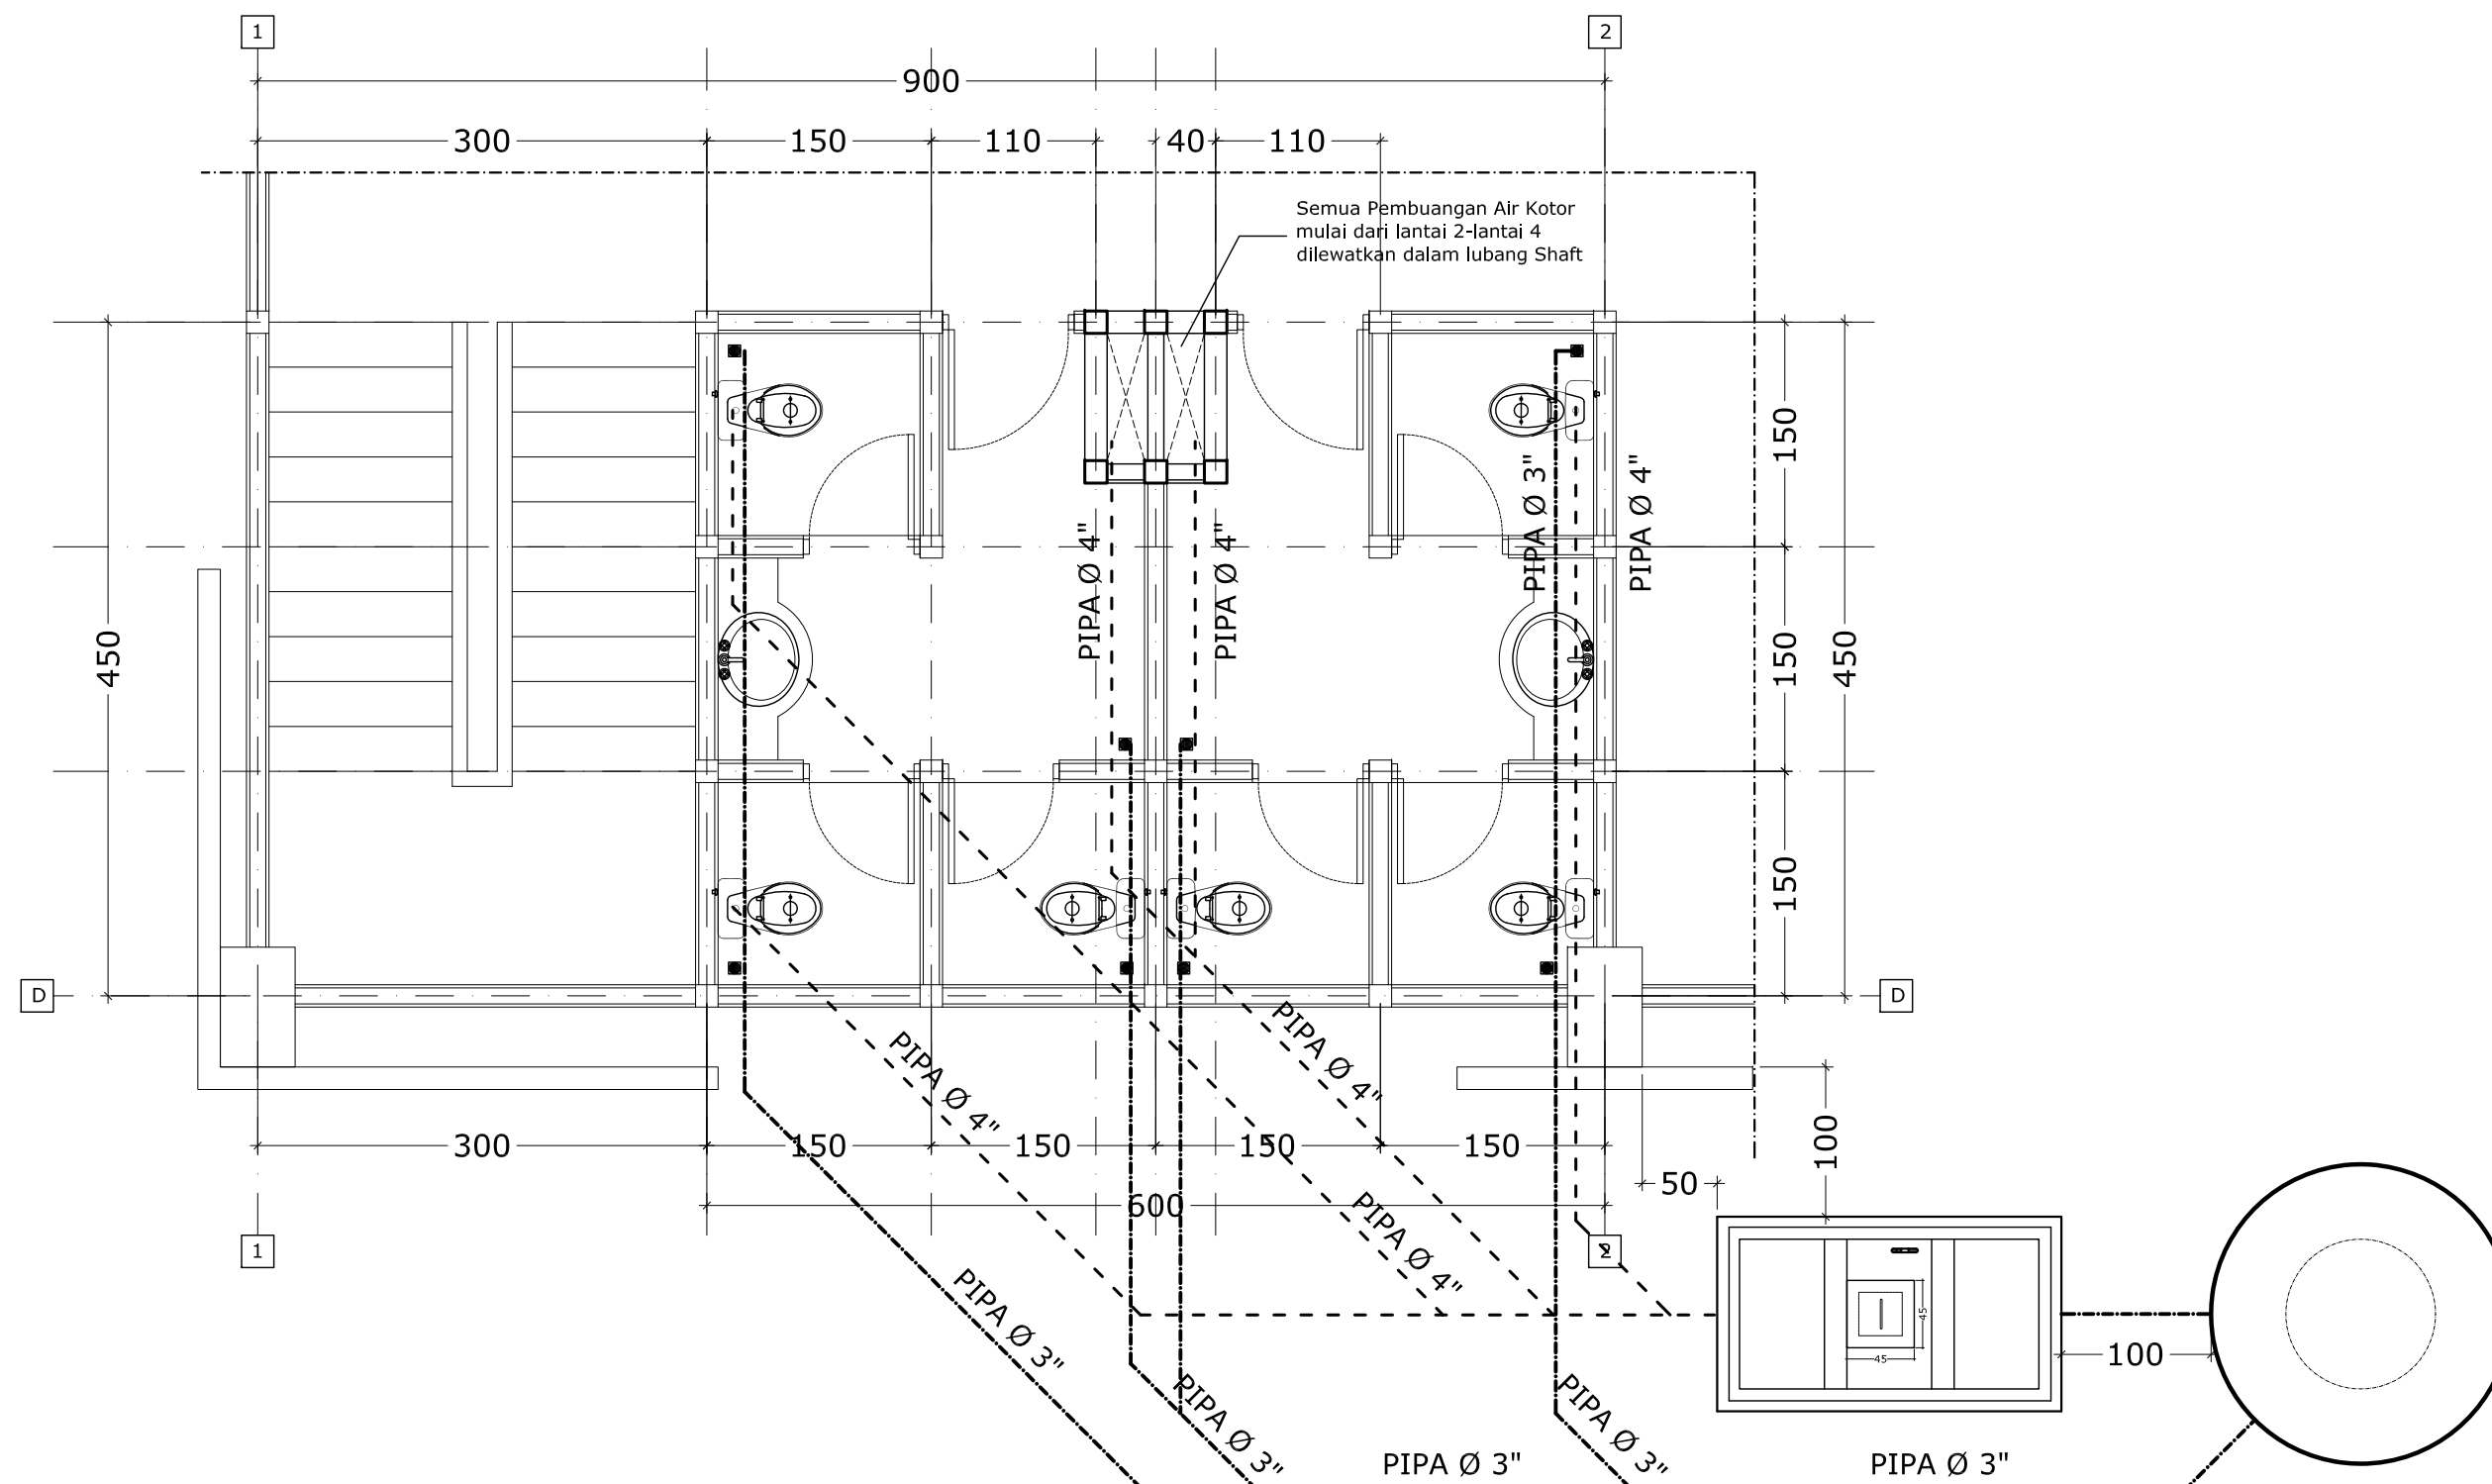

 **INSTALASI AIR KOTOR**  
SKALA 1 : 50


----- = PIPA AIR KOTOR FLOORDRAIN (PVC Ø 3")

— — — — — = PIPA AIR KOTOR WC (PVC Ø 4")


|                                                                       |              |                 |
|-----------------------------------------------------------------------|--------------|-----------------|
| DI GAMBAR OLEH :                                                      |              |                 |
| <p style="text-align: center;"><u>AHMAD ZUHDI, ST</u><br/>Arsitek</p> |              |                 |
| KODE GAMBAR :                                                         | NO. GAMBAR : | JUMLAH LEMBAR : |
| ARS                                                                   | 36           | 38              |




| KETERANGAN GAMBAR  | SKALA  |
|--------------------|--------|
| - DENAH SEPTICTANK | 1 : 25 |
| - POTONGAN - A     | 1 : 25 |
| - POTONGAN - B     | 1 : 25 |

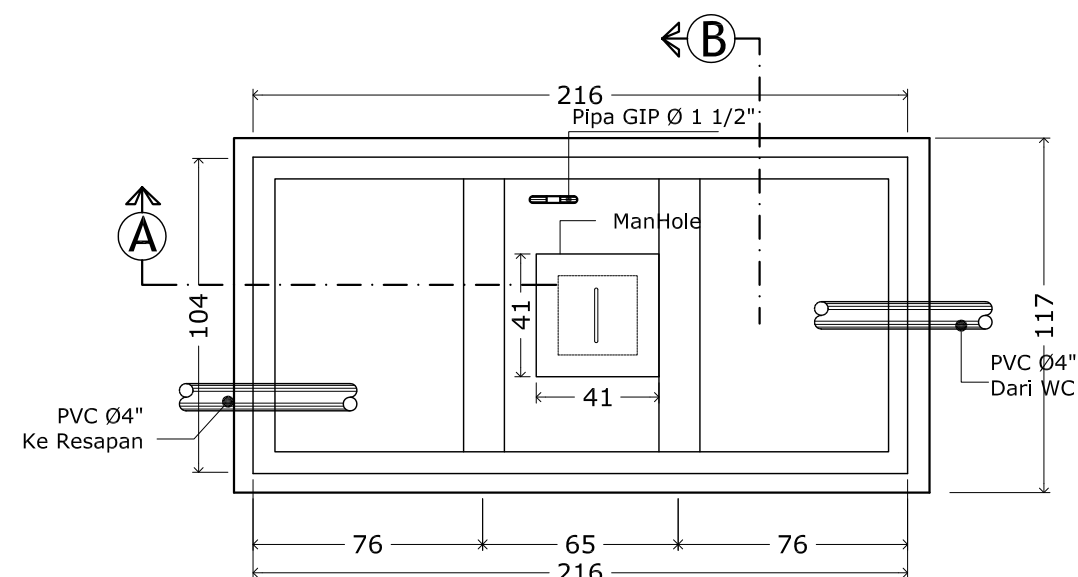

**DENAH SEPTICTANK**  
SKALA 1 : 25

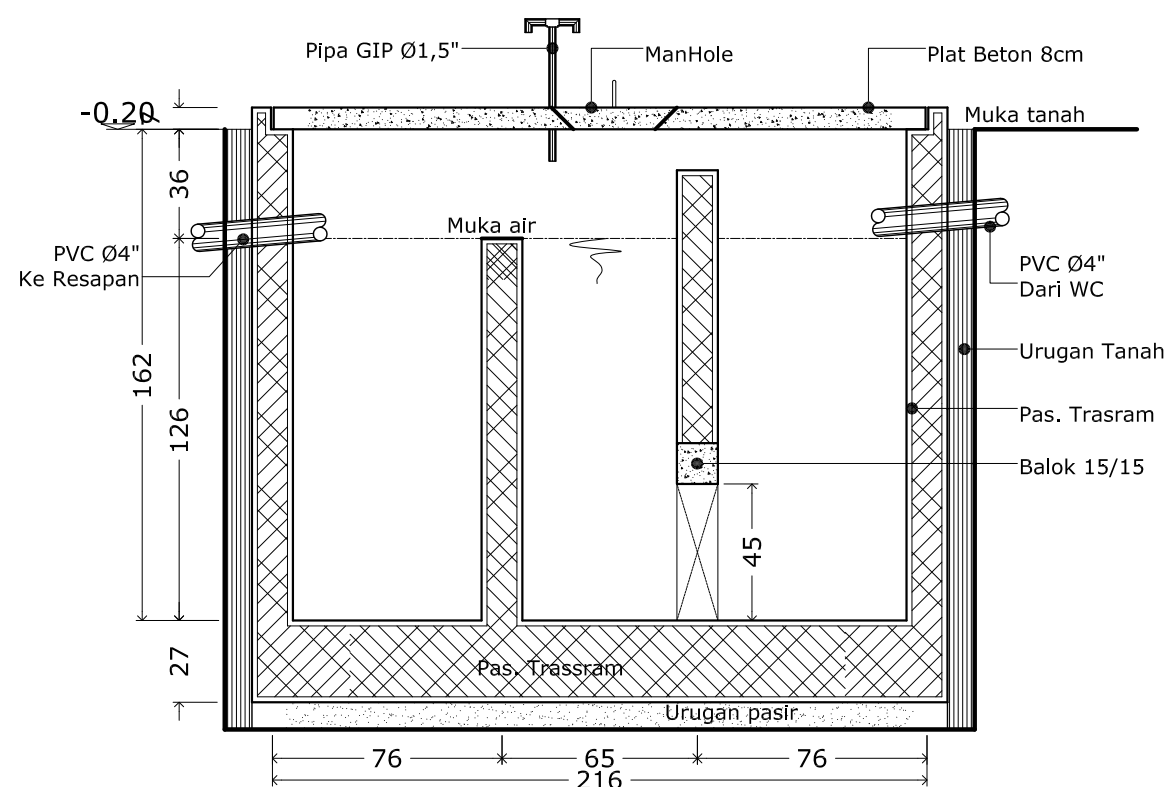

**POTONGAN - A**  
SKALA 1 : 25

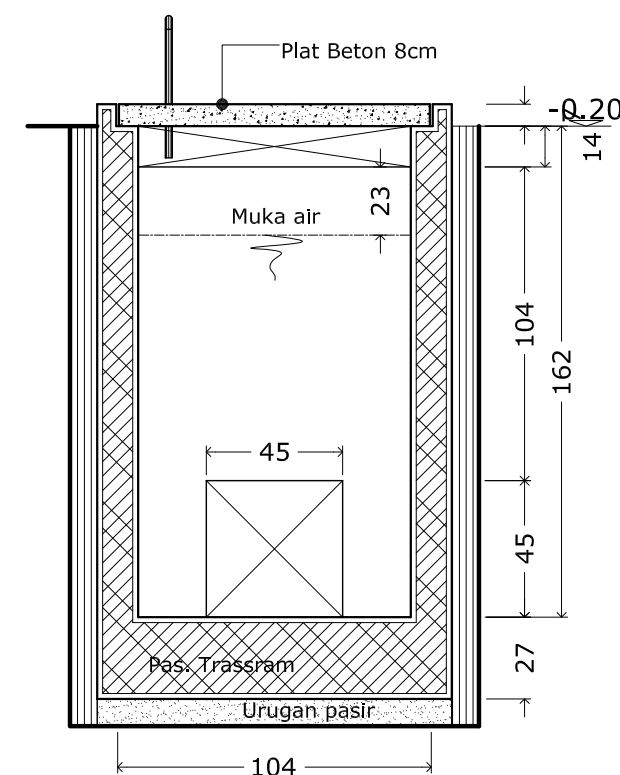


**POTONGAN - B**  
SKALA 1 : 25


DI GAMBAR OLEH :

AHMAD ZUHDI, ST  
Arsitek

| KODE GAMBAR : | NO. GAMBAR : | JUMLAH LEMBAR : |
|---------------|--------------|-----------------|
|               | 37           | 38              |

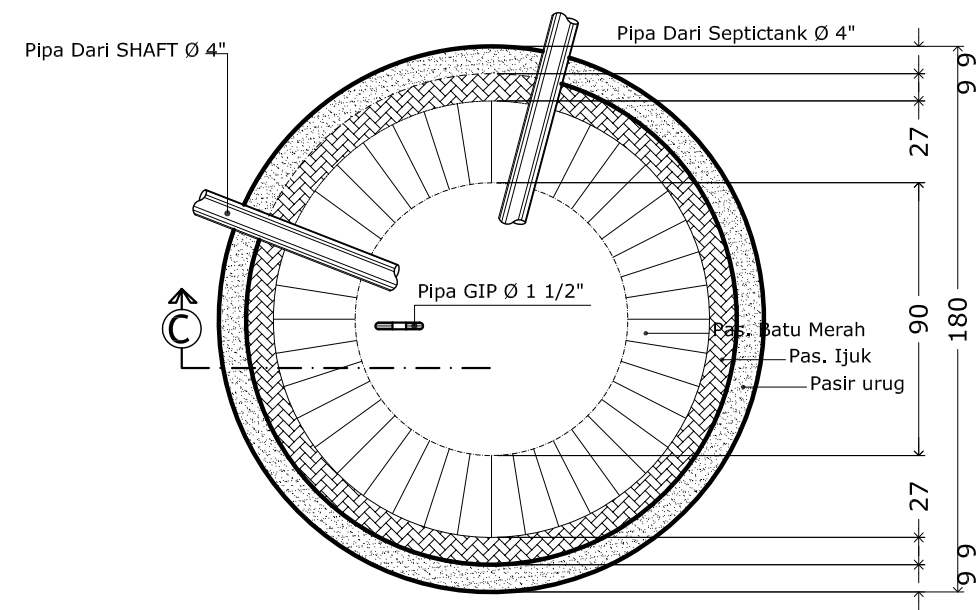

**DENAH SUMUR RESAPAN**  
SKALA 1 : 25

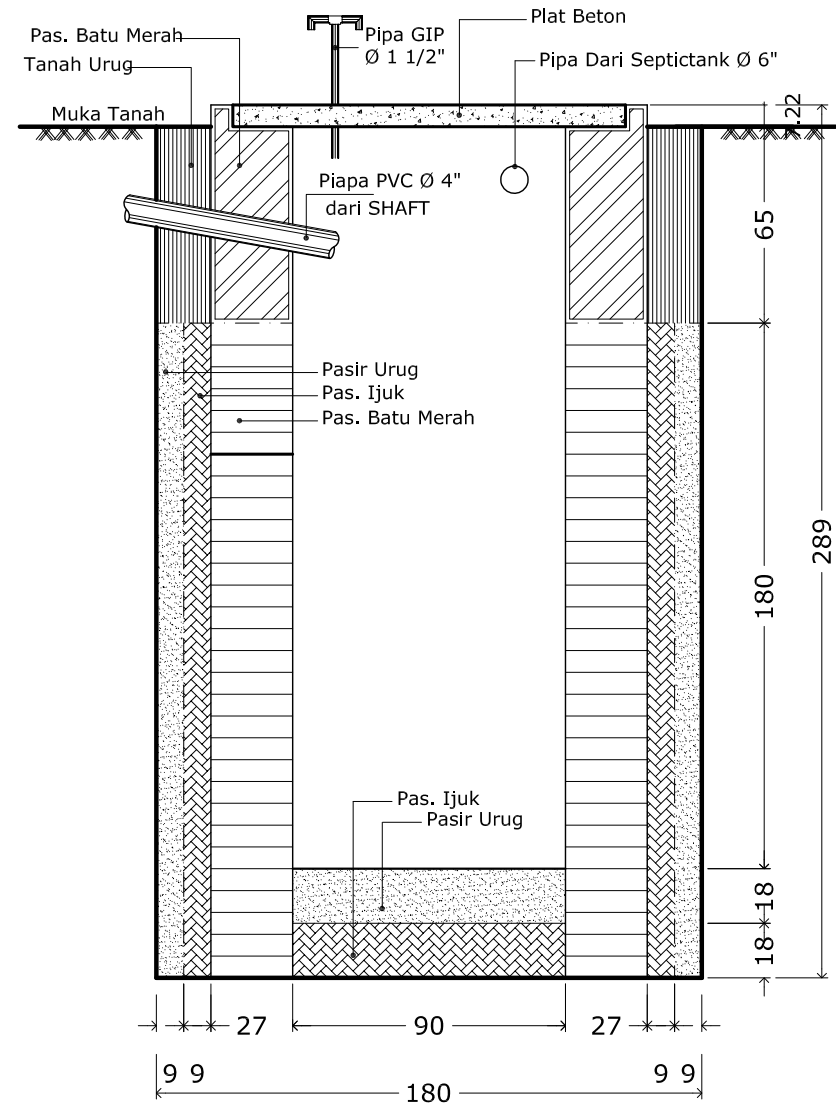

**POTONGAN - C**  
SKALA 1 : 25



PONDOK PESANTREN AR RIFAIE 2  
Jl. raya Ketawang Gondanglegi - Kabupaten Malang

PEKERJAAN :

PERENCANAAN PEMBANGUNAN  
KAMPUS AL-RIFAIE AL-JAMIAH

LOKASI PEKERJAAN :

Jl. raya Ketawang Gondanglegi -  
Kabupaten Malang

PERENCANA :



| KETERANGAN GAMBAR | SKALA  |
|-------------------|--------|
| - DENAH RESAPAN   | 1 : 25 |
| - POTONGAN - C    | 1 : 25 |

DI GAMBAR OLEH :

AHMAD ZUHDI, ST  
Arsitek

| KODE GAMBAR : | NO. GAMBAR : | JUMLAH LEMBAR : |
|---------------|--------------|-----------------|
|               | 38           | 38              |



